


PIANTA PIANO SECONDO



OPERE PREVISTE A QUESTO PIANO:  
 MESSA IN SICUREZZA ANTINCENDIO DELL'EDIFICIO  
 - applicazione vernice intumescente strutture  
 - realizzazione dei filtri a prova di fumo  
 - fornitura e p.o. porte REI  
 - realizzazione impianti di rivelazione incendio e illuminazione di sicurezza  
 - realizzazione di impianto di illuminazione di servizio

PER MIGLIORE DEFINIZIONE DEGLI INTERVENTI DA ESEGUIRE  
 FARE RIFERIMENTO AL COMPUTO METRICO ESTIMATIVO

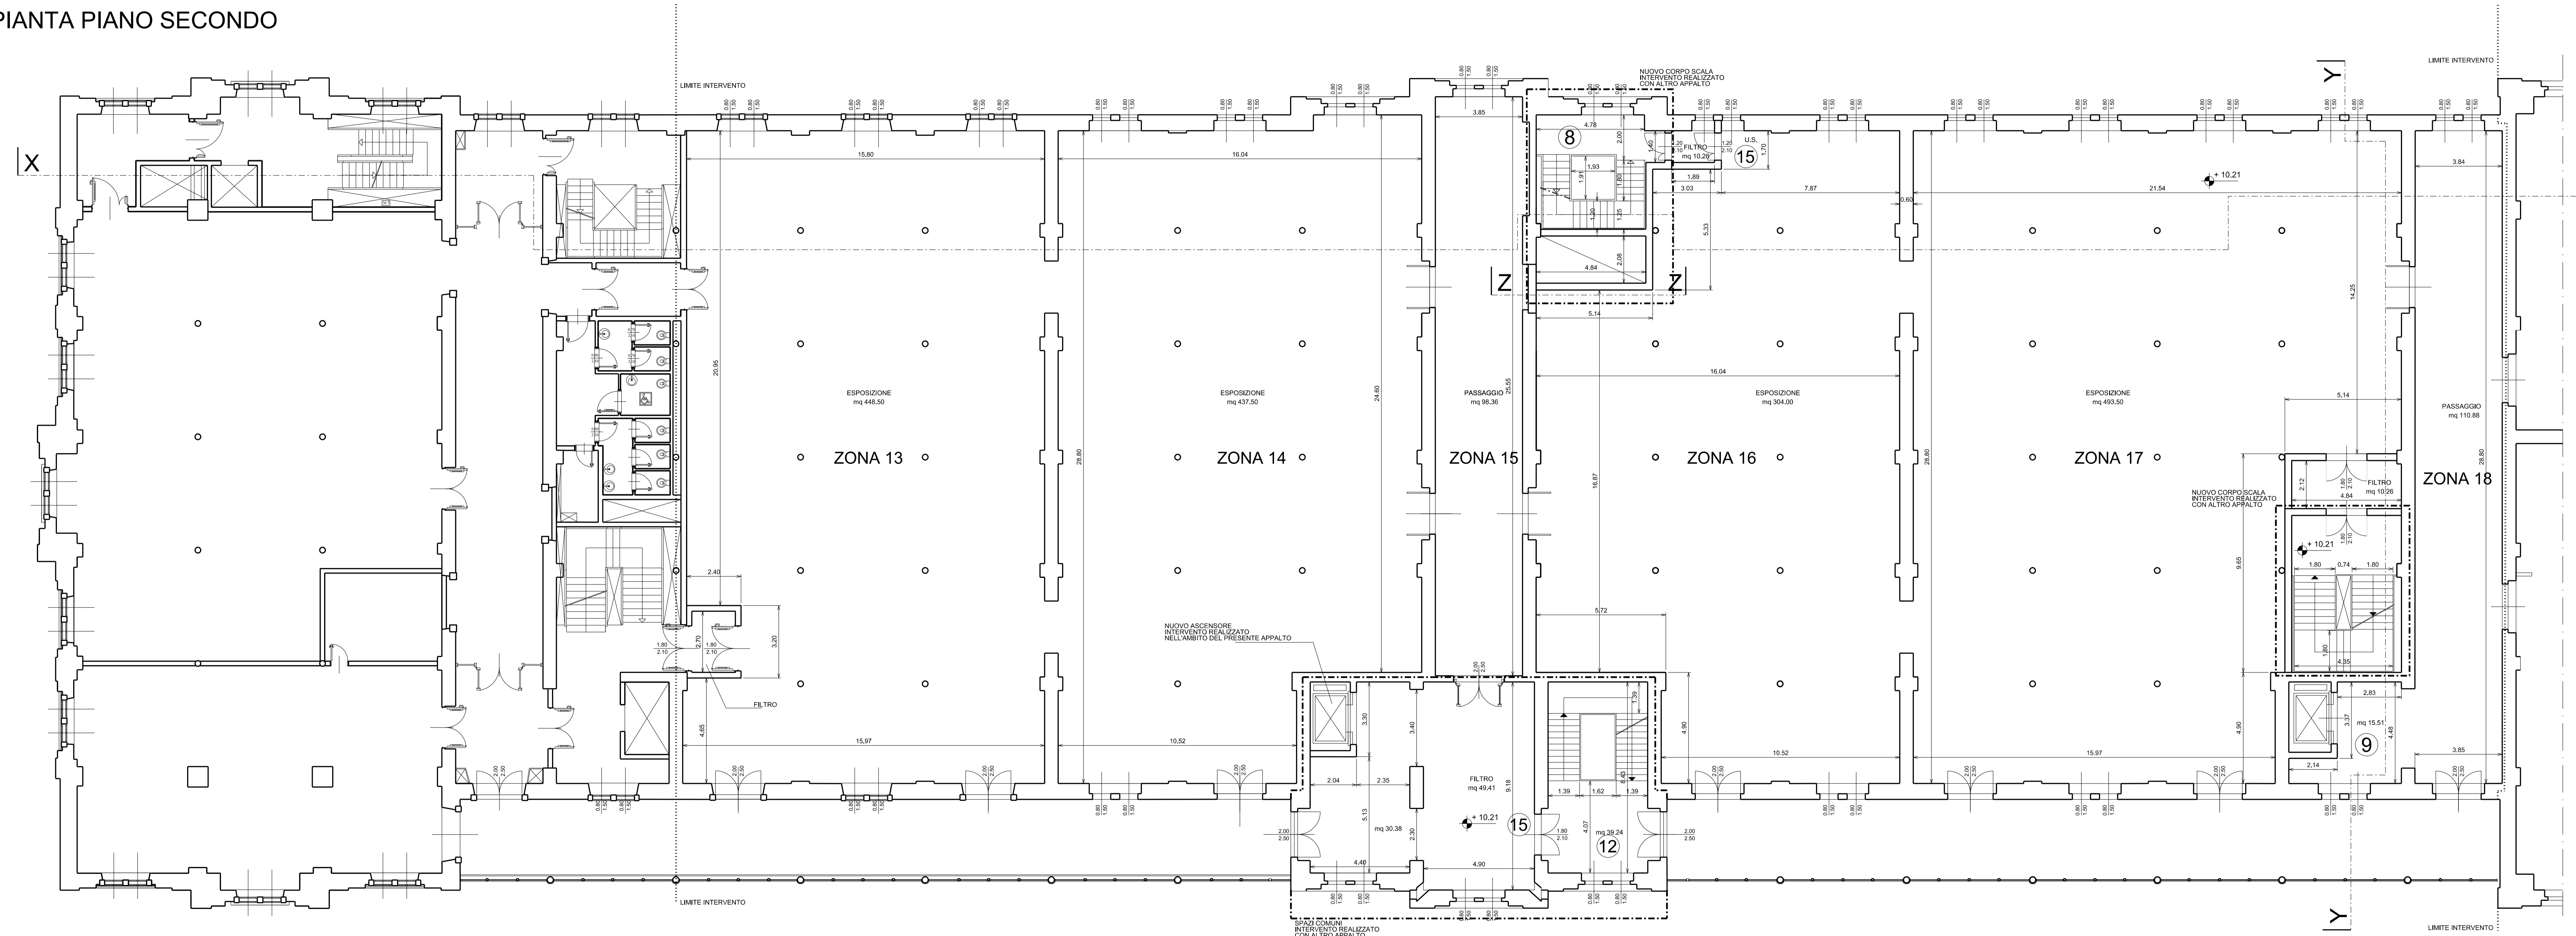

Comune di Trieste  
 Piazza Unità d'Italia, 4  
 34121 Trieste  
 tel. 040/9751  
 www.comune.trieste.it  
 partita iva 00210240321

DIPARTIMENTO LAVORI PUBBLICI  
 FINANZA DI PROGETTO E PARTENARIATI  
 SERVIZIO EDILIZIA PUBBLICA

codice opera 18163

Porto Vecchio - Magazzino 26 - Riquilificazione dell'ala sinistra per ampliamento spazio espositivo

PROGETTO ARCHITETTONICO E COORDINAMENTO	dott. arch. Paolo RICCI
COLLABORATORI	geom. Gabriella MAROTTA per. ind. Violetta MOHAMMED
PROGETTO IMPIANTI	dott. ing. Mario BUCHER
COLLABORATORI	dott. ing. Andrea GUIDOLINI - Impianti meccanici per. ind. Davide TRIPALCI - Impianti elettrici dott. ing. Aldo PARRONCHI - Impianti antincendio dott. arch. Andrea PAULETICH per. ind. Francesco TRIPALCI dott. arch. Andrea LUCI dott. arch. Alessandro FUCHS dott. arch. Saverio TARRACCHIA
PROGETTO STRUTTURE	dott. ing. Roberto PAMBIANCO
COLLABORATORI	dott. ing. Elisa MONTI
RESPONSABILE DEL PROCEDIMENTO	dott. arch. Lucia IAMMARINO

**PROGETTO ESECUTIVO**  
 Stato di Progetto

PIANTA PIANO SECONDO

TAVOLA

10

FILE RIF.

SCALA

1:100

DATA

OTTOBRE 2019

Trieste

# Elenco firmatari

ATTO SOTTOSCRITTO DIGITALMENTE AI SENSI DEL D.P.R. 445/2000 E DEL D.LGS. 82/2005 E SUCCESSIVE MODIFICHE E INTEGRAZIONI

Questo documento è stato firmato da:

NOME: IAMMARINO LUCIA

CODICE FISCALE: MMRLCU61L49L113I

DATA FIRMA: 22/11/2019 12:00:09

IMPRONTA: 7CD181C970530A6A8726131026DD605BDFCC17B36A05442F407B1A858D44F4F7  
DFCC17B36A05442F407B1A858D44F4F7CA65A3ED61273B02E616A891E33EB480  
CA65A3ED61273B02E616A891E33EB480A20539A165237EA53D65DCA5BE3F169E  
A20539A165237EA53D65DCA5BE3F169E6234A71AE49CA8AE6AD1776BC7616E4C

NOME: TERRANOVA SANTI

CODICE FISCALE: TRRSNT56A17C351S

DATA FIRMA: 29/11/2019 10:53:50

IMPRONTA: 64662B65019DB707A101A669975D6740A9CEEE86746185E53D7E1CB061881950  
A9CEEE86746185E53D7E1CB0618819500E8431D9629077327A5377678515249A  
0E8431D9629077327A5377678515249AE1AD2414EA7D3B757826F393539C131A  
E1AD2414EA7D3B757826F393539C131A0647BDC67AA824D61F4213690F019788

NOME: DIPIAZZA ROBERTO

CODICE FISCALE: DPZRRT53B01A103I

DATA FIRMA: 29/11/2019 11:36:10

IMPRONTA: 512866835051DCD5341A2C9D79552C5C432C235E78B2FF05A73F5C6478F7177C  
432C235E78B2FF05A73F5C6478F7177CF2F8BFB959F5A5C18B00FC09D144C23E  
F2F8BFB959F5A5C18B00FC09D144C23ECDE32A4D9D0909FA9C2F24FEDF36D118  
CDE32A4D9D0909FA9C2F24FEDF36D11896B5BA9EE6728E63268FE8F51C571E7B