


PIANTA PIANO TERZO

AREA OGGETTO DI INTERVENTO

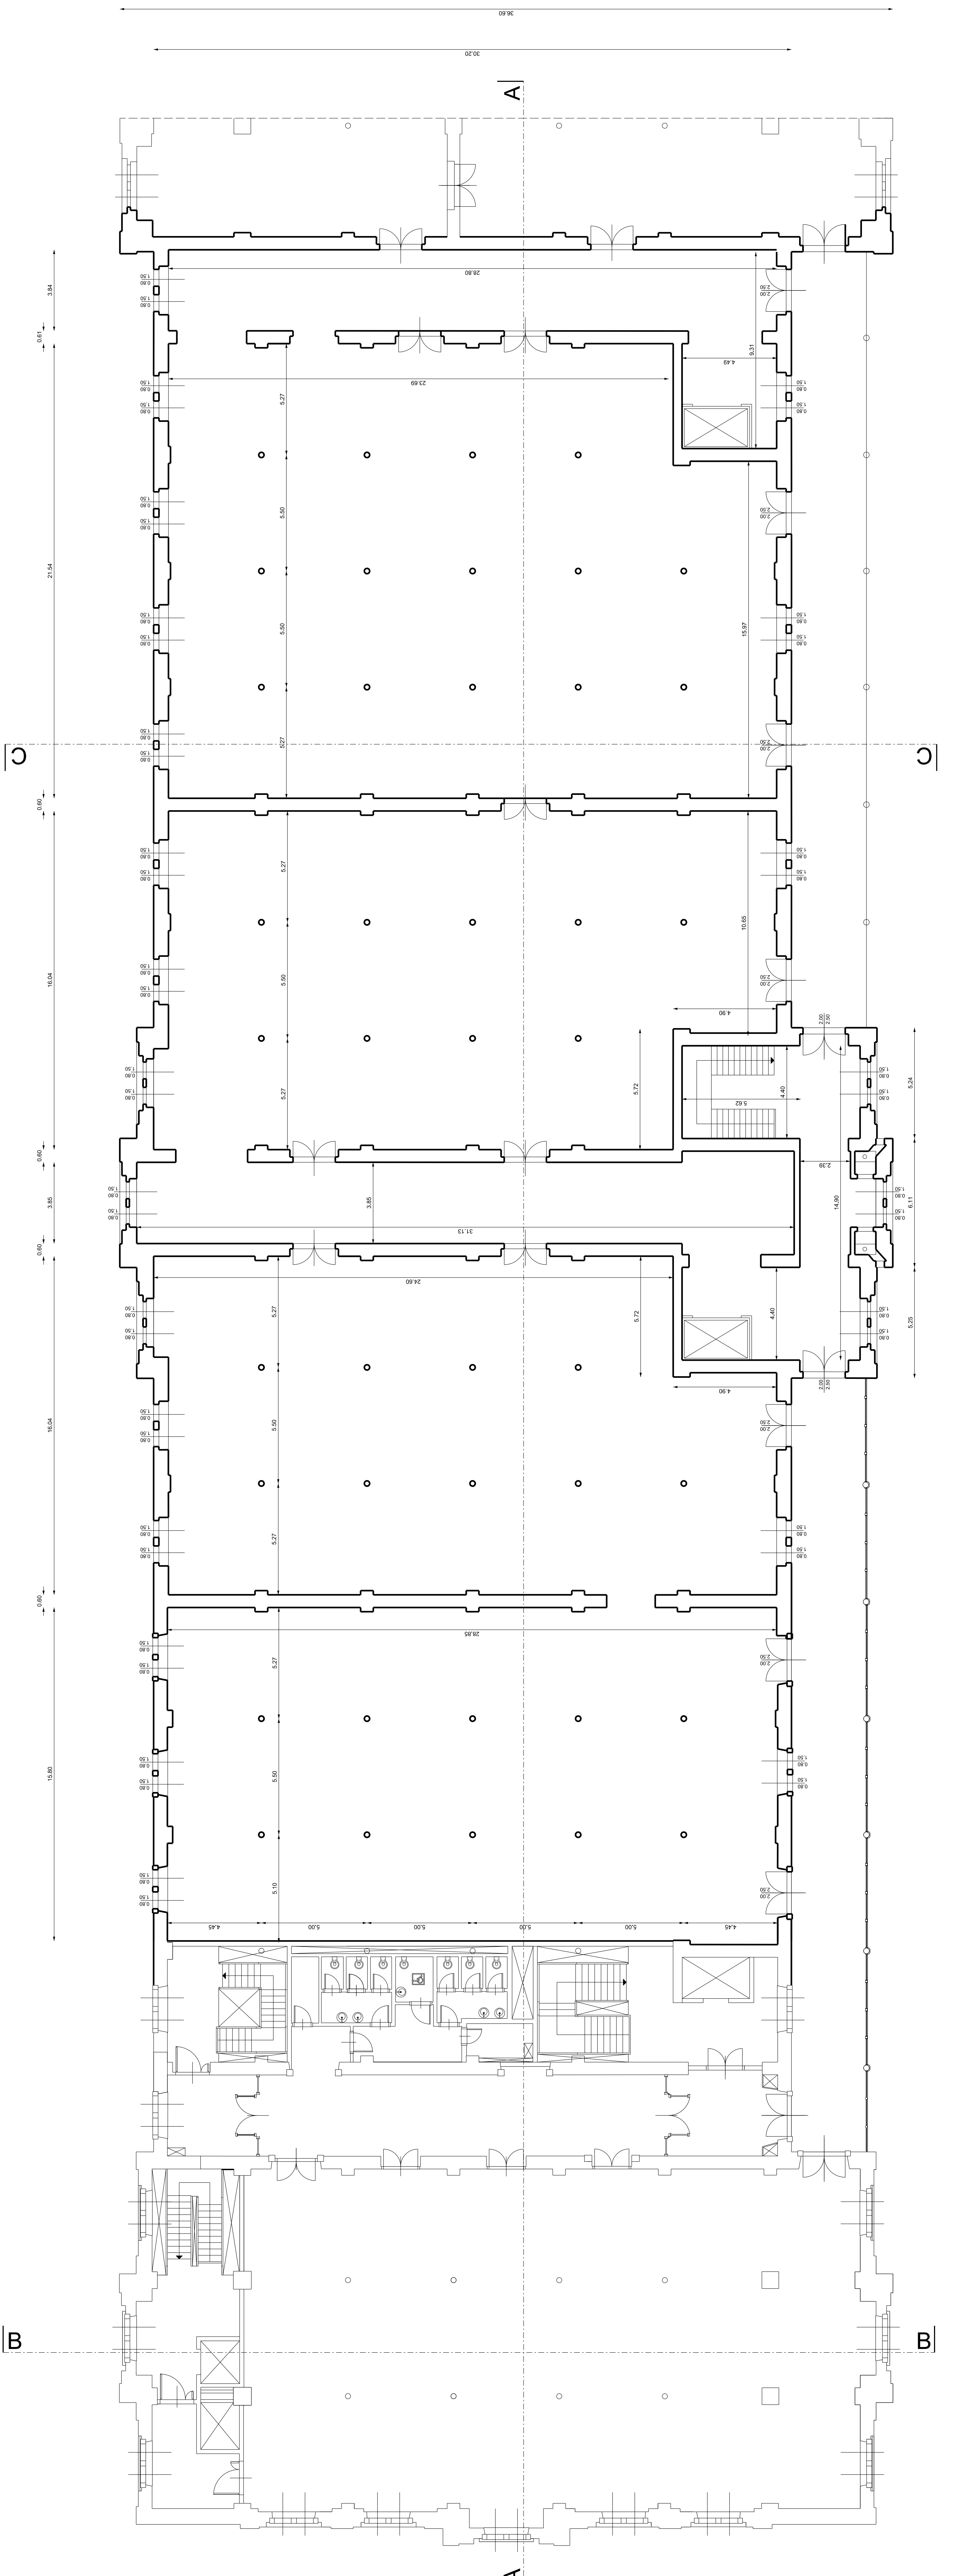

DIPARTIMENTO LAVORI PUBBLICI
FINANZA DI PROGETTO E PARTENARIATI
SERVIZIO EDILIZIA PUBBLICA

codice opera 18163
Porto Vecchio - Magazzino 26 - Riqualificazione
dell'ala sinistra per ampliamento spazio espositivo

PROGETTO ARCHITETTONICO E COORDINAMENTO dott. arch. Paolo RICCI
COLLABORATORI geom. Caterina MAROTTA
geom. Mariella RÖHNHARDT

PROGETTO IMPIANTI dott. ing. Mario BUCHER
COLLABORATORI dott. ing. Andrea GALLIGUINI - impianti meccanici
dott. ing. Alessandro NESI - progetto antincendio
dott. arch. Andrea PAULITICH
dott. ing. Andrea LUIGI
dott. ing. Andrea LUIGI
dott. arch. Silvio PARABOCCHIA

PROGETTO STRUTTURE dott. ing. Roberto PAMBIANCO
COLLABORATORI dott. ing. Erika NICOTI

RESPONSABILE DEL PROCEDIMENTO dott. arch. Lucia IAMMARINO

PROGETTO ESECUTIVO
Stato di Fatto

PIANTA PIANO TERZO

FILE RIF. 5
SCALA 1:100
DATA OTTOBRE 2019

Trieste

Elenco firmatari

ATTO SOTTOSCRITTO DIGITALMENTE AI SENSI DEL D.P.R. 445/2000 E DEL D.LGS. 82/2005 E SUCCESSIVE MODIFICHE E INTEGRAZIONI

Questo documento è stato firmato da:

NOME: IAMMARINO LUCIA

CODICE FISCALE: MMRLCU61L49L113I

DATA FIRMA: 22/11/2019 12:00:41

IMPRONTA: 65FAE47868486D1795A60DCE71D1E60824CA34A23D295243DCB50267E76CA4CF
24CA34A23D295243DCB50267E76CA4CFD950B85642BEE6F1C88A241F2266D2DA
D950B85642BEE6F1C88A241F2266D2DA1215BA8AC209345777C676851EA28586
1215BA8AC209345777C676851EA285866031DF335DFACAF797D52F93A128E64D

NOME: TERRANOVA SANTI

CODICE FISCALE: TRRSNT56A17C351S

DATA FIRMA: 29/11/2019 10:54:59

IMPRONTA: A6D33C6E0E683795AA2E73F9ABD02207EA79E715CA1D36E51342F566DC13D494
EA79E715CA1D36E51342F566DC13D494AC933D381AE6508779A5B0C609DA4697
AC933D381AE6508779A5B0C609DA4697FFCEE50121F3A22C99E5E4D7DDB20B4
FFCEE50121F3A22C99E5E4D7DDB20B4AA2A05242A0F69B268CF603D204D1A1C

NOME: DIPIAZZA ROBERTO

CODICE FISCALE: DPZRRT53B01A103I

DATA FIRMA: 29/11/2019 11:37:20

IMPRONTA: 8B25C2C7DC4A3D0B1CC08CD15D102FFFD45E22E067A3D1F2729A02FB717D9E40
D45E22E067A3D1F2729A02FB717D9E407090AA7F6099E1BC813DD3DB32DB2A61
7090AA7F6099E1BC813DD3DB32DB2A61F36217DB81CA24D1B04E15F4F2B65838
F36217DB81CA24D1B04E15F4F2B6583847237E4A4CAA7CD8BF312CDB55A13A1C