


PIANTA PIANO SECONDO

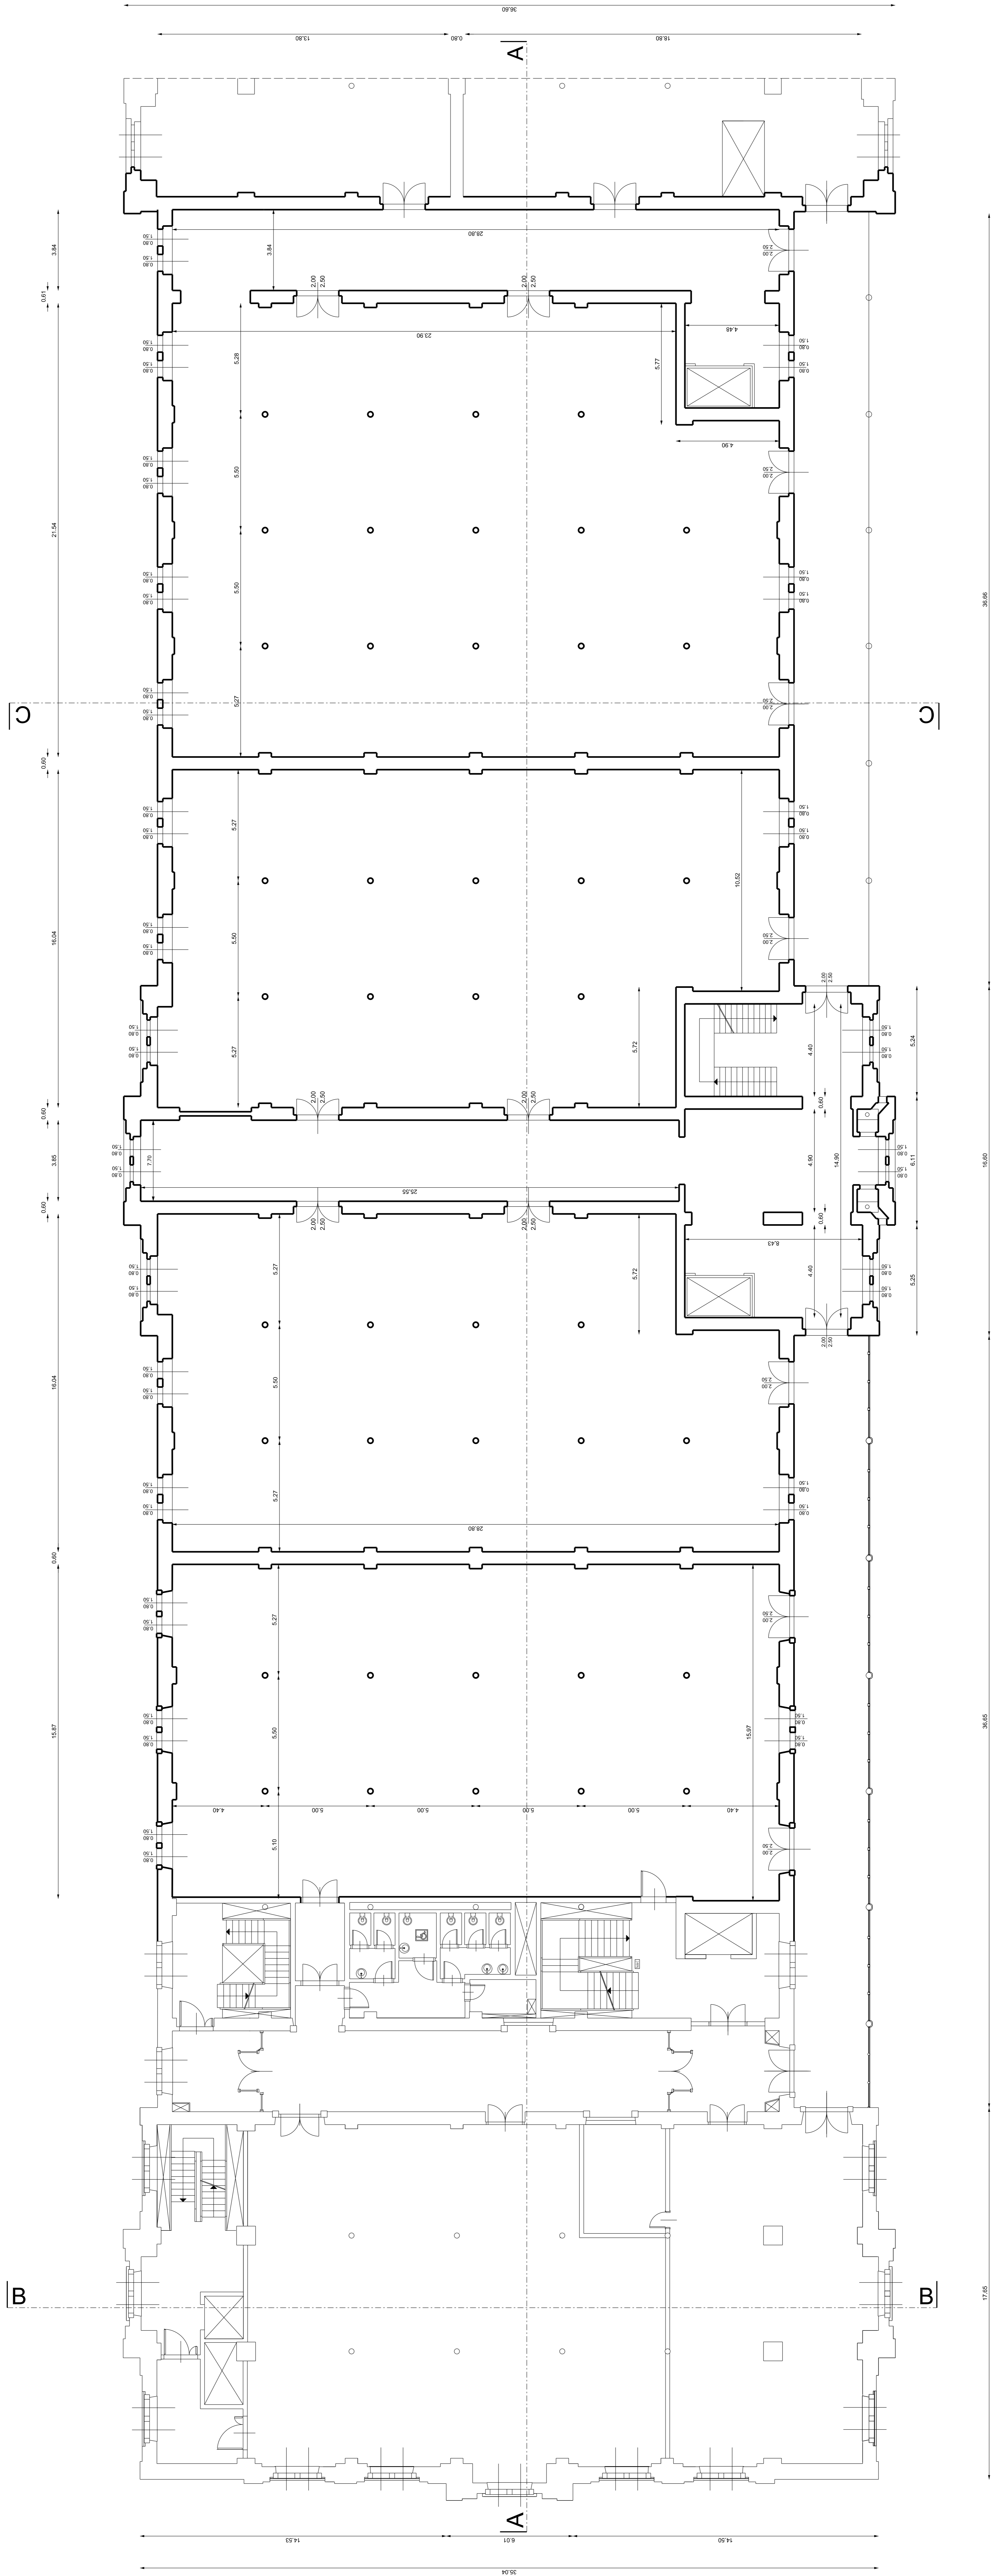

codice opera 18163
Porto Vecchio - Magazzino 26 - Riqualificazione
dell'ala sinistra per ampliamento spazio espositivo

PROGETTO ARCHITETTONICO E COORDINAMENTO dott. arch. Paolo RICCI
COLLABORATORI geom. Caterina MARCITTA
geom. Valeria ROSSETTI

PROGETTO IMPIANTI dott. ing. Mario BUCHER
COLLABORATORI dott. ing. Aurora GALDOJA - impianti meccanici
dott. ing. Alessandro FISSI - progetto antiscordo
dott. ing. Aurora GALDOJA - impianti elettrici
dott. ing. Aurora GALDOJA - impianti idraulici
dott. ing. Aurora GALDOJA - impianti idrico-sanitari
dott. arch. Simona TARABOCCHA

PROGETTO STRUTTURE dott. ing. Roberto PANBIANCO
COLLABORATORI dott. ing. Elio MONTE

RESPONSABILE DEL PROCEDIMENTO dott. arch. Lucio IANMARINO

PROGETTO ESECUTIVO
Stato di Fatto

PIANTA PIANO SECONDO

FILE RIF. 4
SCALA 1:100
DATA OTTOBRE 2019

Elenco firmatari

ATTO SOTTOSCRITTO DIGITALMENTE AI SENSI DEL D.P.R. 445/2000 E DEL D.LGS. 82/2005 E SUCCESSIVE MODIFICHE E INTEGRAZIONI

Questo documento è stato firmato da:

NOME: IAMMARINO LUCIA

CODICE FISCALE: MMRLCU61L49L113I

DATA FIRMA: 22/11/2019 12:00:36

IMPRONTA: 8119750362B4C6844074292D197C627B7D7107EB324AD1068B10594CA82E1B0B
7D7107EB324AD1068B10594CA82E1B0BA2B45496608DA769BF0DFFA1238C9D6D
A2B45496608DA769BF0DFFA1238C9D6DB9DEFCFE6C35674AFC121FDAC0D90050
B9DEFCFE6C35674AFC121FDAC0D900500D5C549226032321D72EC6574F97EBD8

NOME: TERRANOVA SANTI

CODICE FISCALE: TRRSNT56A17C351S

DATA FIRMA: 29/11/2019 10:54:49

IMPRONTA: 9EA397BB8B9326F291D32B6A8F129DBBAA39EE16FC49283BC839DADDBC8094C0
AA39EE16FC49283BC839DADDBC8094C07673144AFD3A23DE8895F315633C6A54
7673144AFD3A23DE8895F315633C6A5447931BE6CFB72F4B3765BA0469D4A157
47931BE6CFB72F4B3765BA0469D4A157E0BC5971BDE364D63CCDDBED66D49241

NOME: DIPIAZZA ROBERTO

CODICE FISCALE: DPZRRT53B01A103I

DATA FIRMA: 29/11/2019 11:37:11

IMPRONTA: 65EFA6E089897A5721CA93D149866C7CB85CECB7F76D7DBC7509C4D55B7EE7CE
B85CECB7F76D7DBC7509C4D55B7EE7CE839736982A331F8065C20665E25B64F8
839736982A331F8065C20665E25B64F8F8CB50FB98BB16748C43E5BCF8FD1987
F8CB50FB98BB16748C43E5BCF8FD1987EF3911E485EB3386D9741259A6E10425