




PIANTA PIANO SEMINTERRATO  
scala 1:25

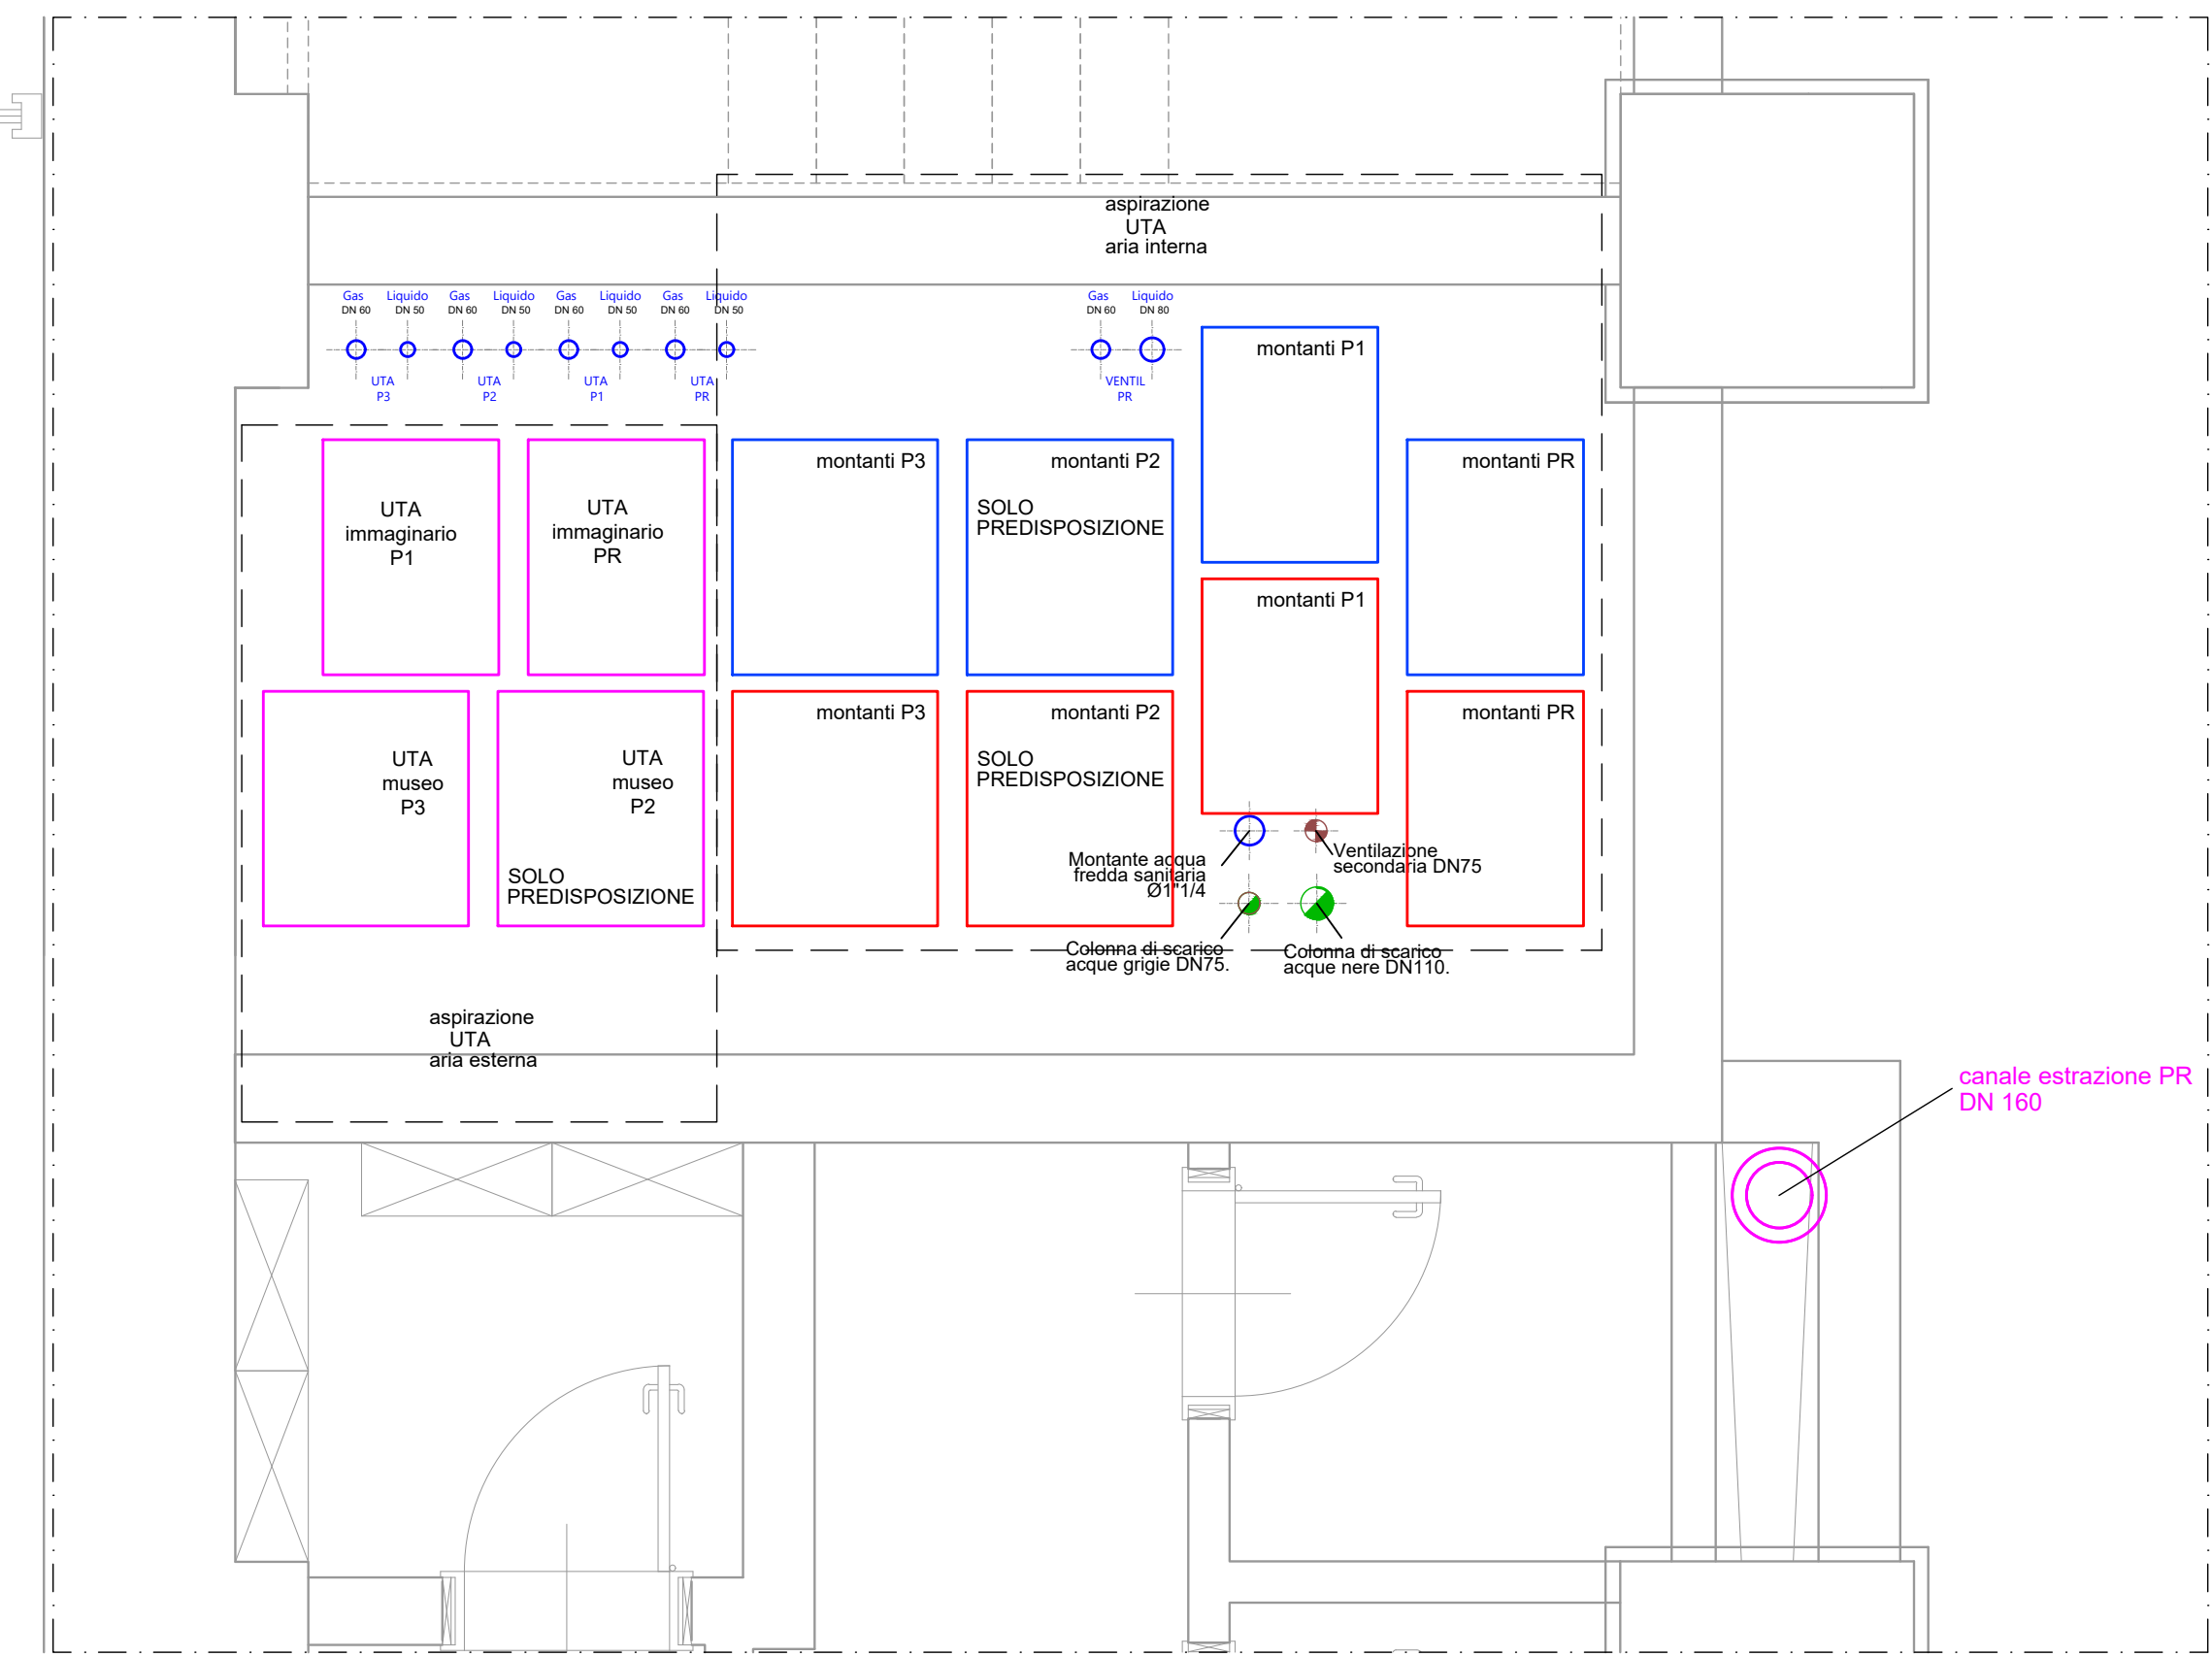

PIANTA PIANO RIALZATO  
scala 1:25

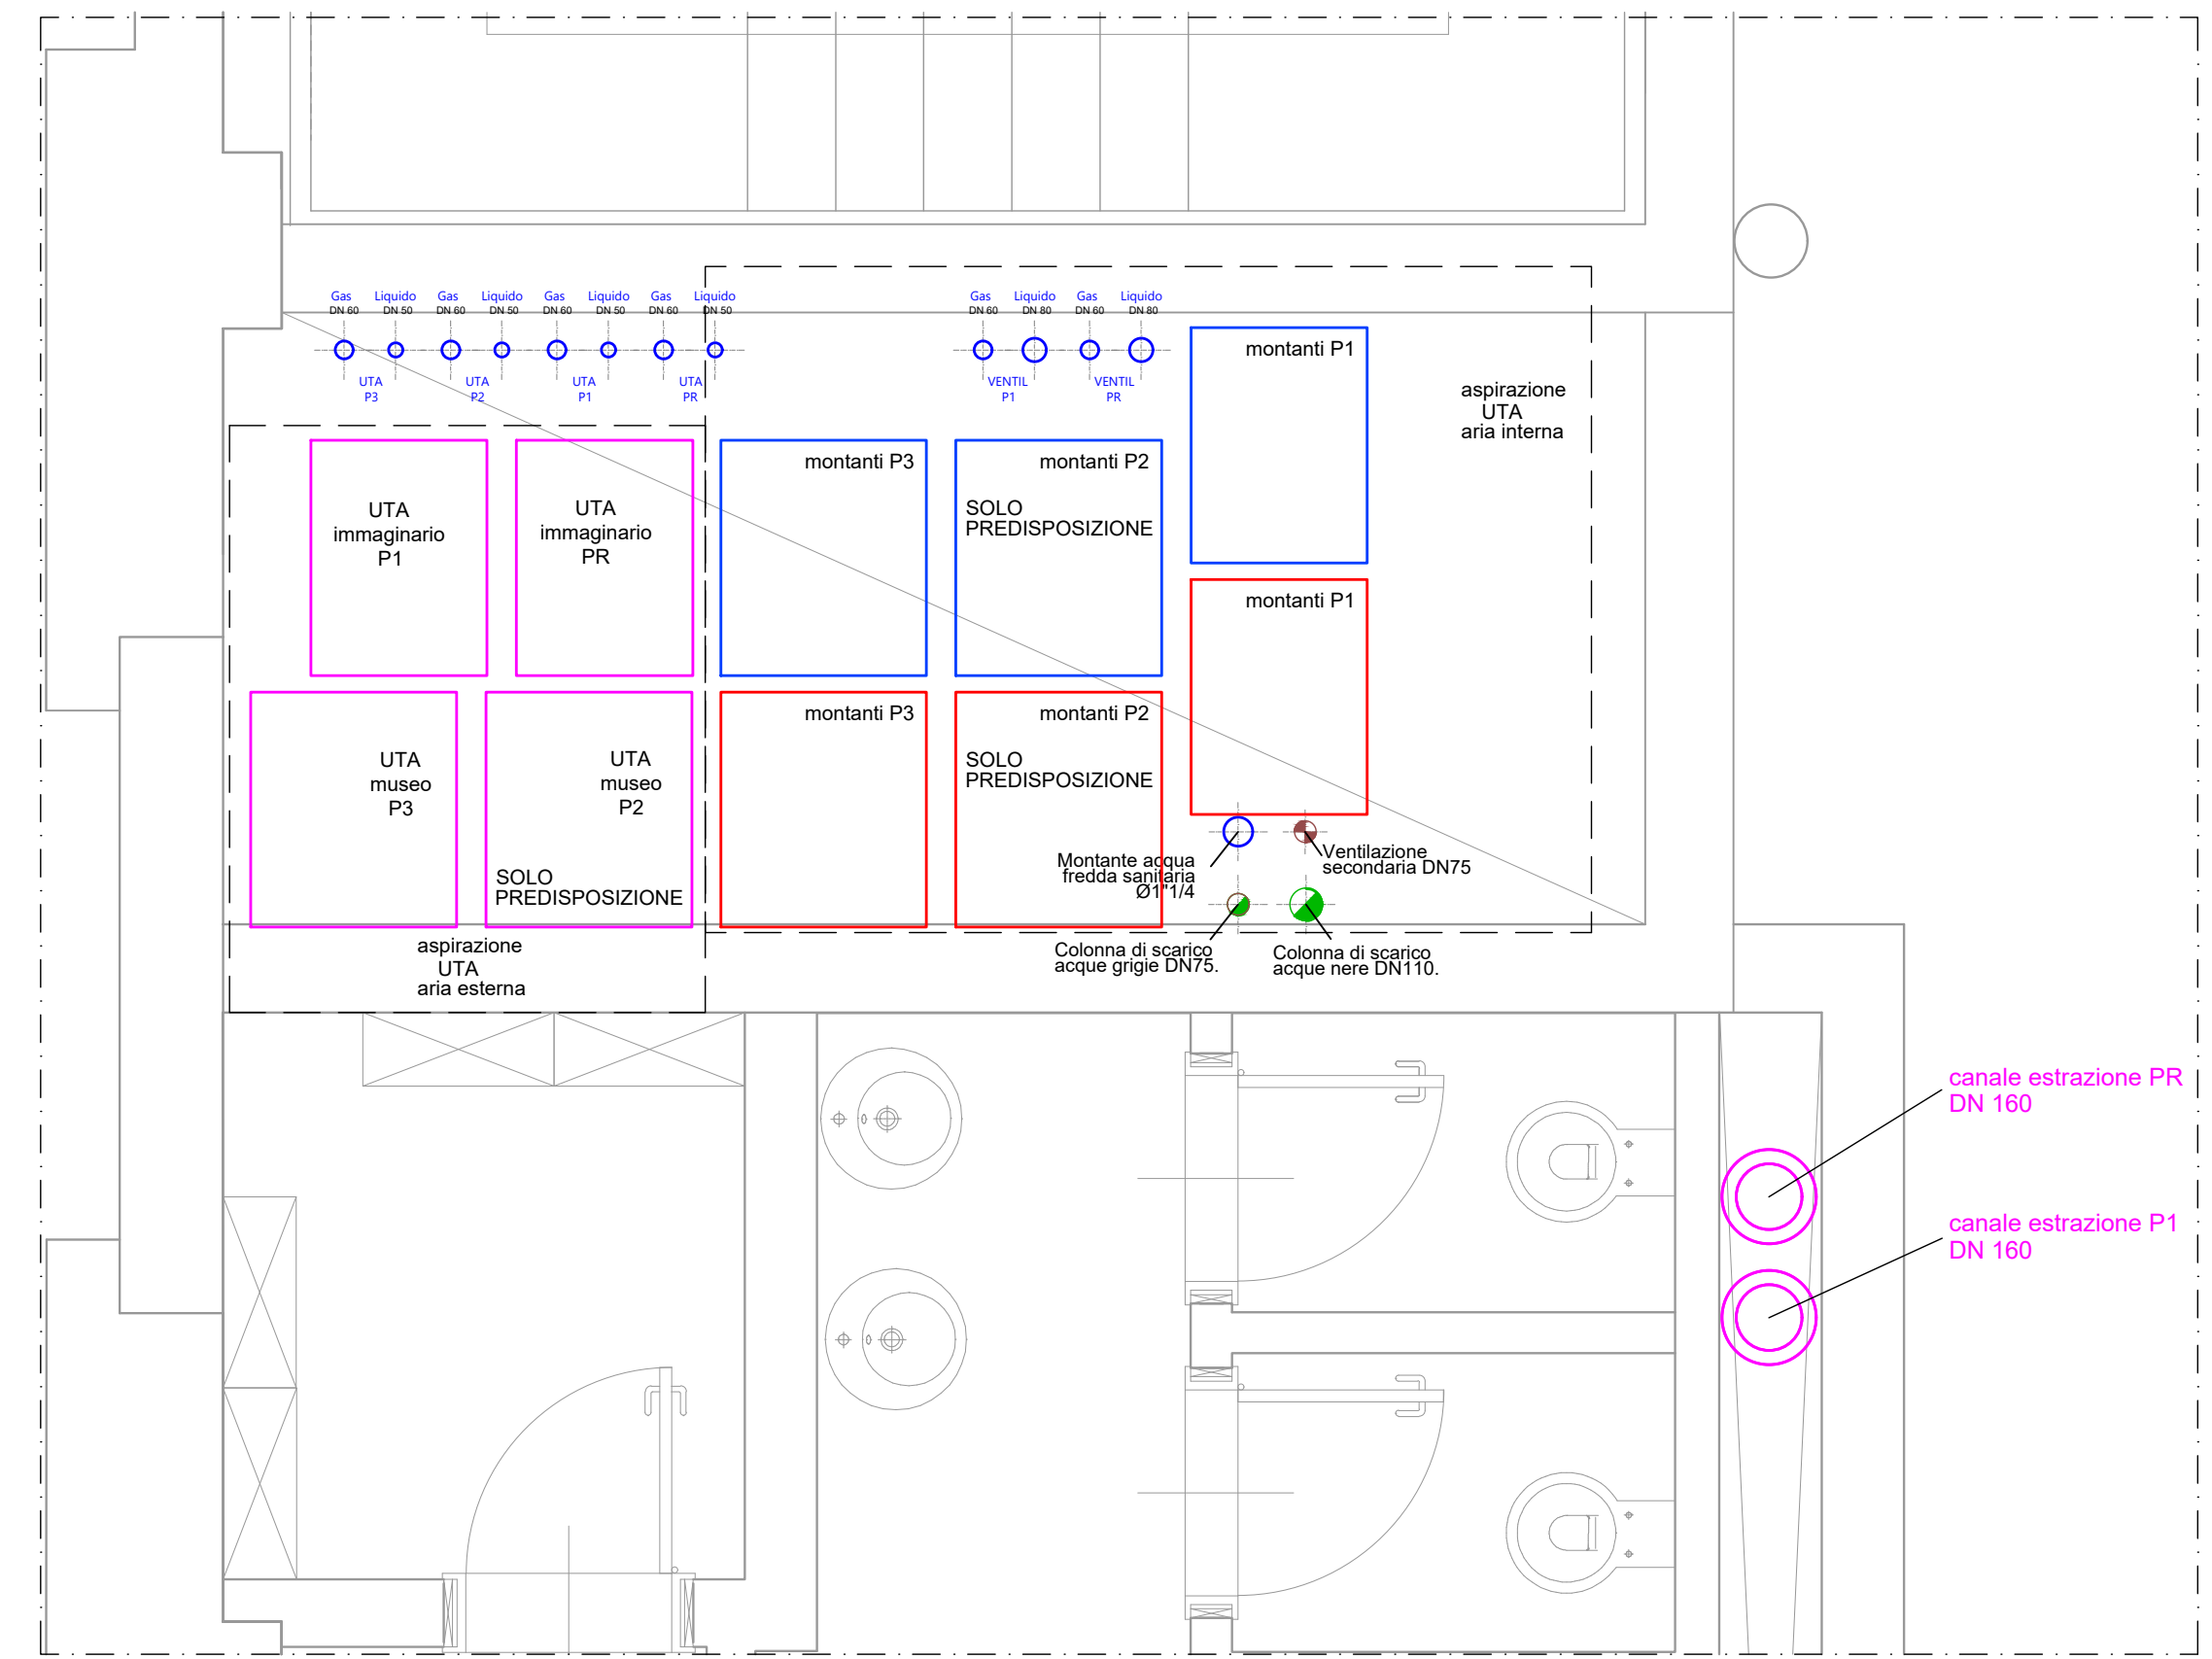


PIANTA PIANO PRIMO  
scala 1:25

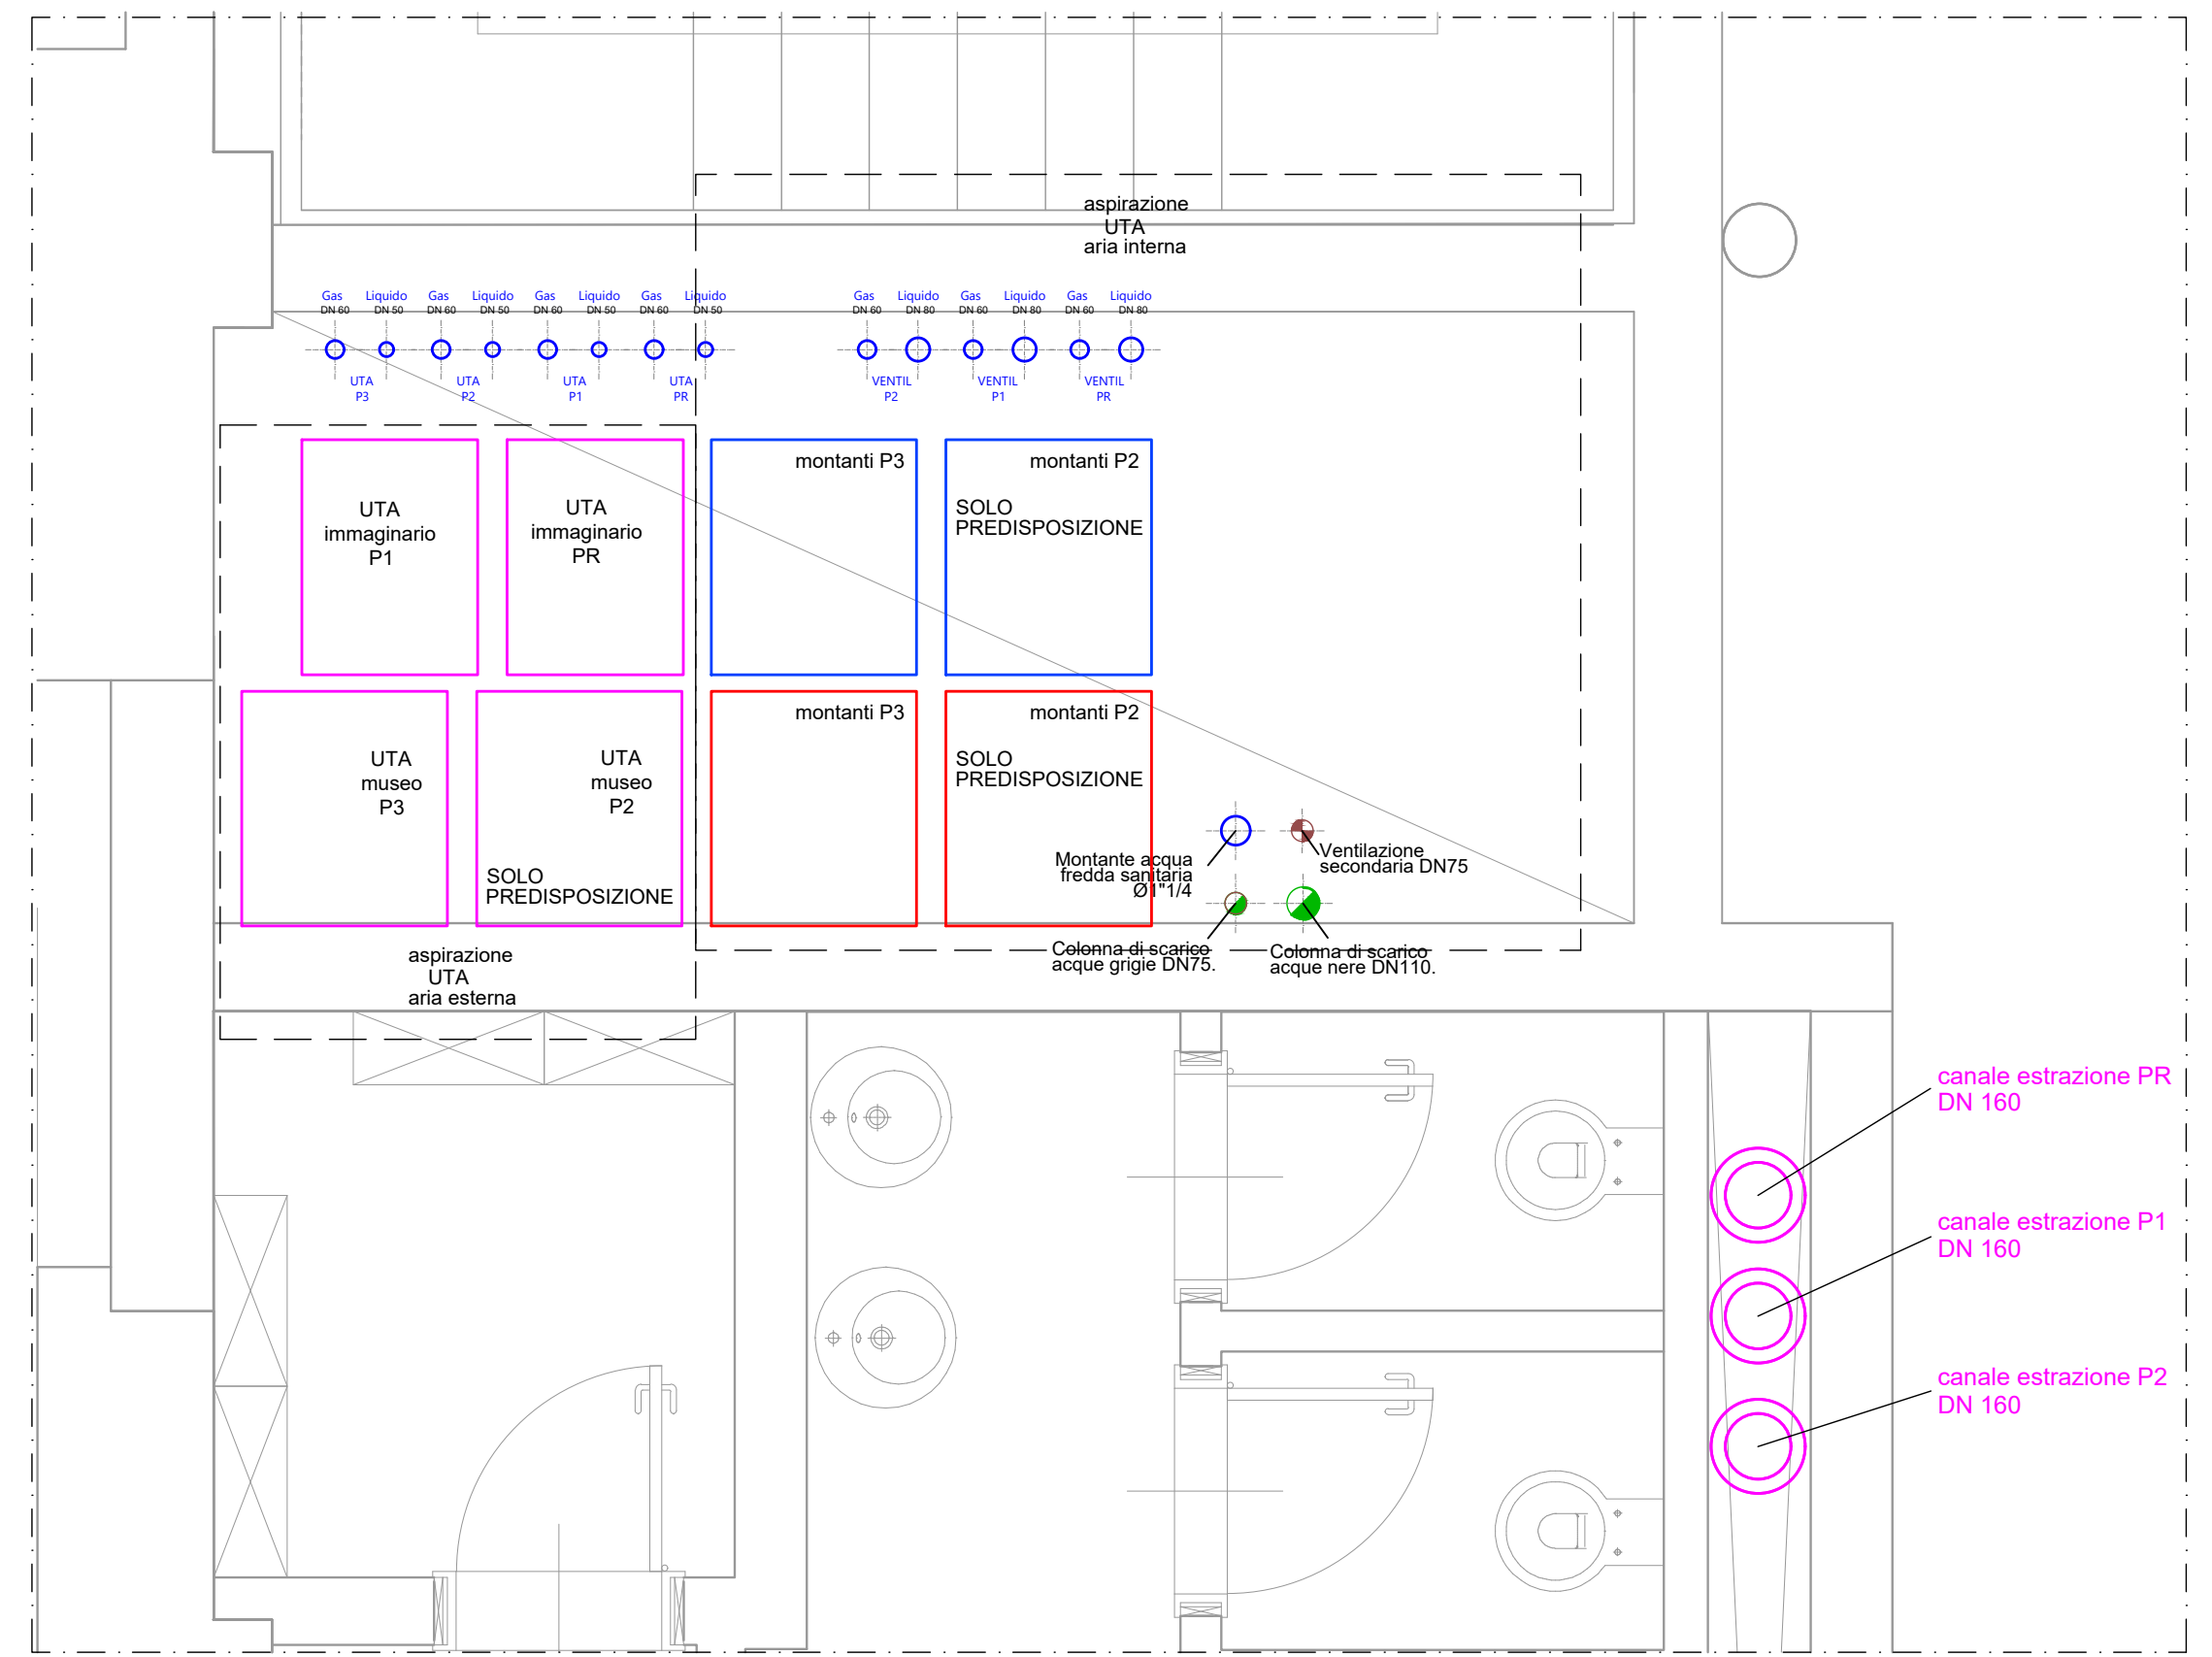


PIANTA PIANO SECONDO

LEGENDA


- MONTANTI di MANDATA aria a sez. rettangolare (diametri indicati)
- MONTANTI di RIPRESA aria a sez. rettangolare (diametri indicati)
- Canale in Acciaio di Mandata aria a sez. circolare e rettangolari (sezioni indicate)

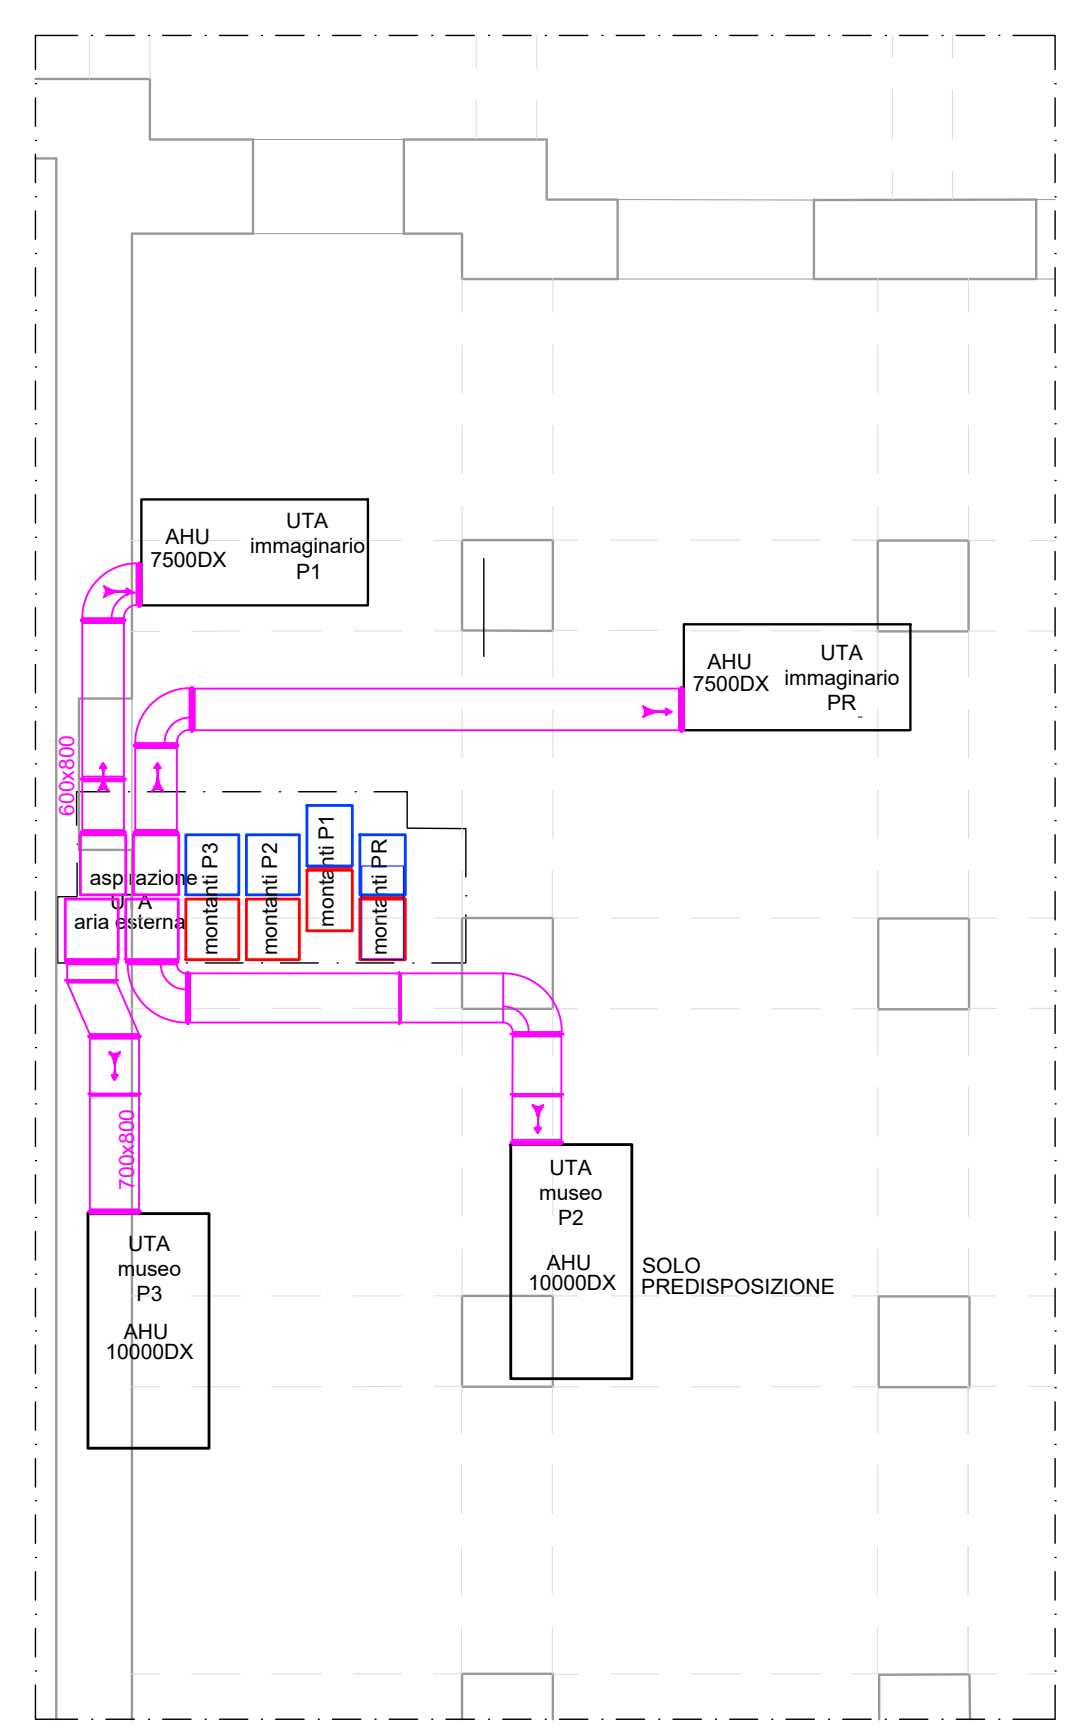

PIANTA PIANO SEMINTERRATO  
posizionamento UTA  
scala 1:100

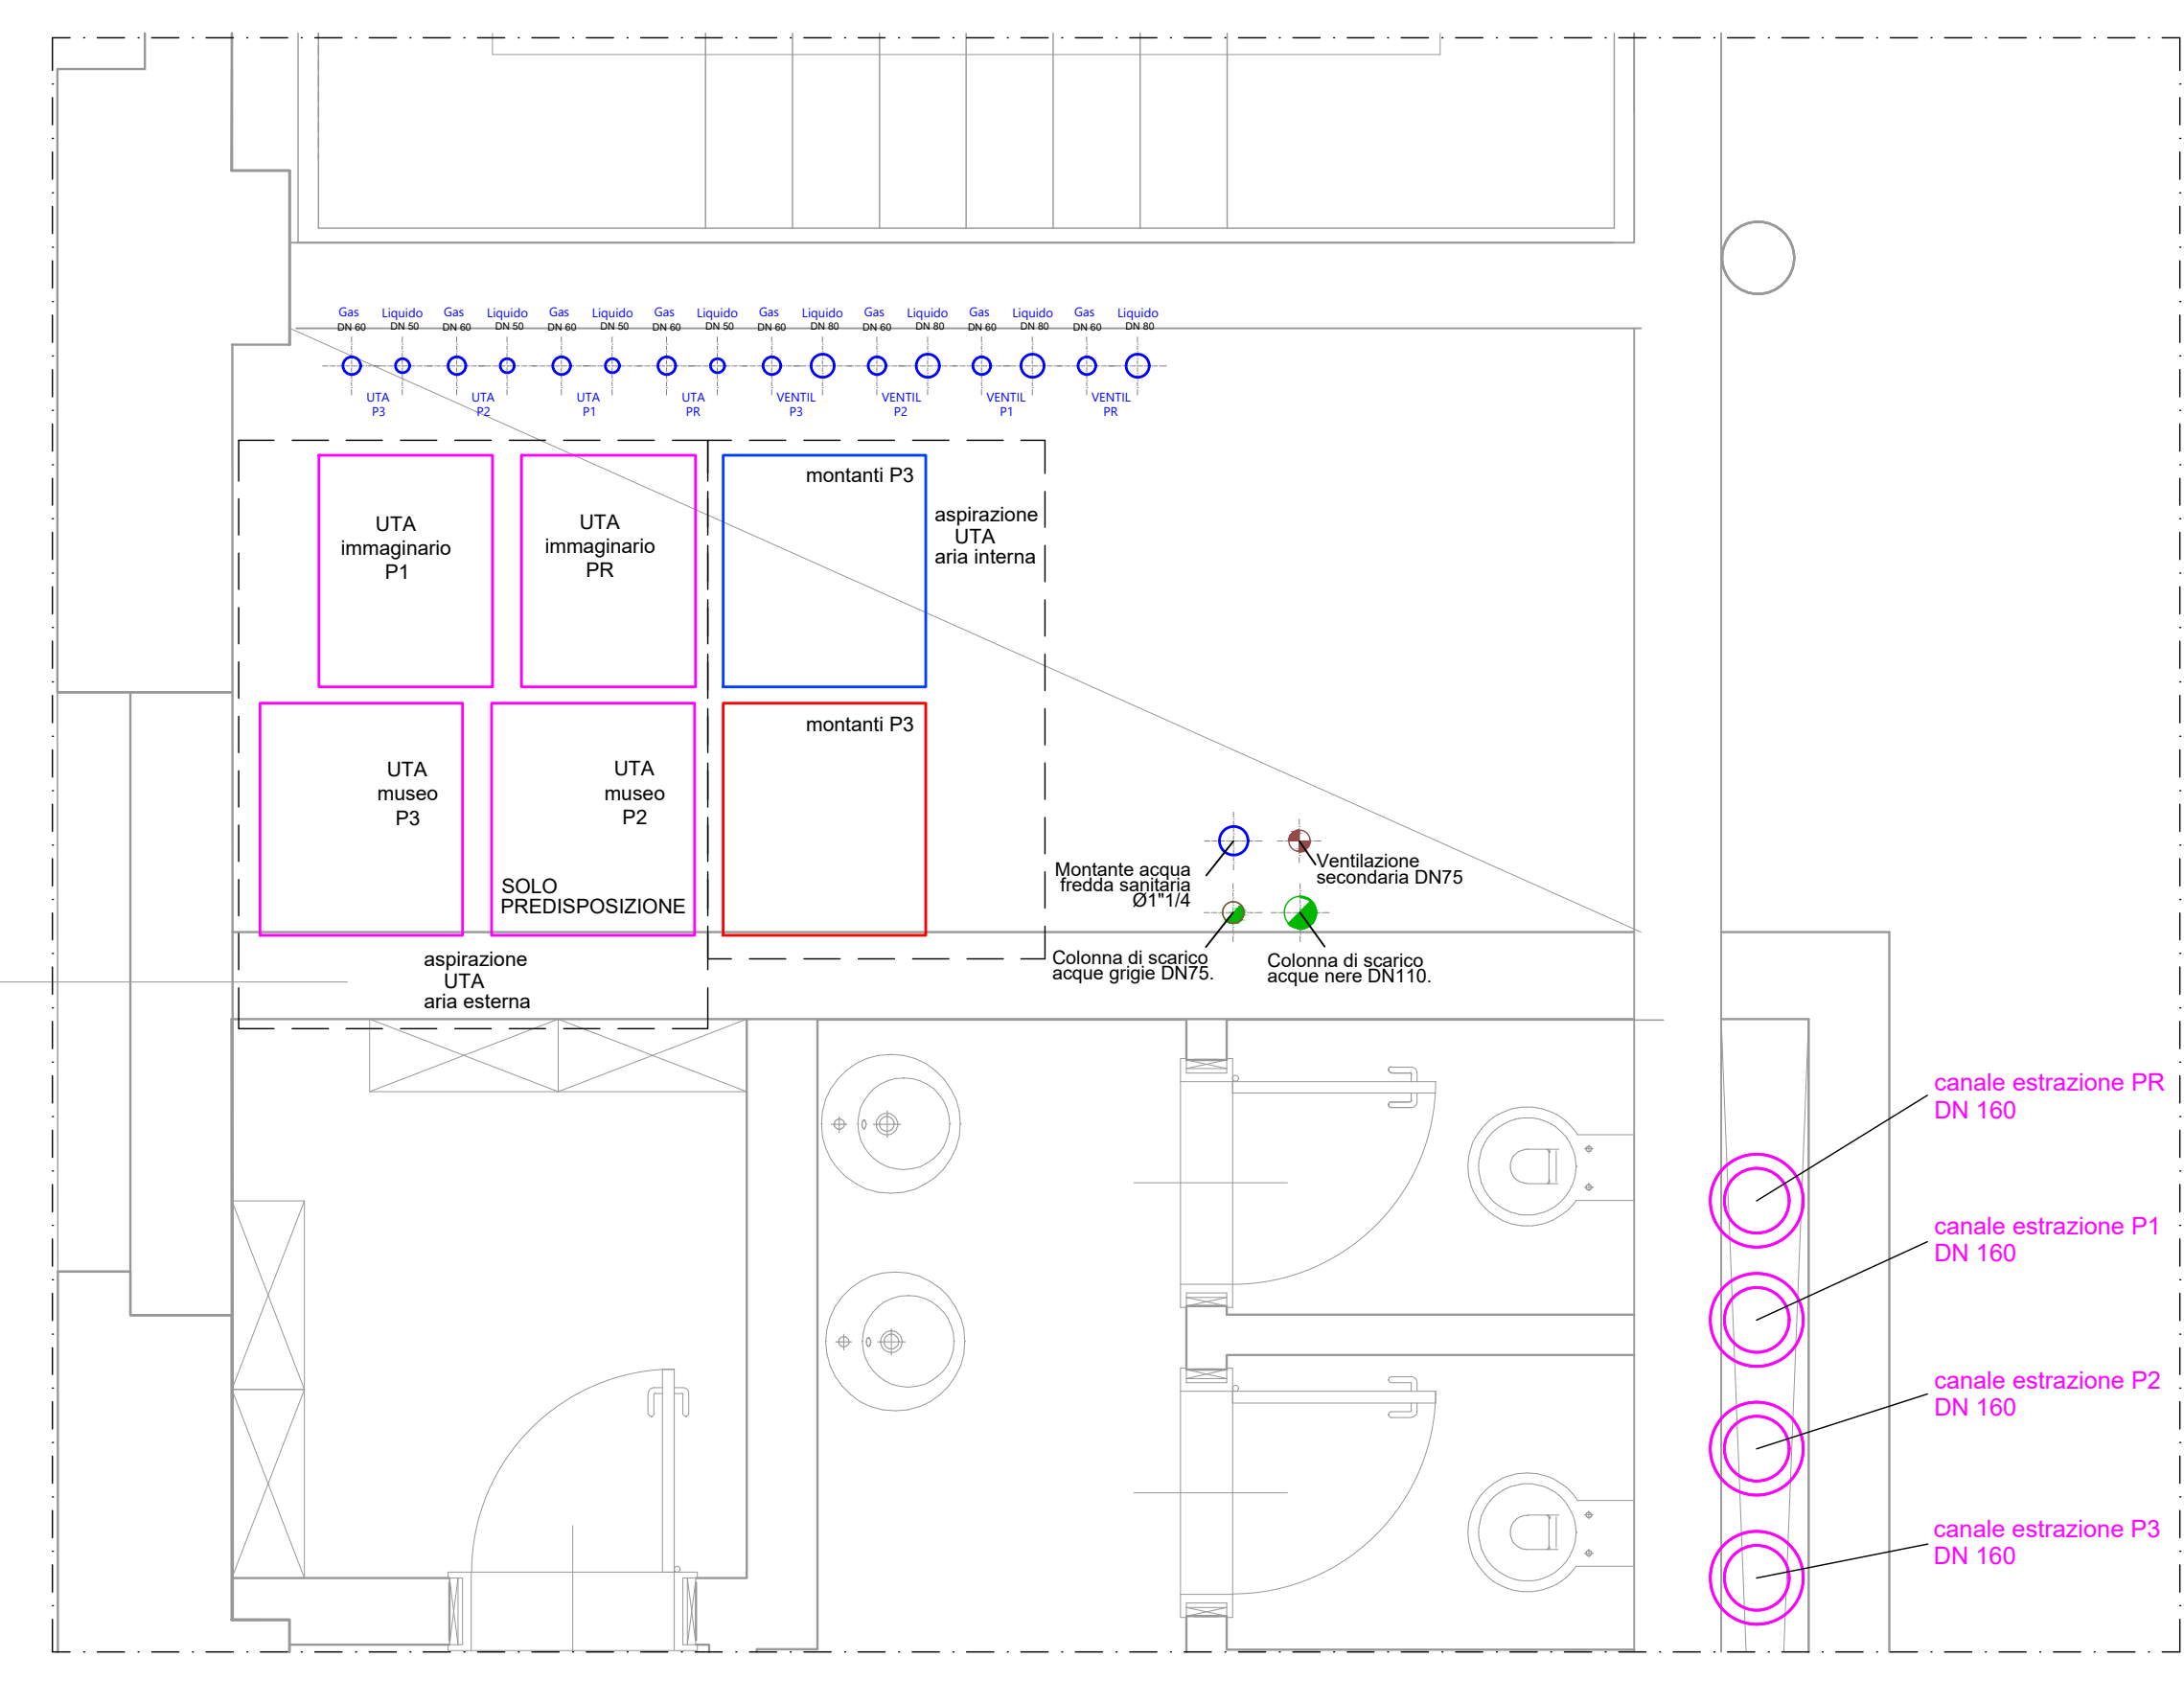

PIANTA PIANO TERZO  
scala 1:25

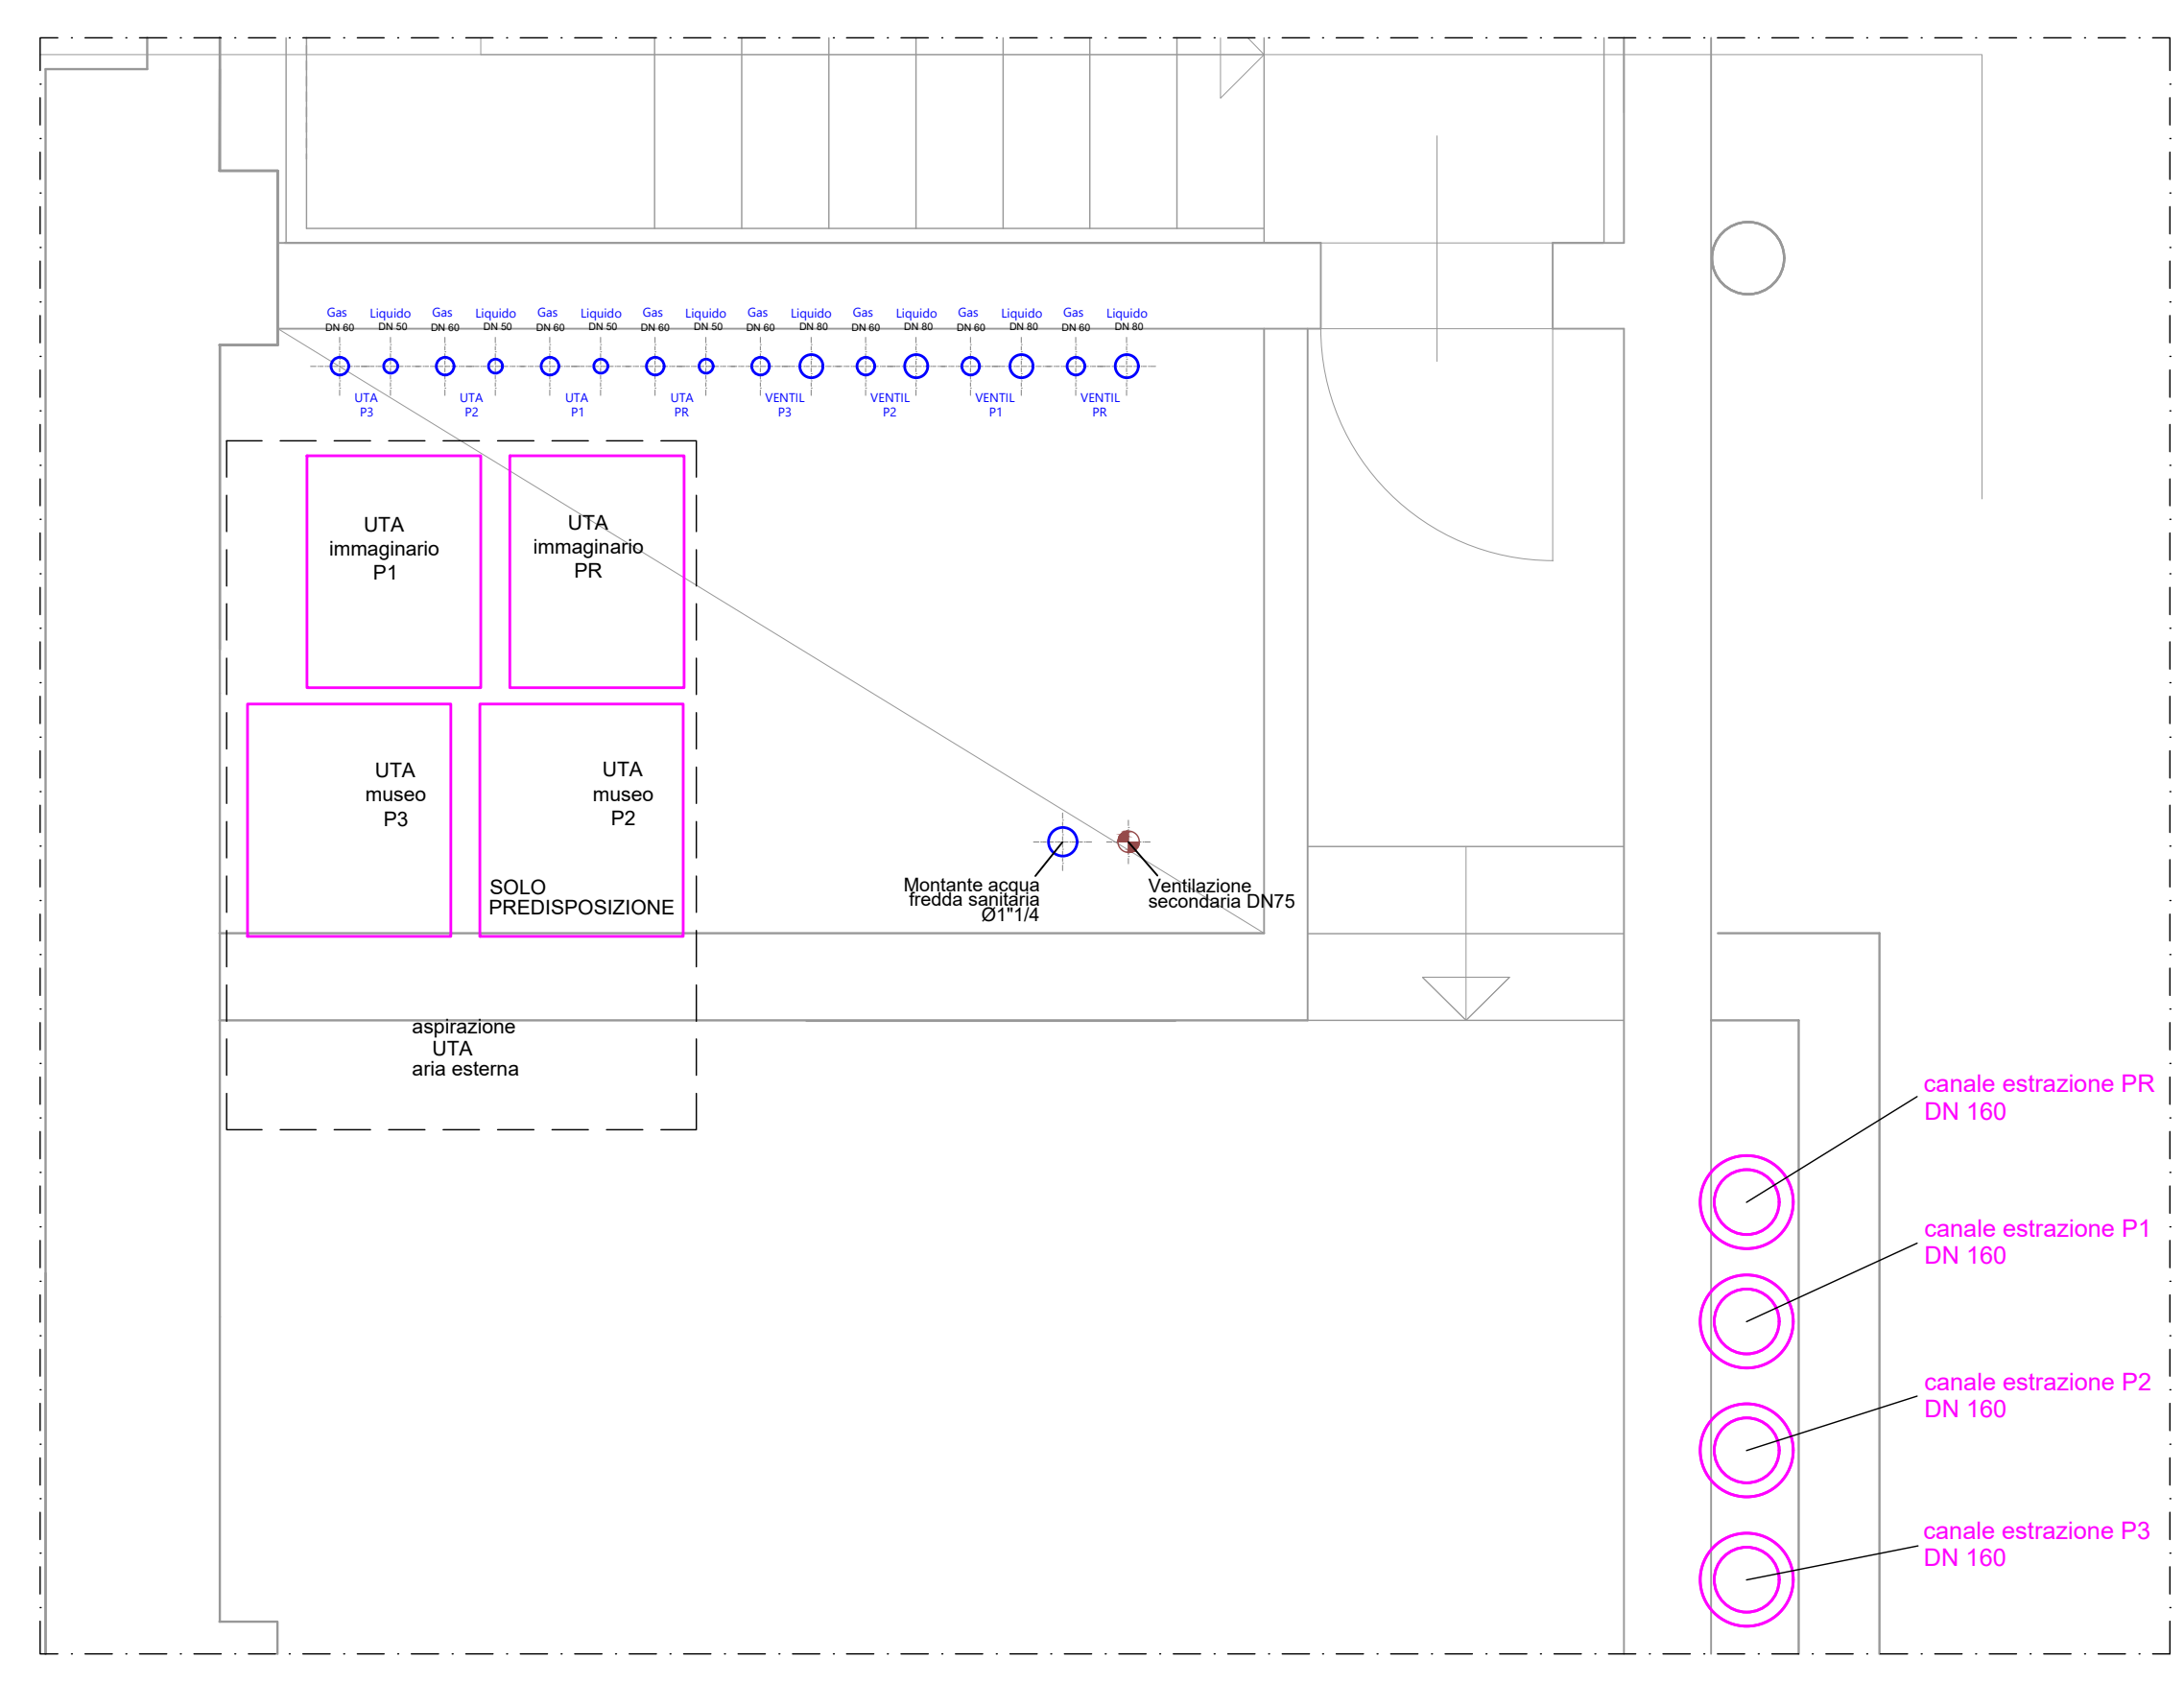

PIANTA PIANO COPERTURA  
scala 1:25



comune di Trieste  
piazza Unità d'Italia 4  
34121 Trieste  
tel. 0431/751  
www.comune.trieste.it  
partita iva 00210240321

DIPARTIMENTO LAVORI PUBBLICI  
FINANZA DI PROGETTO E PARTENARIATI  
SERVIZIO EDILIZIA PUBBLICA

codice opera 18163  
**Porto Vecchio - Magazzino 26 -  
Riquilificazione dell'ala sinistra per  
ampliamento spazio espositivo**

PROGETTO ARCHITETTONICO E COORDINAMENTO dott. arch. Paolo RICCI  
COLLABORATORI geom. Gabriele MAROTTA  
per. ind. Violetta MORHAMMED

PROGETTO IMPIANTI dott. ing. Mario BUCHER  
COLLABORATORI dott. ing. Andrea GUIDOLIN - impianti meccanici  
per. ind. Daniele TRIPALDI - impianti elettrici  
dott. ing. Alessandro MESSI - progetto antincendio  
per. ind. Aldo MARRINO  
dott. arch. Andrea PAULETICH  
per. ind. Francesco TRIPALDI  
dott. ing. Arianna LUGLI  
dott. arch. Alessandro FLUCHS  
dott. arch. Saverio TARABOCCHIA

PROGETTO STRUTTURE dott. ing. Roberto PAMBIANCO  
COLLABORATORI dott. ing. Elisa MONTI

RESPONSABILE DEL PROCEDIMENTO dott. arch. Lucia IMMARRINO

**PROGETTO ESECUTIVO  
IMPIANTI IDRAULICI**  
IMPIANTO MECCANICO  
MONTANTI CAVEDI VARI  
PARTICOLARI COSTRUTTIVI

TAVOLA

FILE RIF.

**IM04** SCALA DATA  
1:25 OTTOBRE 2019

Trieste

# Elenco firmatari

ATTO SOTTOSCRITTO DIGITALMENTE AI SENSI DEL D.P.R. 445/2000 E DEL D.LGS. 82/2005 E SUCCESSIVE MODIFICHE E INTEGRAZIONI

Questo documento è stato firmato da:

NOME: IAMMARINO LUCIA

CODICE FISCALE: MMRLCU61L49L113I

DATA FIRMA: 22/11/2019 11:59:51

IMPRONTA: 3629F0838794ACDD8B66F173CD59B2D73ED319B77542CFB11D74AE0D376D630  
73ED319B77542CFB11D74AE0D376D63095577449748F3864532FB5260A21A896  
95577449748F3864532FB5260A21A896F681A422CC4104917802C627209C5847  
F681A422CC4104917802C627209C5847A05D1E2CB429F9364C25E6875FC80CA0

NOME: TERRANOVA SANTI

CODICE FISCALE: TRRSNT56A17C351S

DATA FIRMA: 29/11/2019 10:53:10

IMPRONTA: 7436269582DEFB43CF401674CFB4786061367F84FDC6D155511532B435584705  
61367F84FDC6D155511532B4355847054DFED620144FF08A8FF5B3996321F0A4  
4DFED620144FF08A8FF5B3996321F0A4E53725E673C5C759E6148B65E51789C4  
E53725E673C5C759E6148B65E51789C457B0ACA7CD662B3B48414B42877A160D

NOME: DIPIAZZA ROBERTO

CODICE FISCALE: DPZRRT53B01A103I

DATA FIRMA: 29/11/2019 11:35:30

IMPRONTA: 21FEB73C029BCCF380225AF6B78B9880A6EA9581BE15EA60AC37869AAA92C8B5  
A6EA9581BE15EA60AC37869AAA92C8B5C8316AA441332E62A3EE3D543DEC30FB  
C8316AA441332E62A3EE3D543DEC30FB695CAB088D25074DC6949C080B9E1721  
695CAB088D25074DC6949C080B9E17213821ECADE0609B30A730E7ACAA117E90