



SCALA 1
 DAL PIANO TERRA AL PIANO PRIMO (N. 3 RAMPE DA 16 ALZATE COMPLESSIVE RIPETUTE DUE VOLTE)


1:50

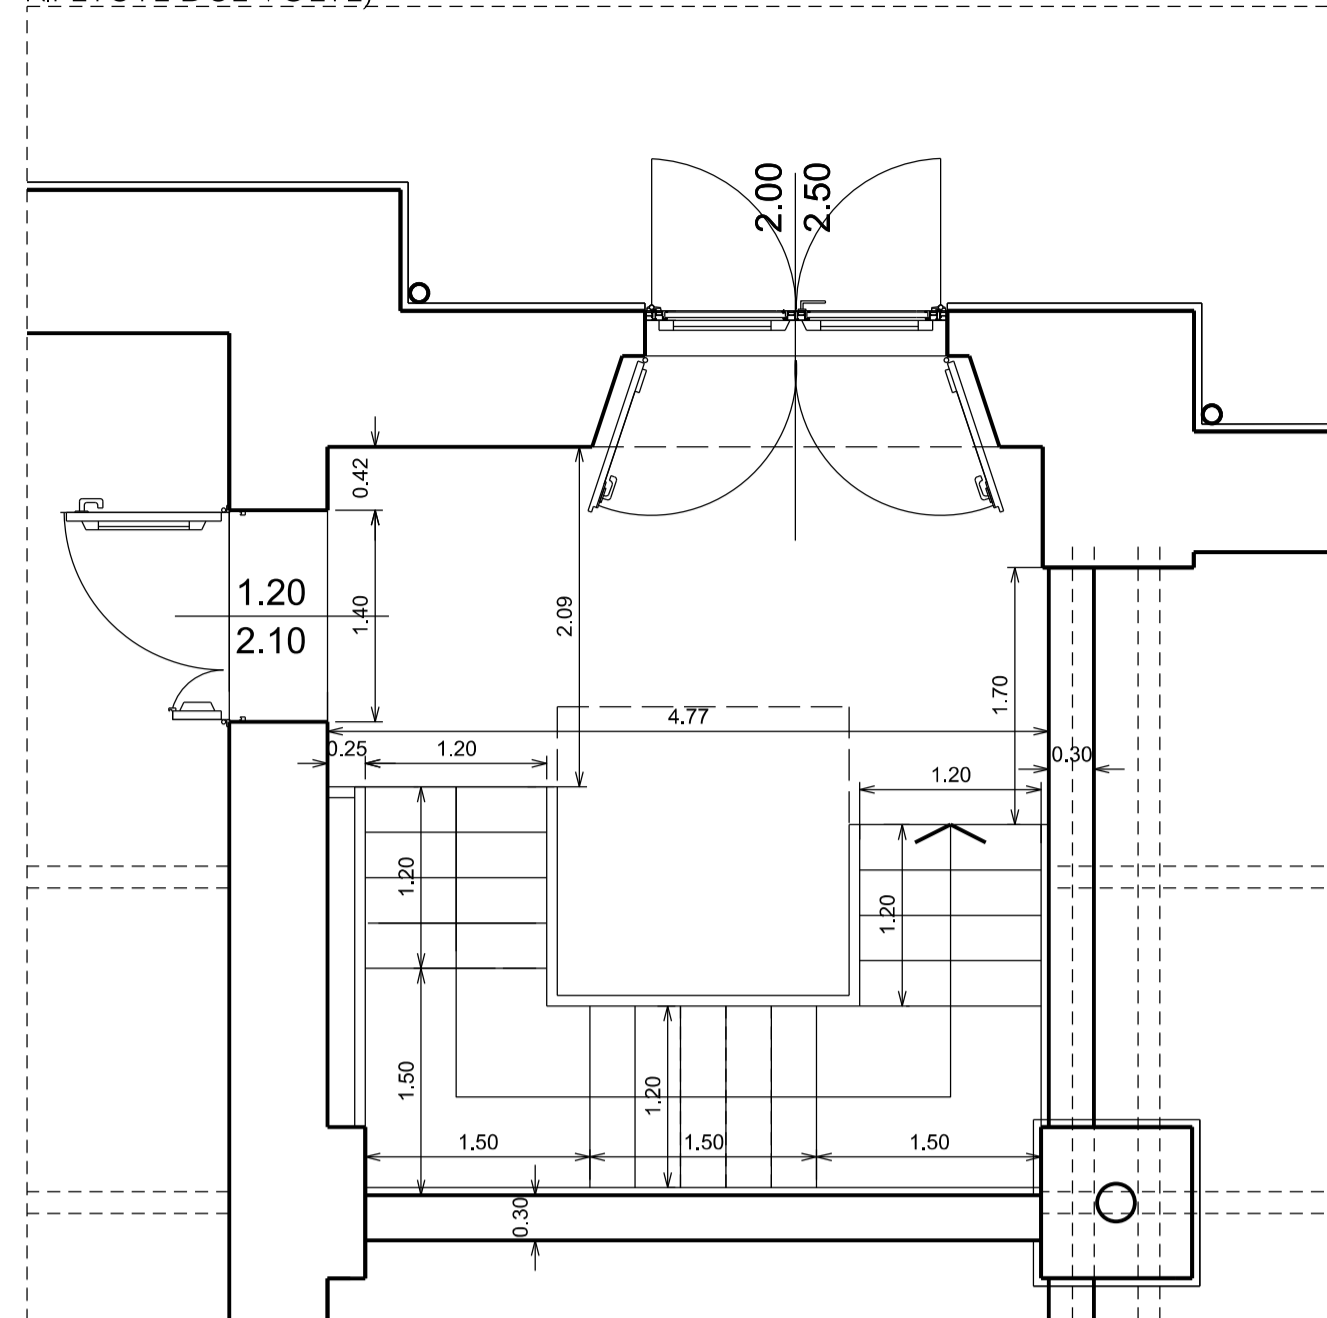

DAL PIANO PRIMO AL PIANO SECONDO (N. 3 RAMPE DA 21 ALZATE COMPLESSIVE)
 DAL PIANO SECONDO AL PIANO TERZO (N. 3 RAMPE DA 21 ALZATE COMPLESSIVE)

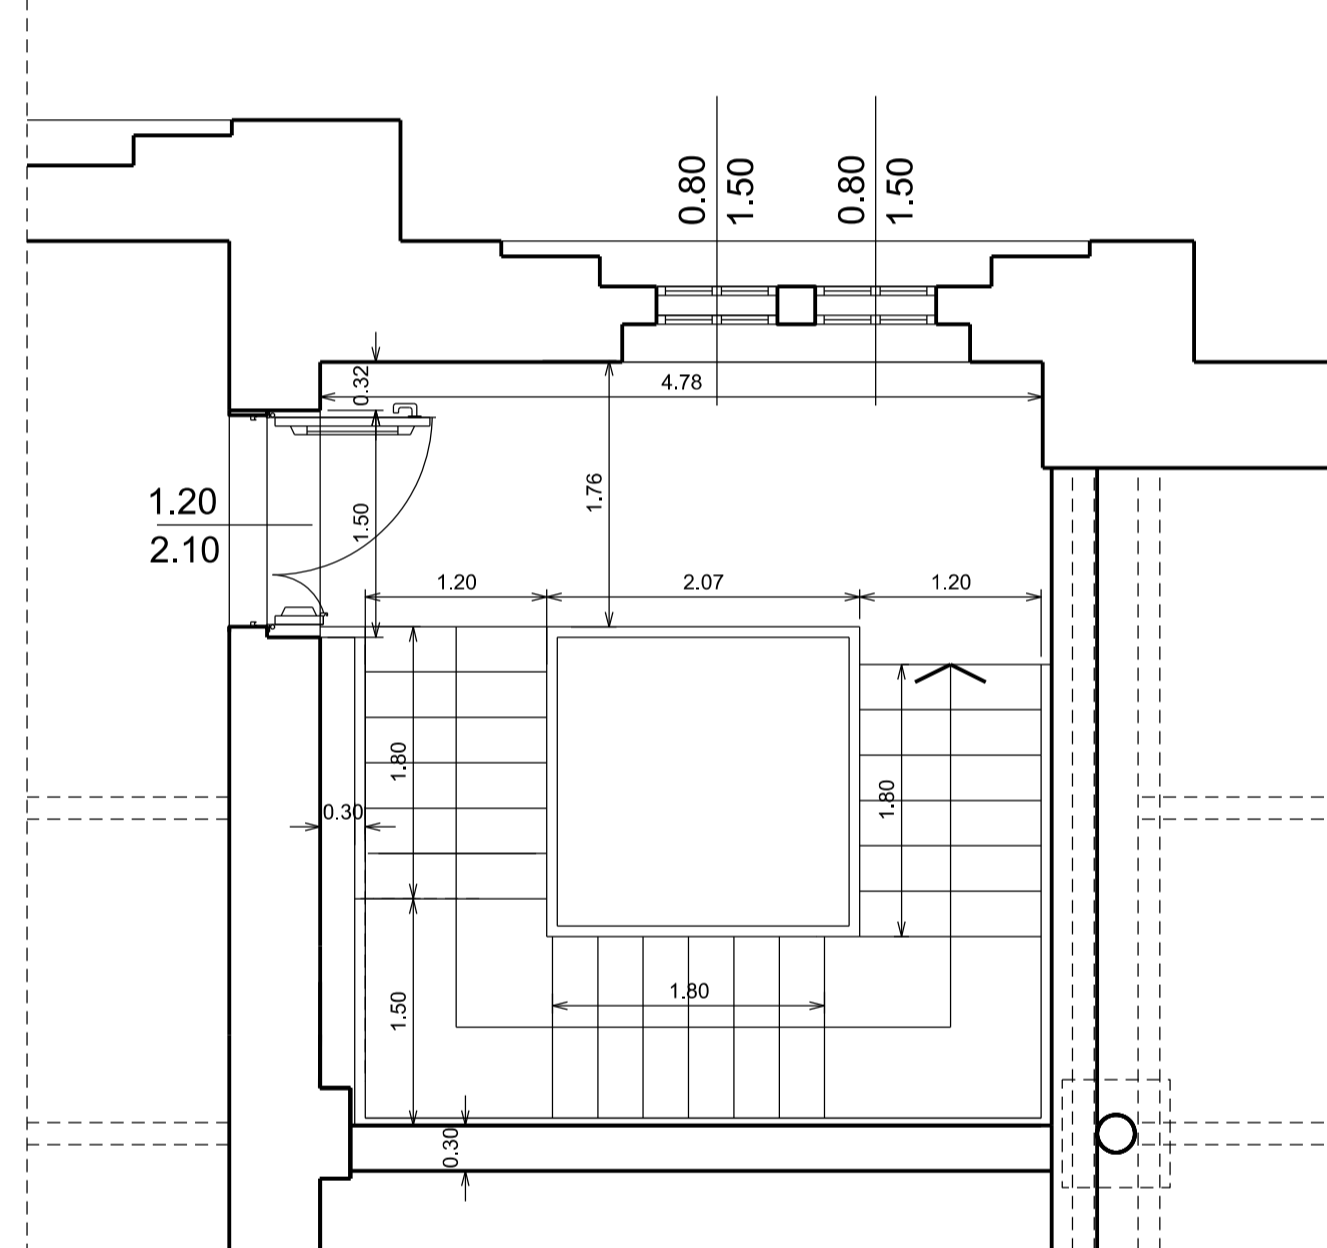


DAL PIANO TERZO AL PIANO SOPPALCO (N. 2 RAMPE DA 15 ALZATE COMPLESSIVE)

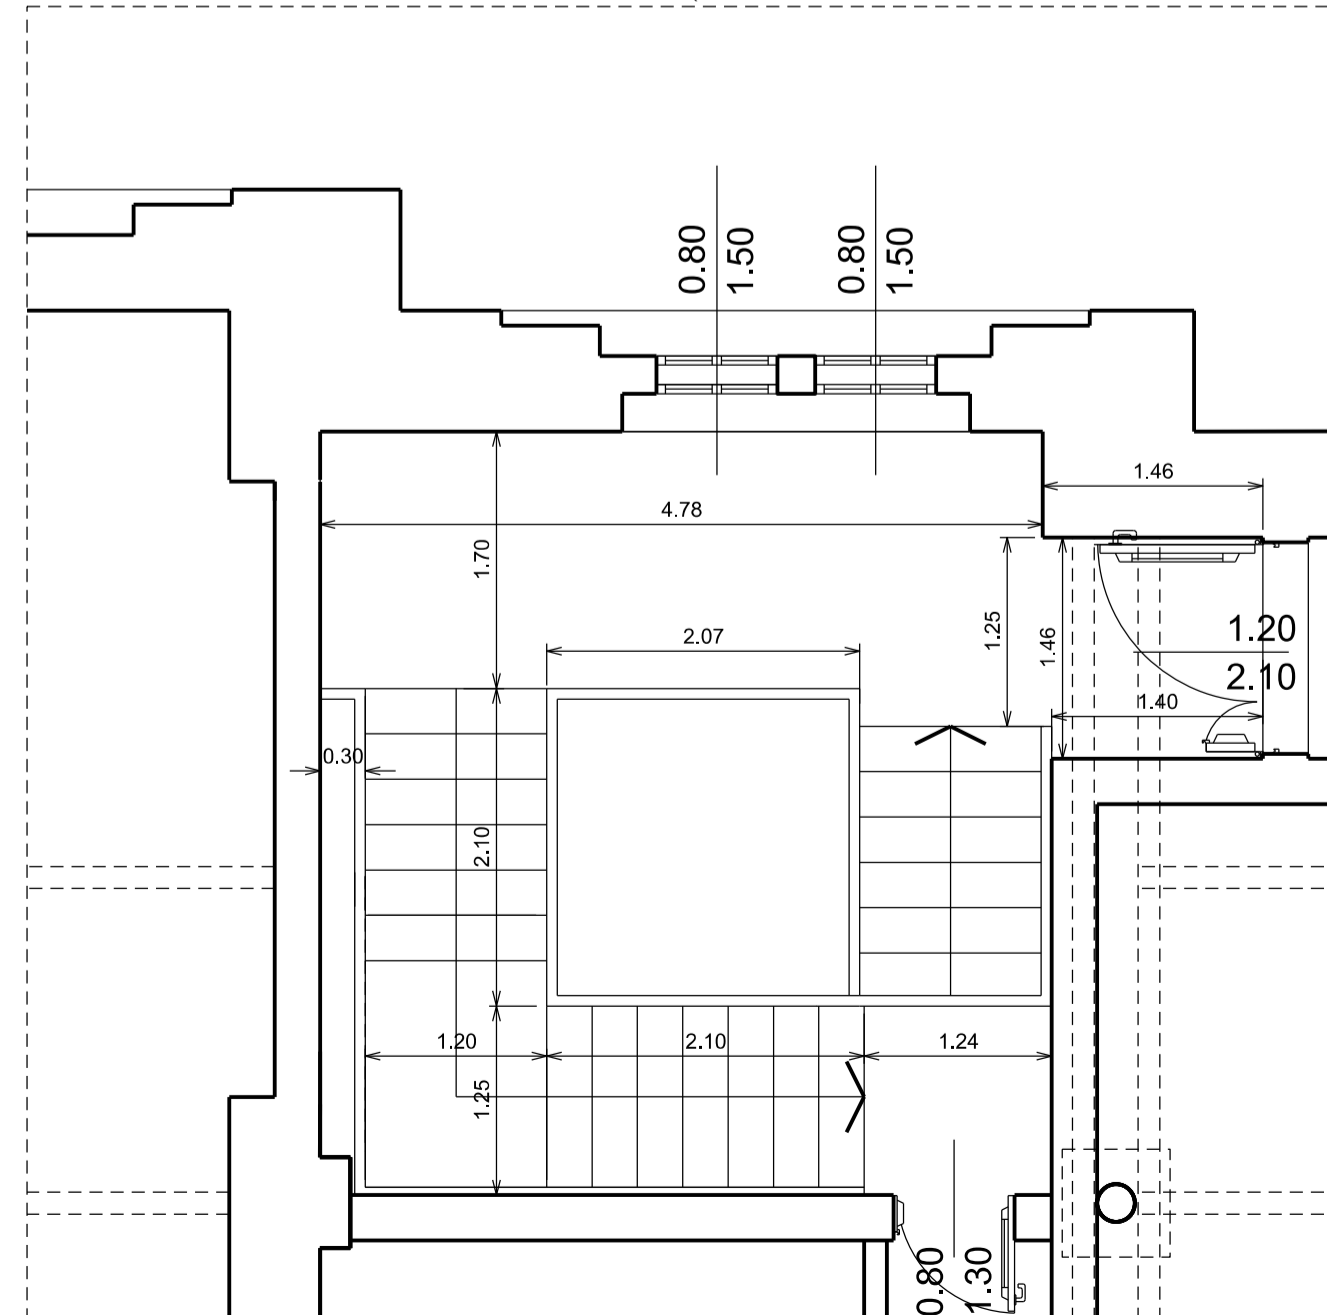


SCALA 2
 DAL PIANO TERRA AL PIANO PRIMO (N. 2 RAMPE DA 16 ALZATE COMPLESSIVE RIPETUTE DUE VOLTE)


1:50

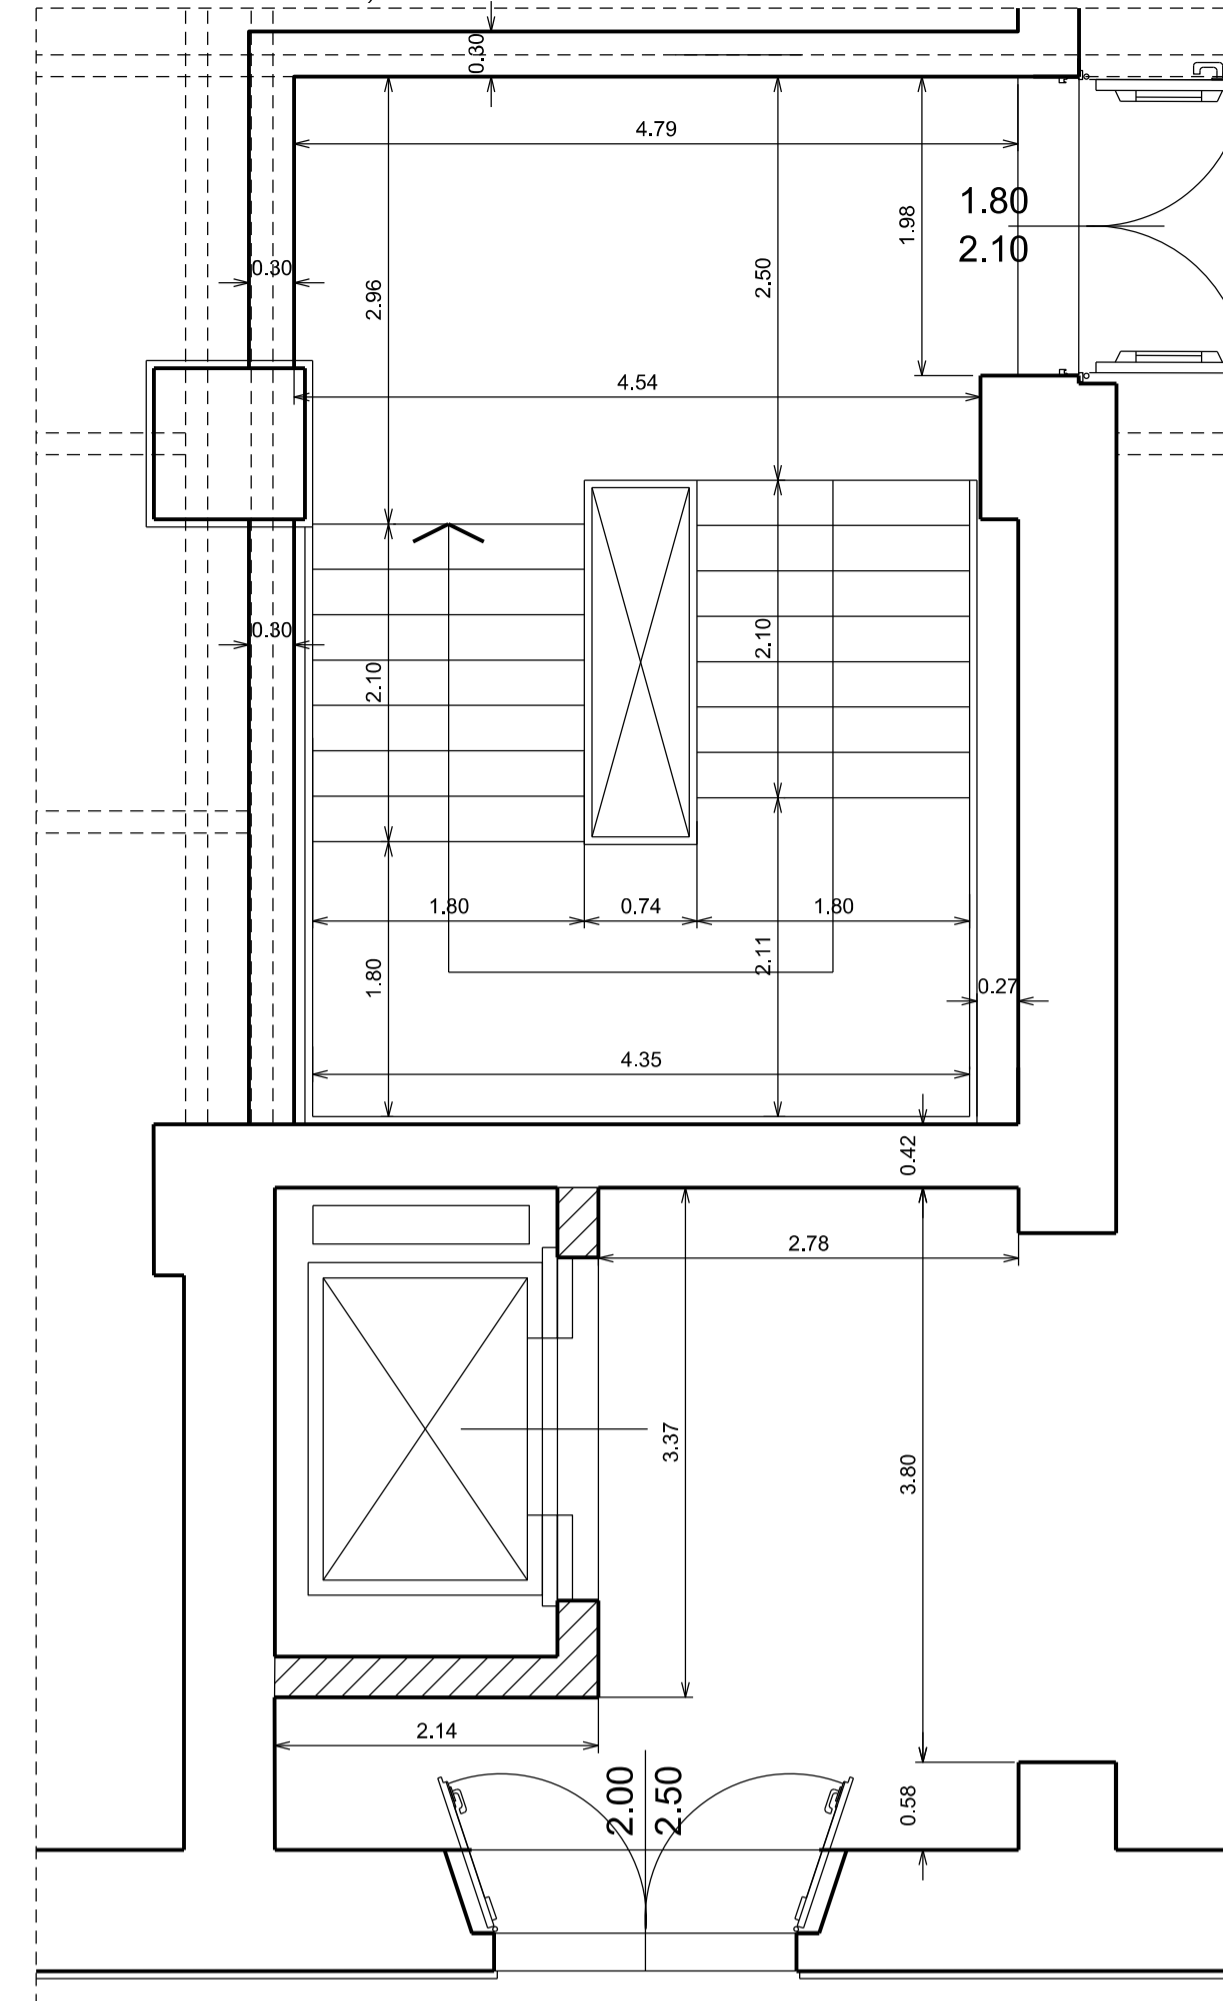


DAL PIANO PRIMO AL PIANO SECONDO (N. 3 RAMPE DA 21 ALZATE COMPLESSIVE)
 DAL PIANO SECONDO AL PIANO TERZO (N. 3 RAMPE DA 21 ALZATE COMPLESSIVE)

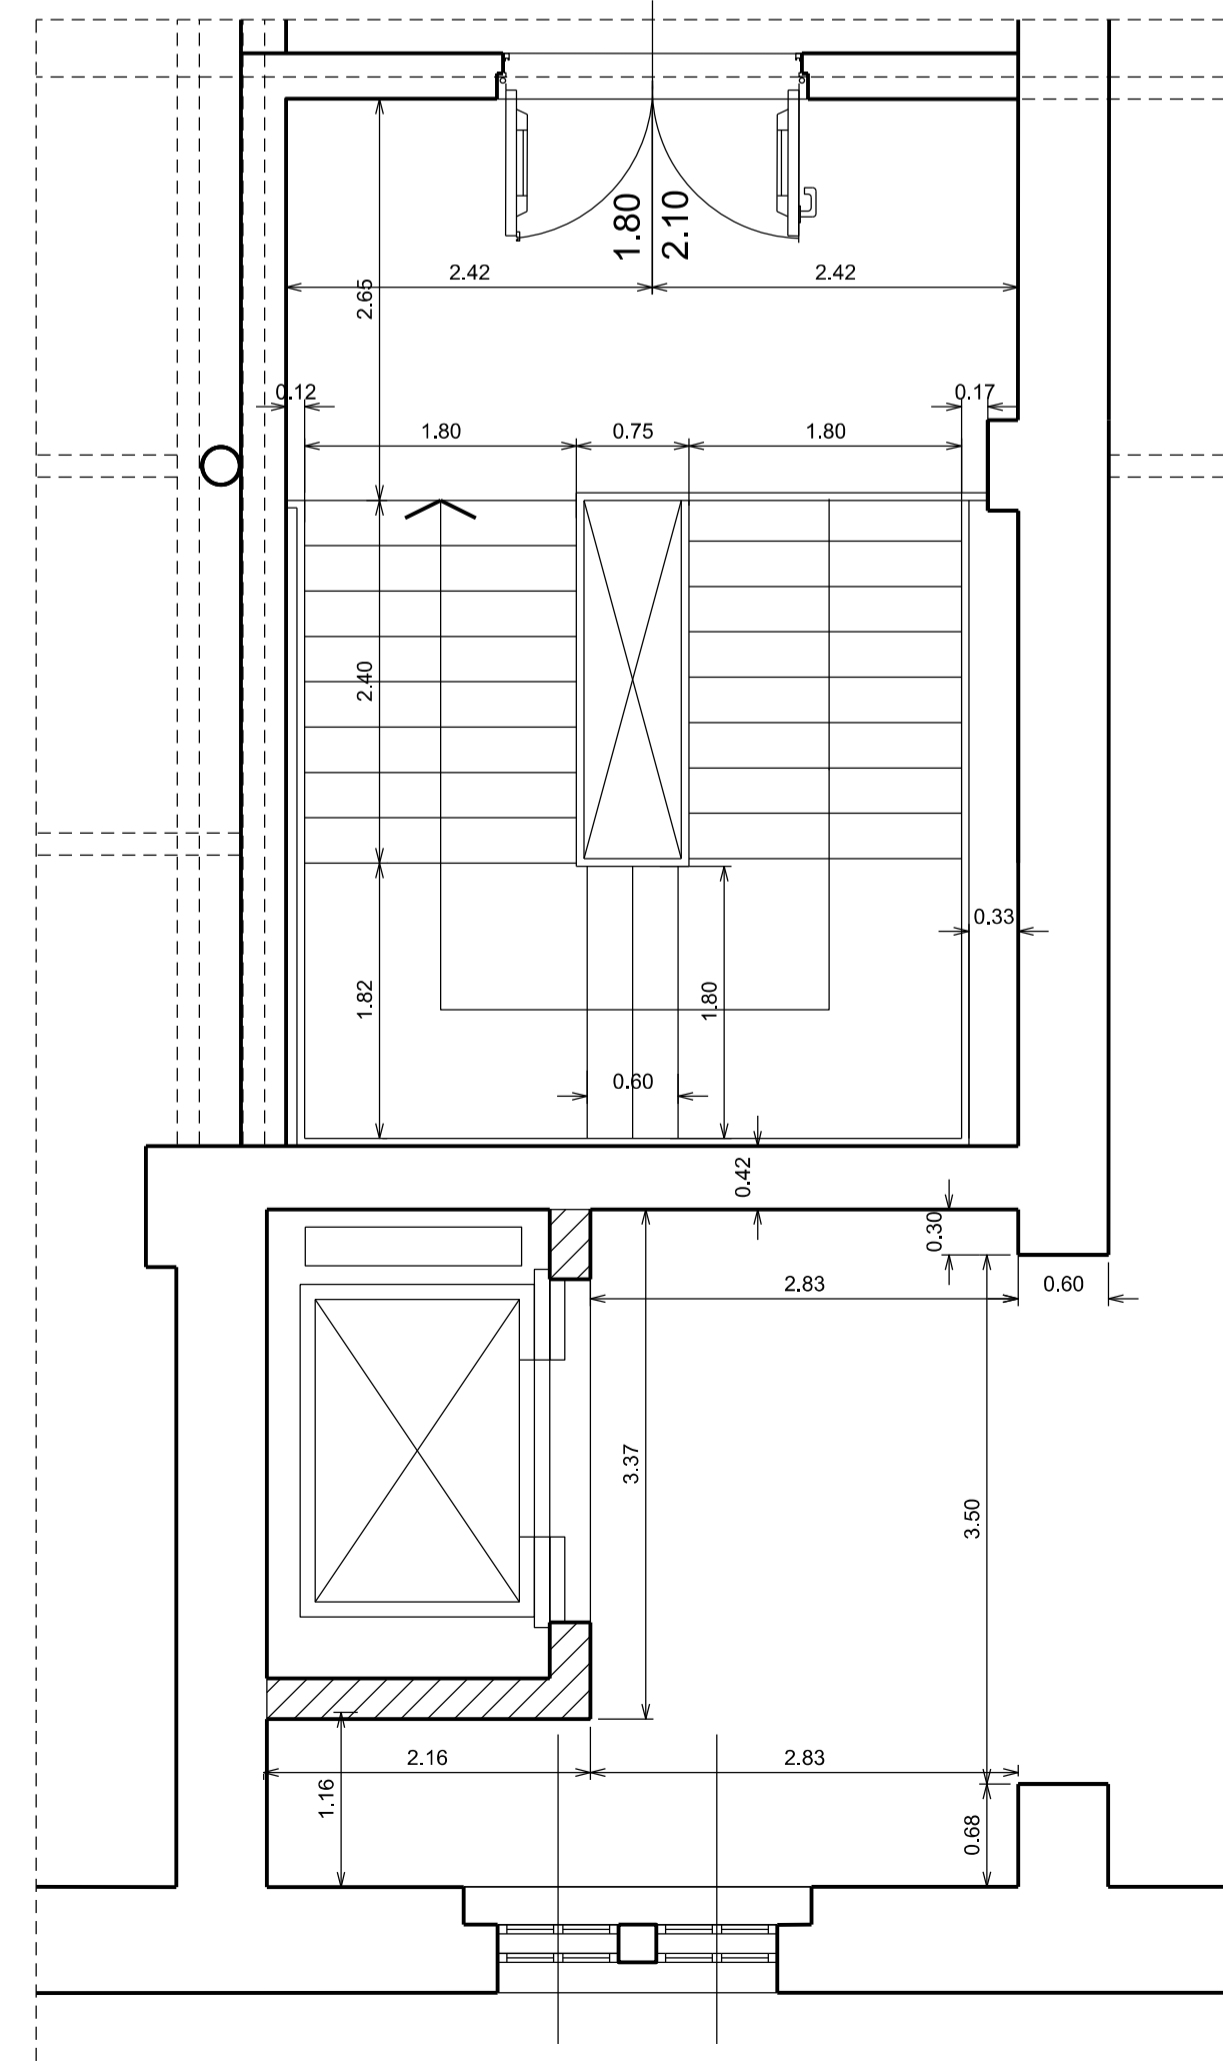


SEZIONE TIPO CORPI SCALA 1:20

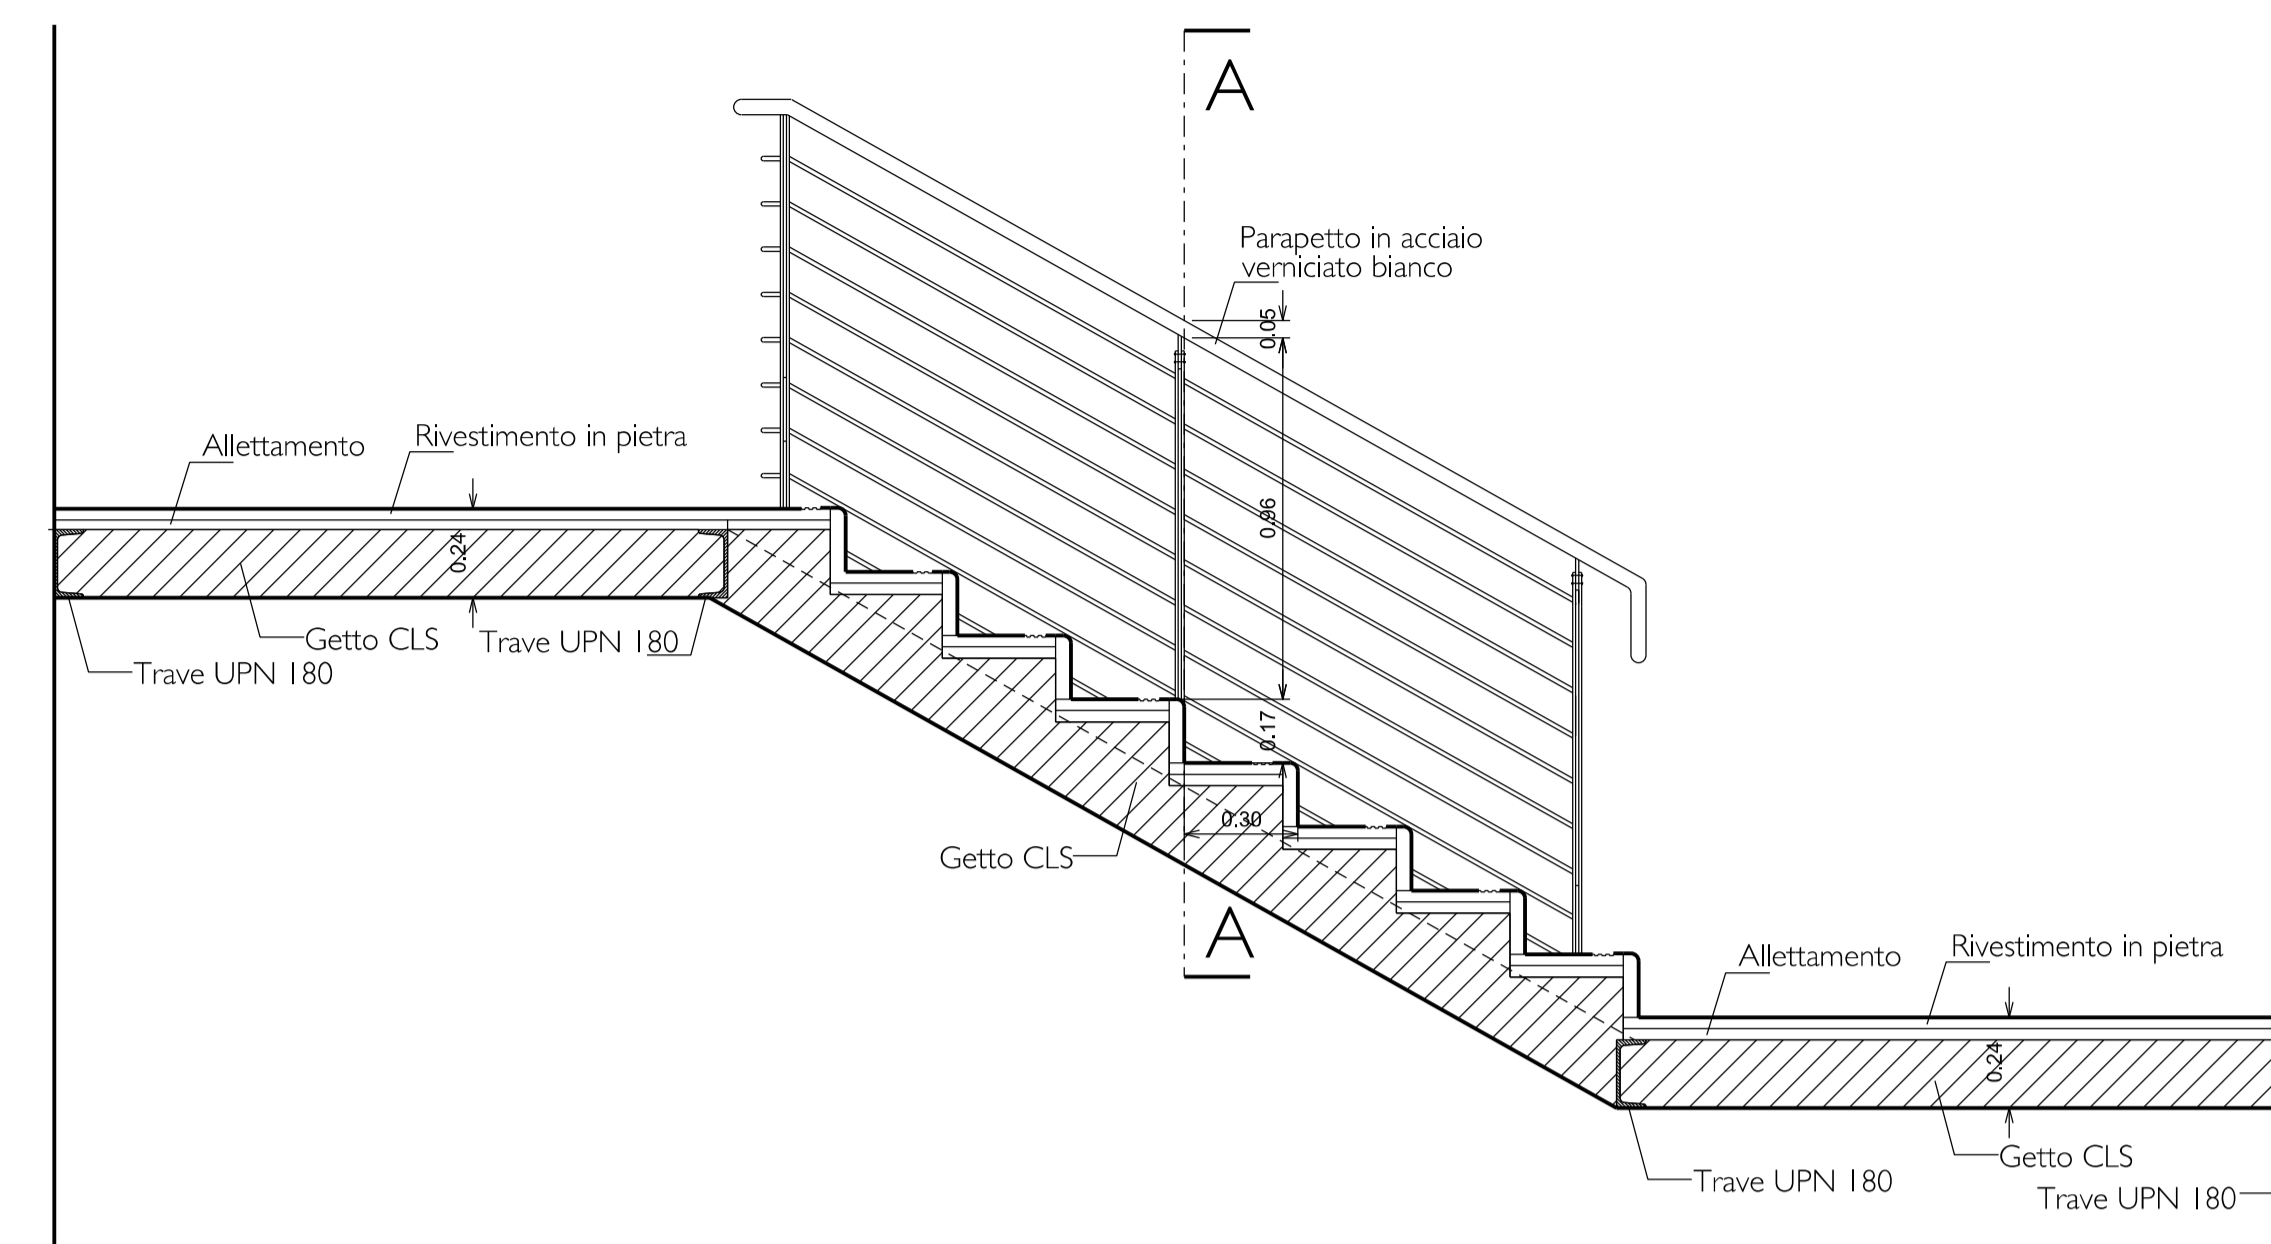

PROSPETTO RAMPE 1:20

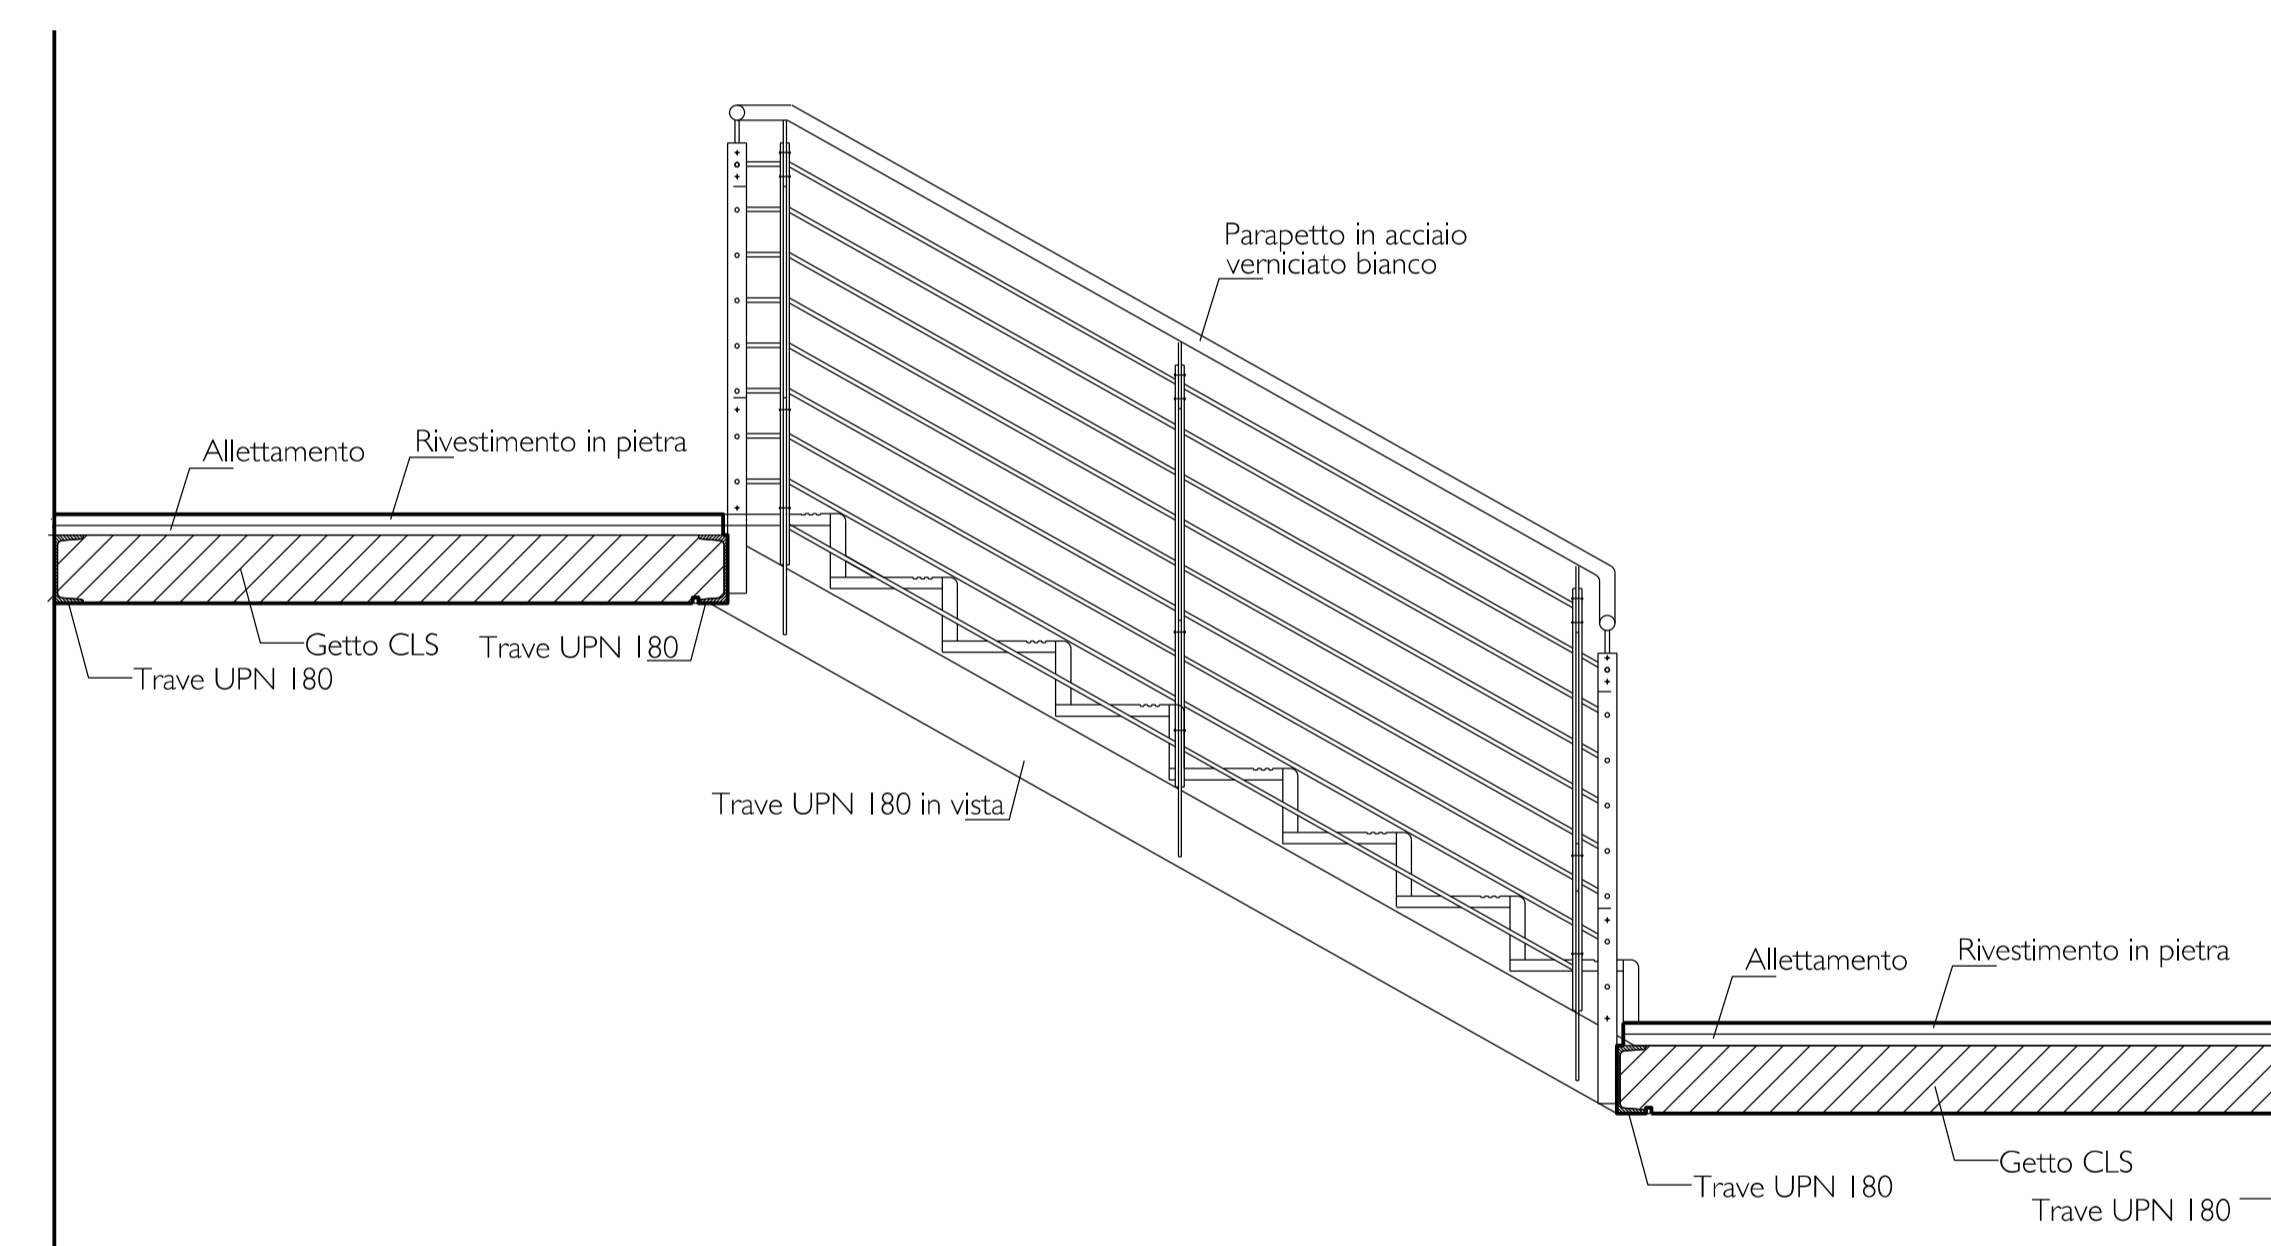

SEZIONE RAMPA (A-A)

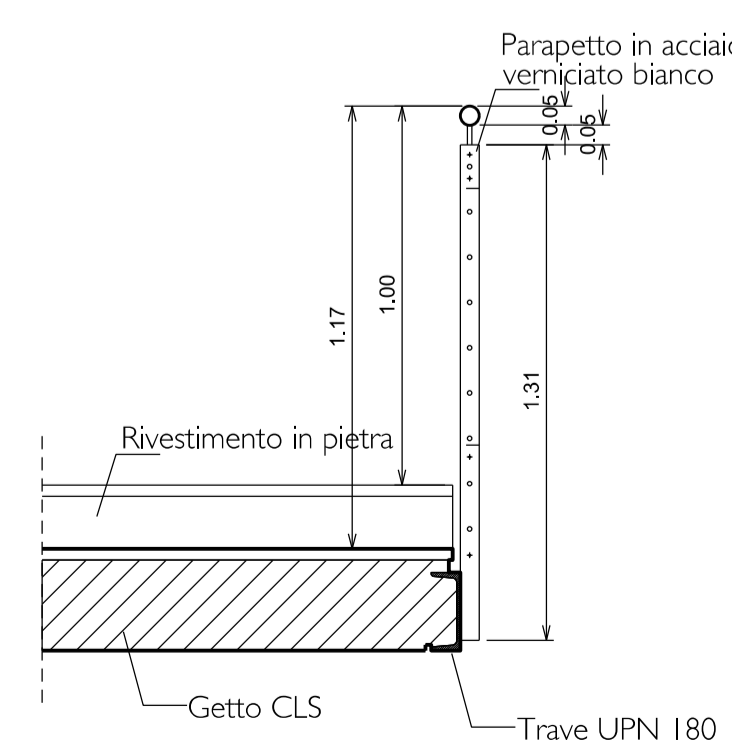

comune di trieste
 piazza Unita' d'Italia 4
 34121 Trieste
 tel. 040/6751
 www.comune.trieste.it
 grafica via 90210246321

DIPARTIMENTO LAVORI PUBBLICI
 FINANZA DI PROGETTO E PARTENARIATI
 SERVIZIO EDILIZIA PUBBLICA

codice opera 12166

Realizzazione di un polo scientifico, museale e culturale nel Magazzino 26 del Porto Vecchio

PROGETTO ARCHITETTONICO E COORDINAMENTO	dott. arch. Paolo RICCI
COLLABORATORI	zoom, Gabriele MAROTTA per. ind. Violetta MOHAMMED
PROGETTO IMPIANTI	dott. ing. Mario BUCHER
COLLABORATORI	dott. ing. Andrea GUIDOLIN - impianti meccanici per. ind. Daniele TRIPALDI - impianti elettrici dott. ing. Alessandro MESSI - progetto antincendio dott. ing. Aldo MARRINO dott. arch. Andrea PAULETICH per. ind. Francesco TRIPALDI dott. ing. Arianna LUGLI dott. arch. Alessandro FUCHS dott. arch. Saverio TAMBORCHIA
PROGETTO STRUTTURE	dott. ing. Roberto PAMBIANCO
COLLABORATORI	dott. ing. Eisa MONTI
RESPONSABILE DEL PROCEDIMENTO	dott. arch. Lucia IAMMARINO

PROGETTO ESECUTIVO
 Stato di Progetto

PARTICOLARI NUOVI CORPI SCALA

TAVOLA	FILE RIF.	DATA
8	SCALA	1:20
		OTTOBRE 2019

Trieste

Elenco firmatari

ATTO SOTTOSCRITTO DIGITALMENTE AI SENSI DEL D.P.R. 445/2000 E DEL D.LGS. 82/2005 E SUCCESSIVE MODIFICHE E INTEGRAZIONI

Questo documento è stato firmato da:

NOME: IAMMARINO LUCIA

CODICE FISCALE: MMRLCU61L49L113I

DATA FIRMA: 25/11/2019 16:09:55

IMPRONTA: 4145D756D1A61839D17AEB4ED0DD2EC4D743A32E667DE7549778B3705BFB9E27
D743A32E667DE7549778B3705BFB9E271489BC7D821A63060DC358EFC18A7C19
1489BC7D821A63060DC358EFC18A7C194EFCE48D59390F93AD259EF13A05CD7D
4EFCE48D59390F93AD259EF13A05CD7D7277B0EB7514EA002AEF45CB8A4349F0

NOME: TERRANOVA SANTI

CODICE FISCALE: TRRSNT56A17C351S

DATA FIRMA: 29/11/2019 10:40:55

IMPRONTA: AADAEAD8A1C8537D03BE3CFBEDC72778C411CD4C3B22B3FBF2DD4794472E50BA
C411CD4C3B22B3FBF2DD4794472E50BAEB7F27ABC9F25C082B9EF94B98C34942
EB7F27ABC9F25C082B9EF94B98C3494242D449F57254C733C73689BBFF014784
42D449F57254C733C73689BBFF014784FB54771592E70B6A3B72F6BC546B1657

NOME: DIPIAZZA ROBERTO

CODICE FISCALE: DPZRRT53B01A103I

DATA FIRMA: 29/11/2019 11:25:53

IMPRONTA: 9B2E2B9D0B29179EC1150F979CB1AE6957F75B9DB4EE3F037BDB09AF0753D35D
57F75B9DB4EE3F037BDB09AF0753D35D0A98143C87BAB608358BD2D3776DB579
0A98143C87BAB608358BD2D3776DB57976E4164A57D857F9135A26420CCC3940
76E4164A57D857F9135A26420CCC3940F7DD35DE18C99D54641F92B3CCC9B7AA