



SCALA-RAMPA ESTERNA BASAMENTO PIANO RIALZATO  
SEZIONE A-A


SCALA 1:20

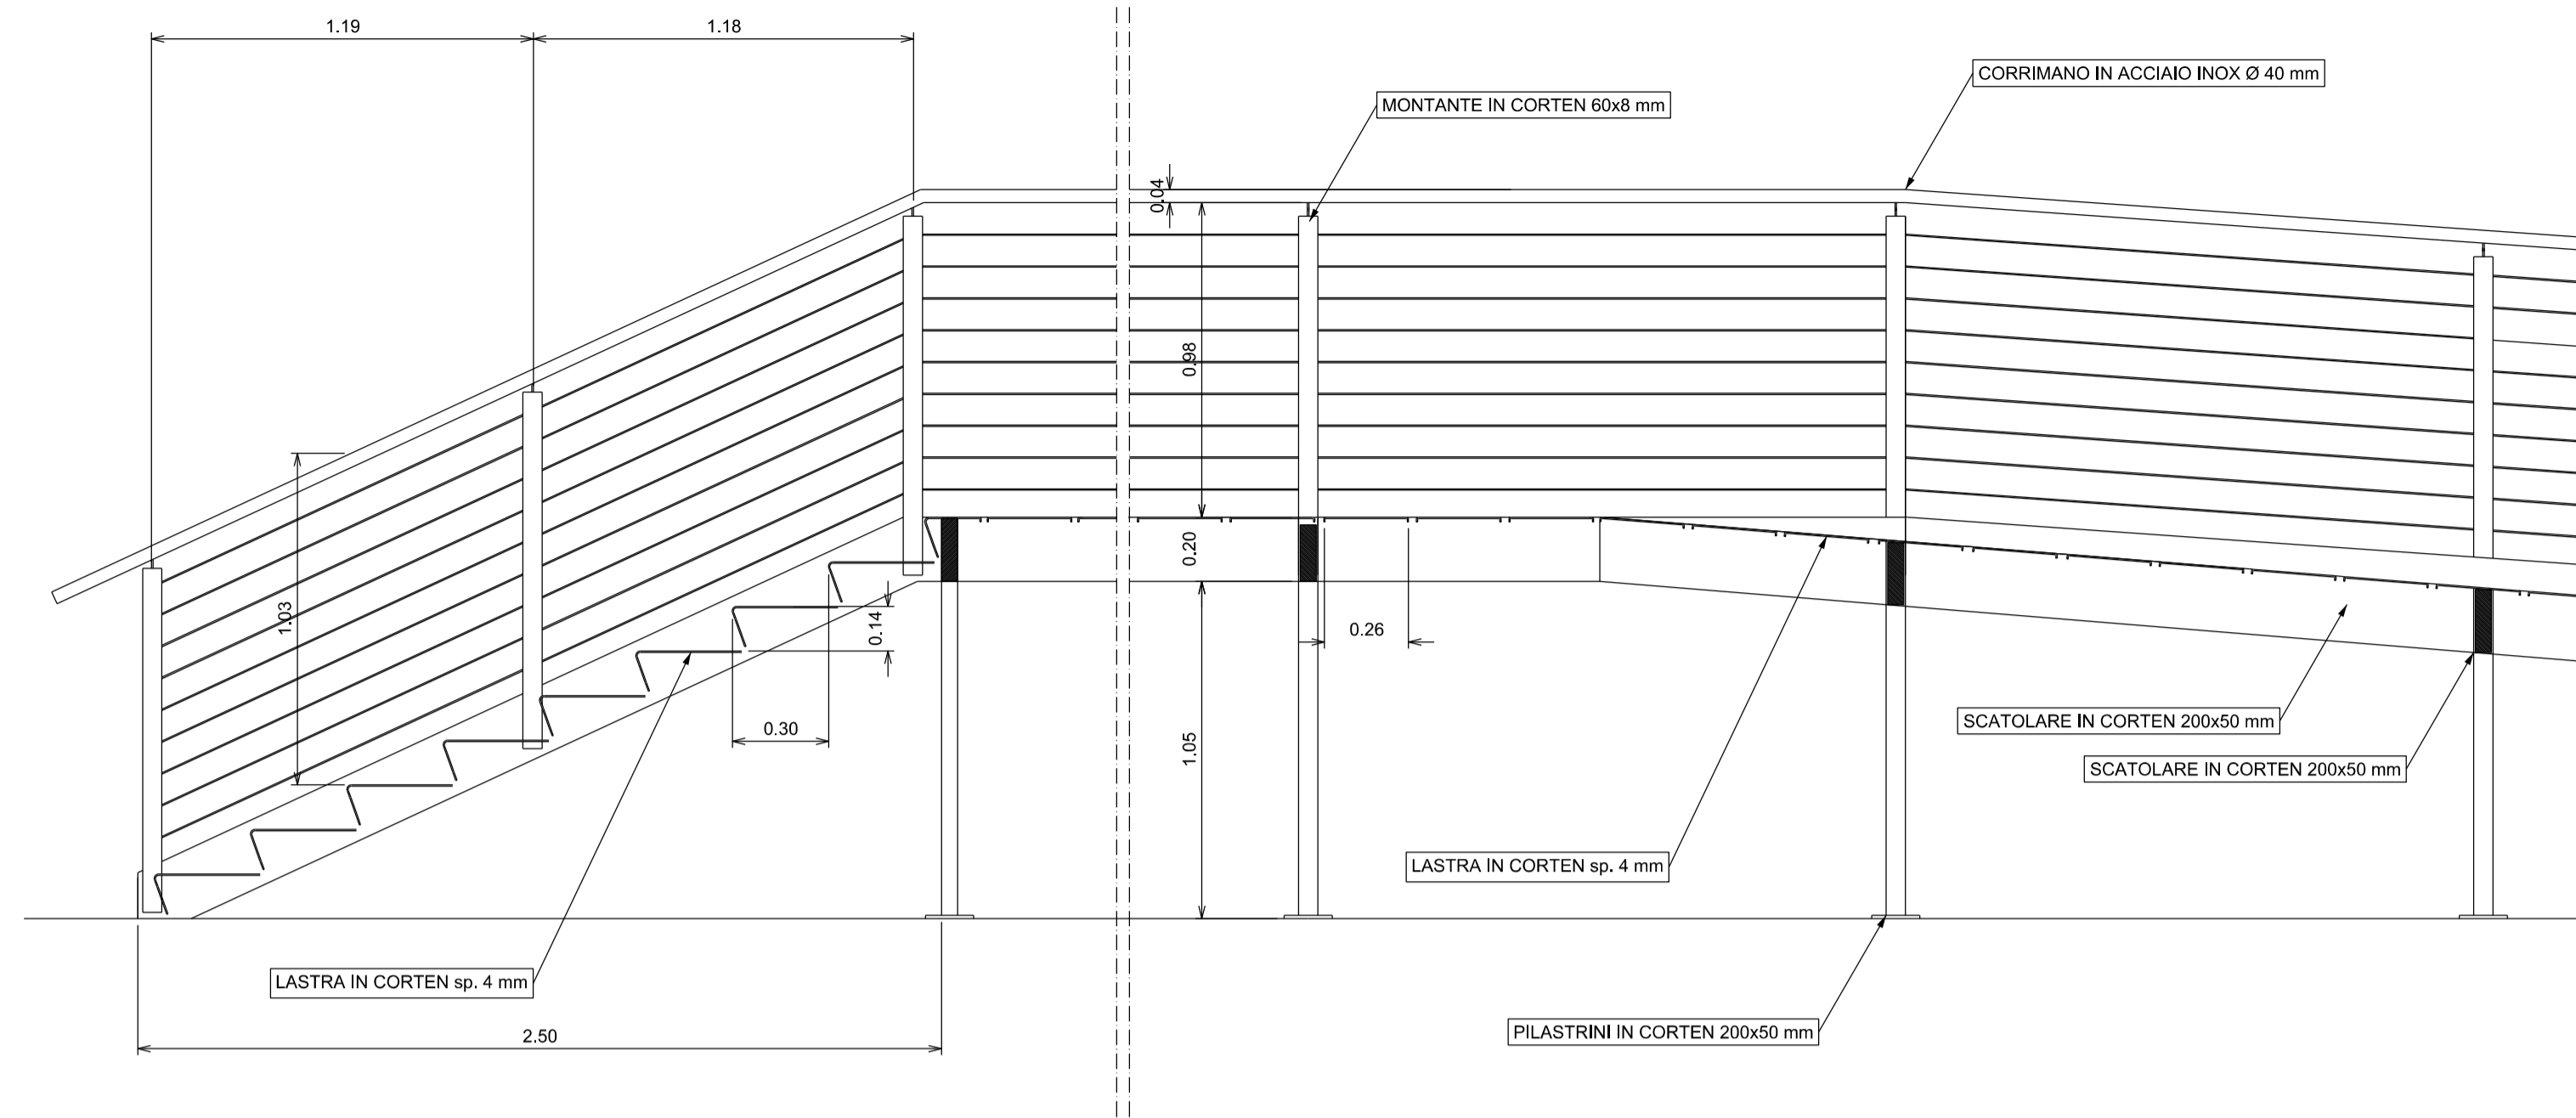


PROSPETTO

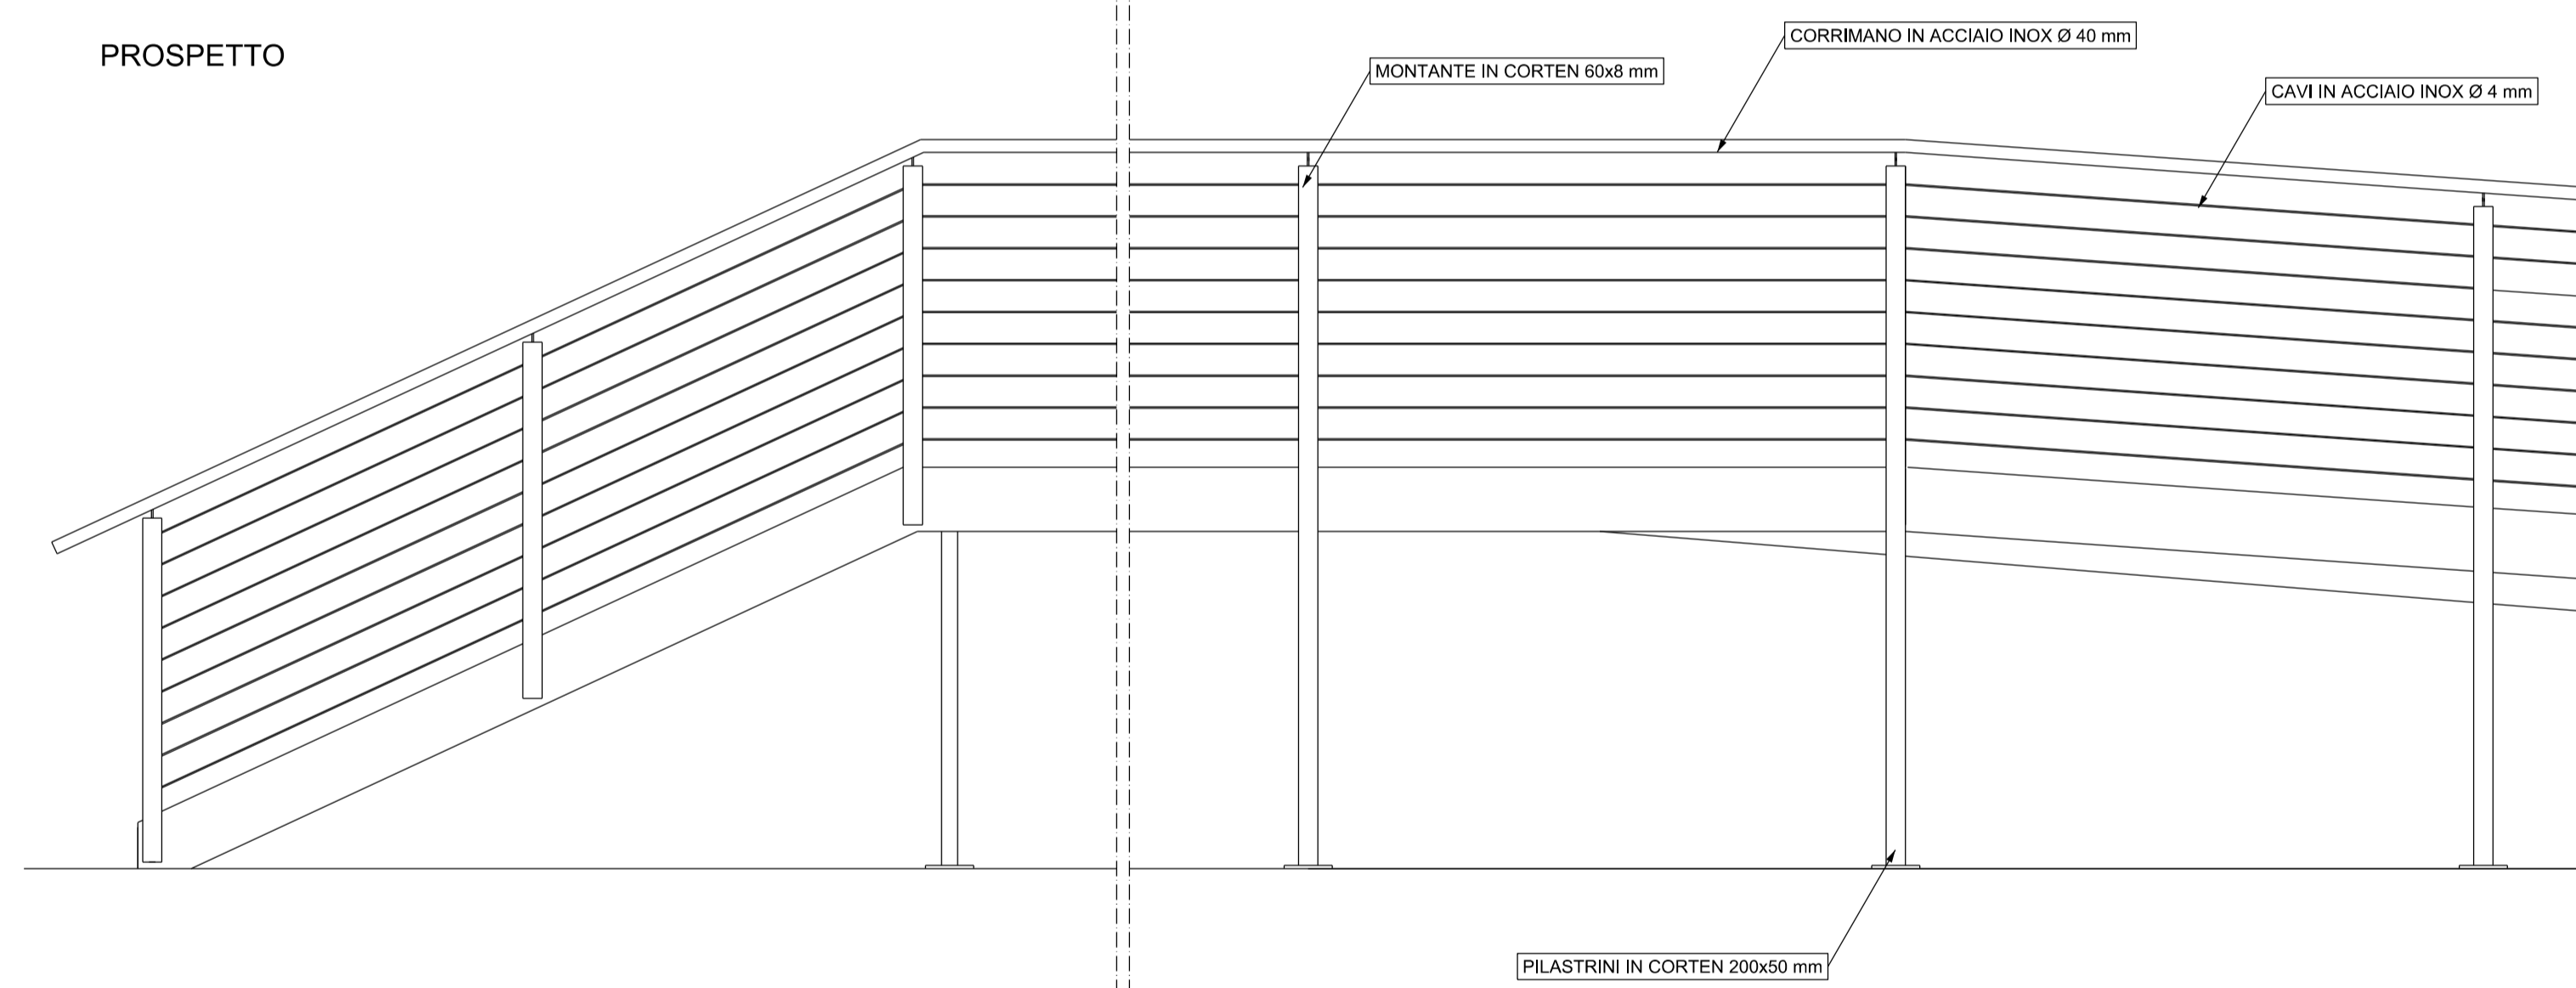

PIANTA

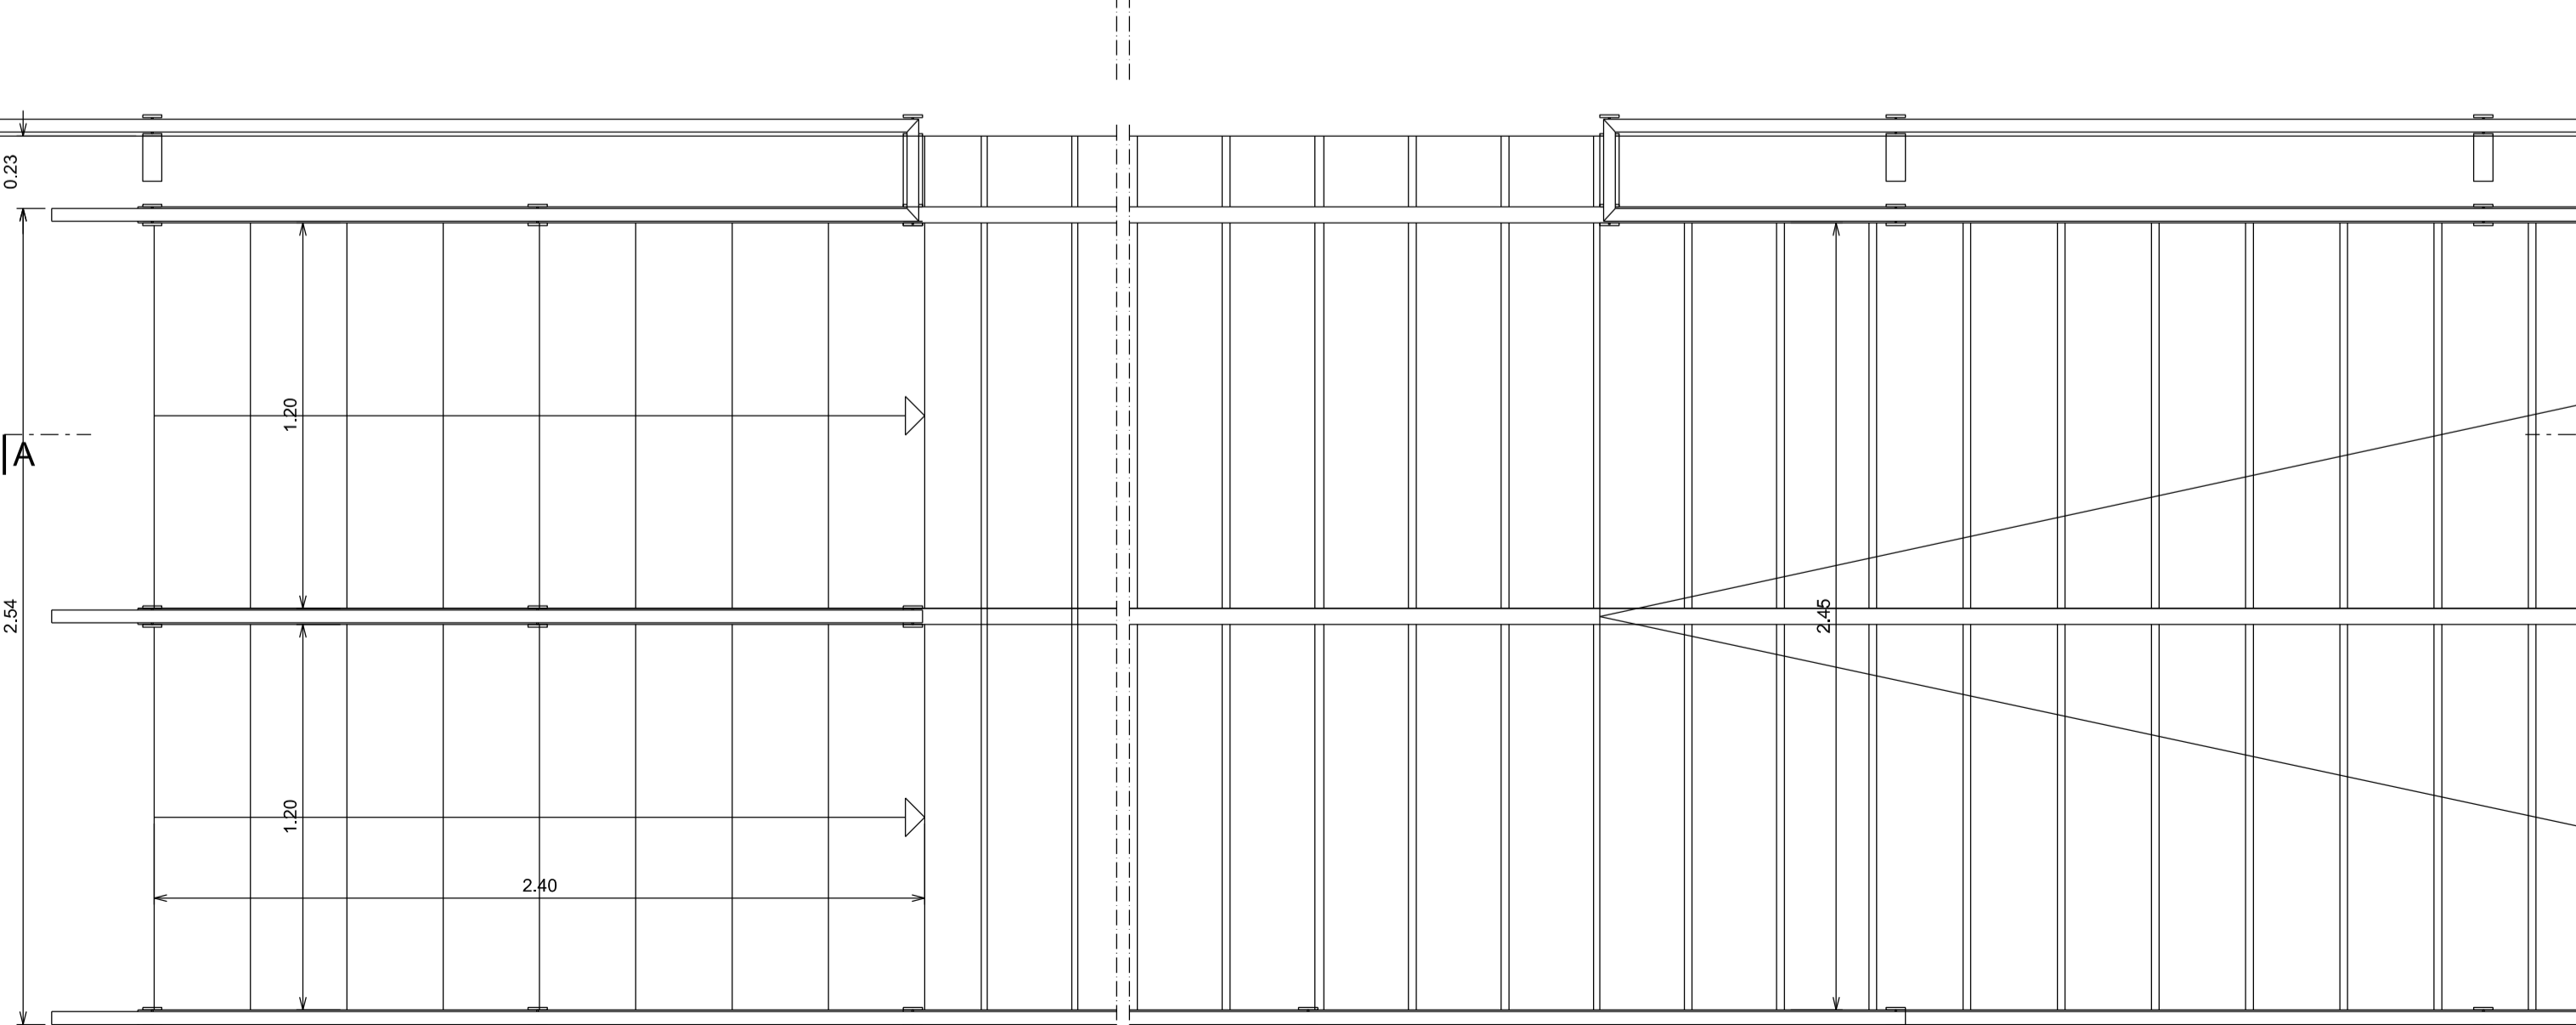


VISTA LATERALE

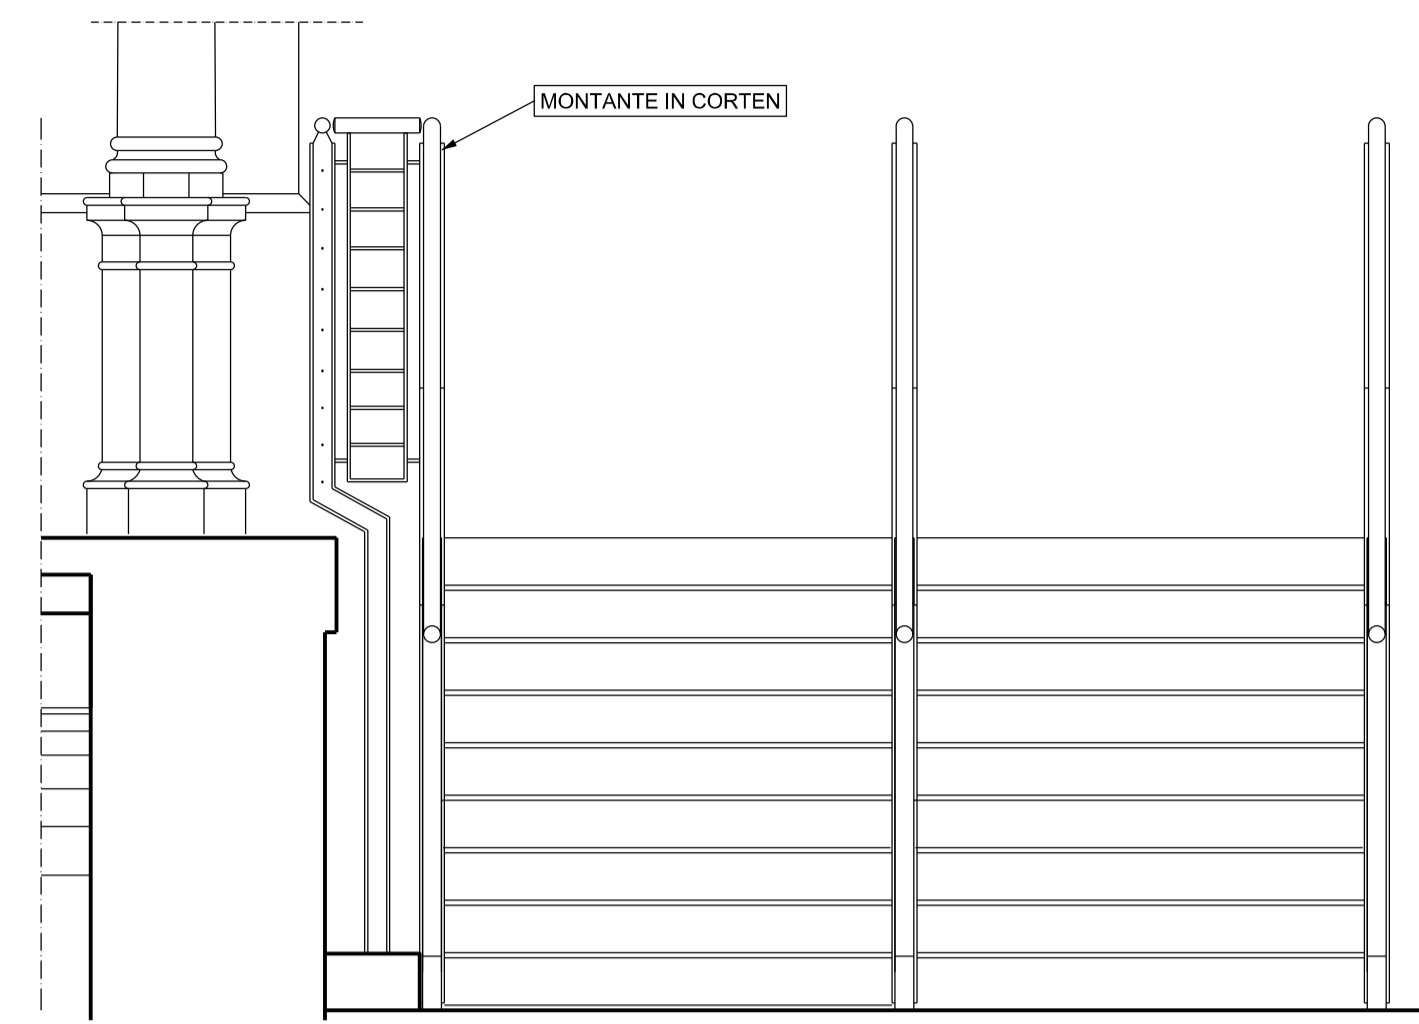


PARAPETTO BALLATOIO PIANI SUPERIORI  
PROSPETTO

SCALA 1:10

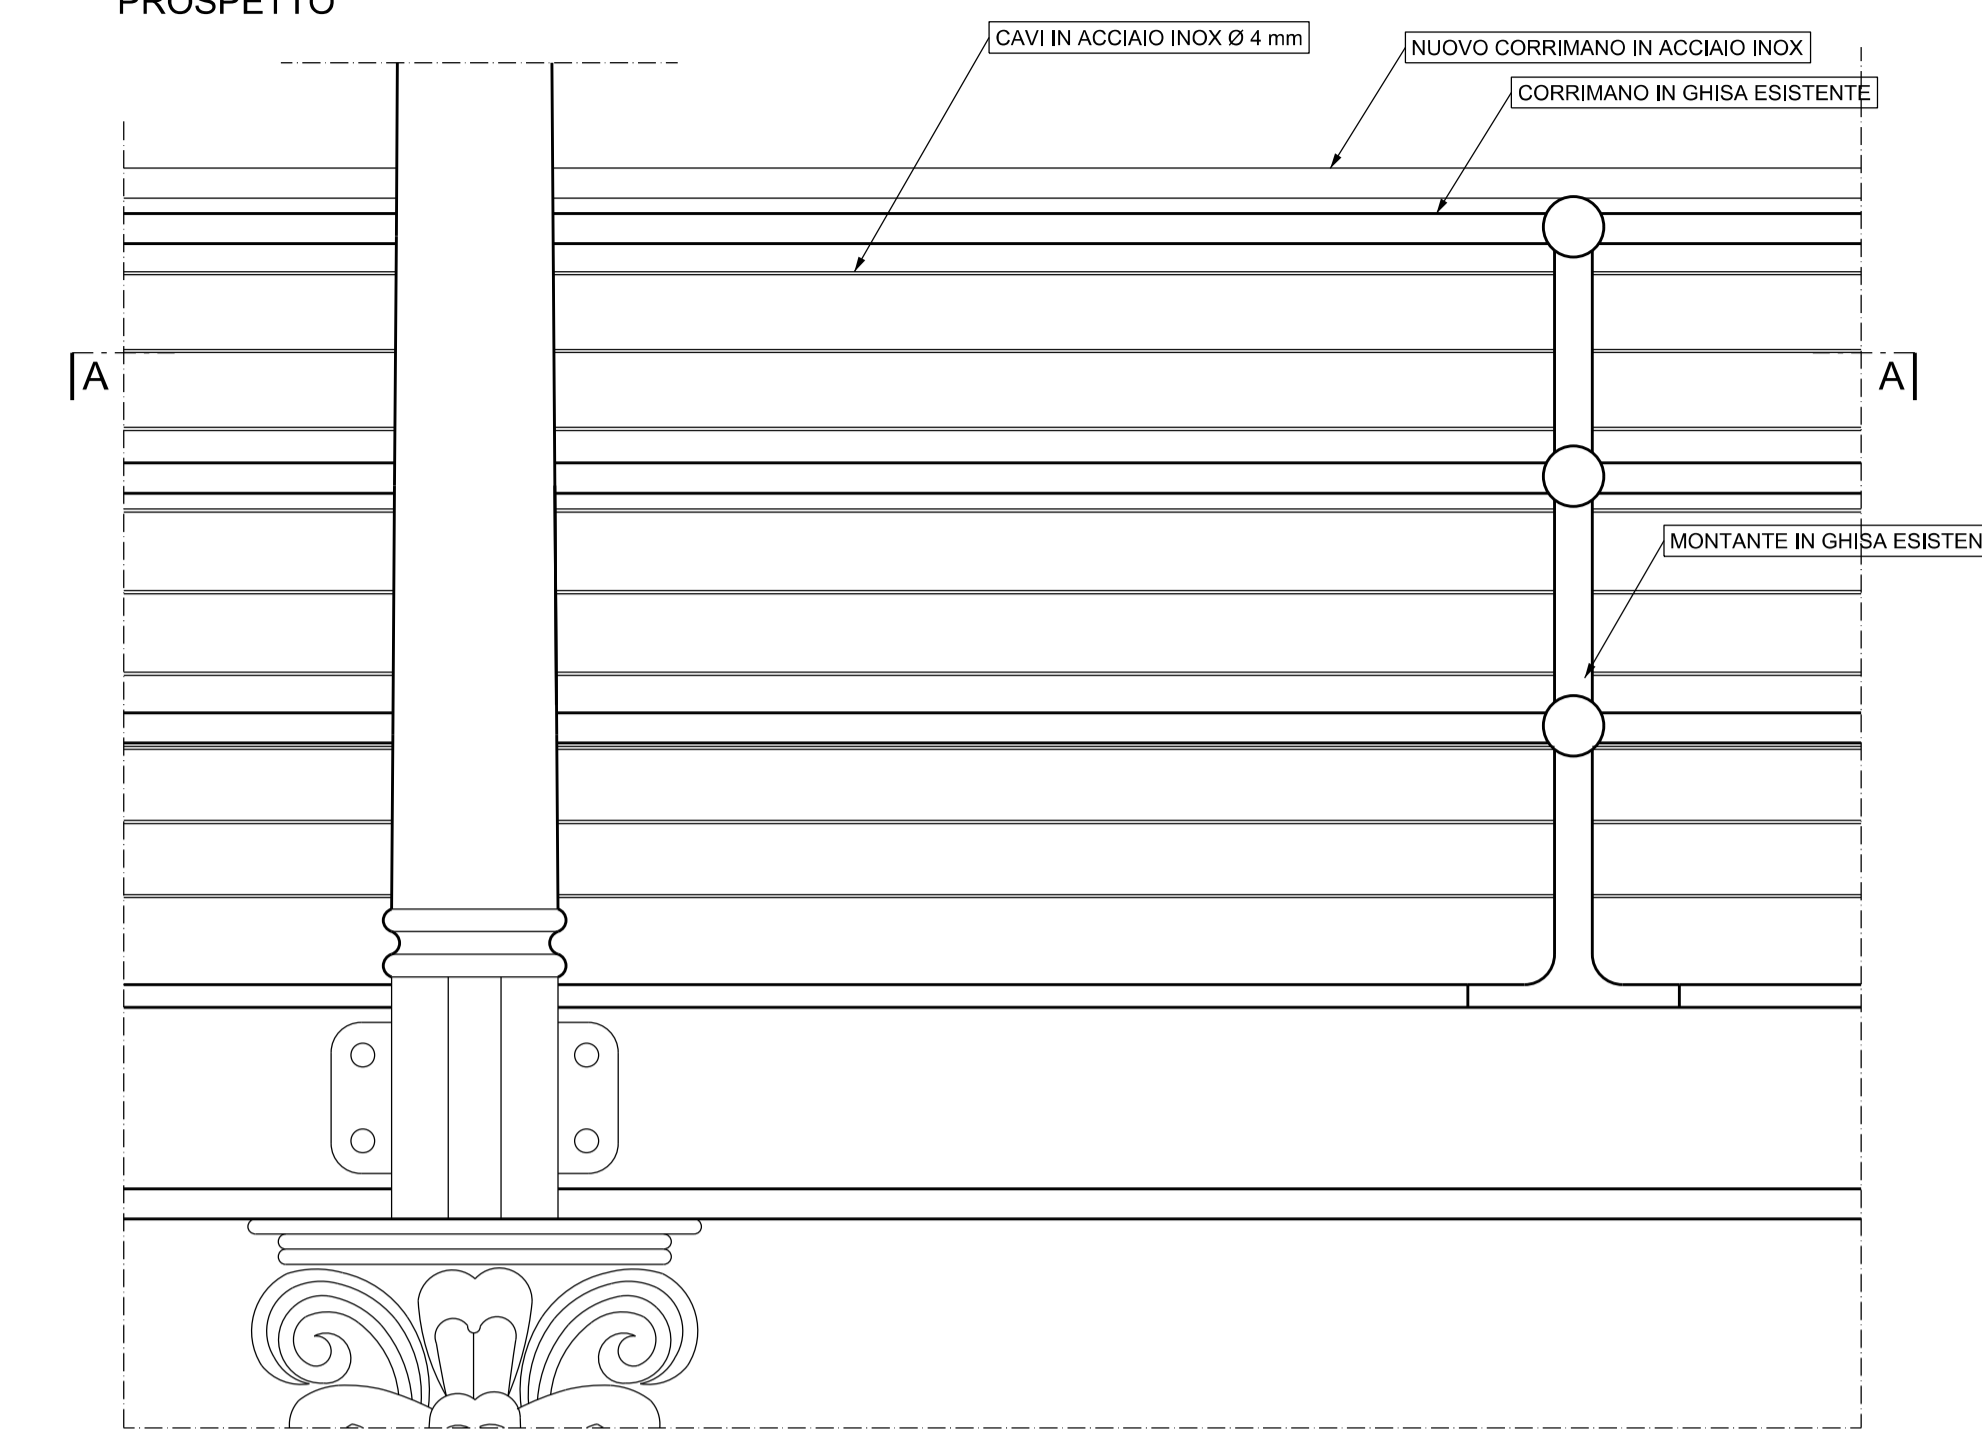


SEZIONE A-A

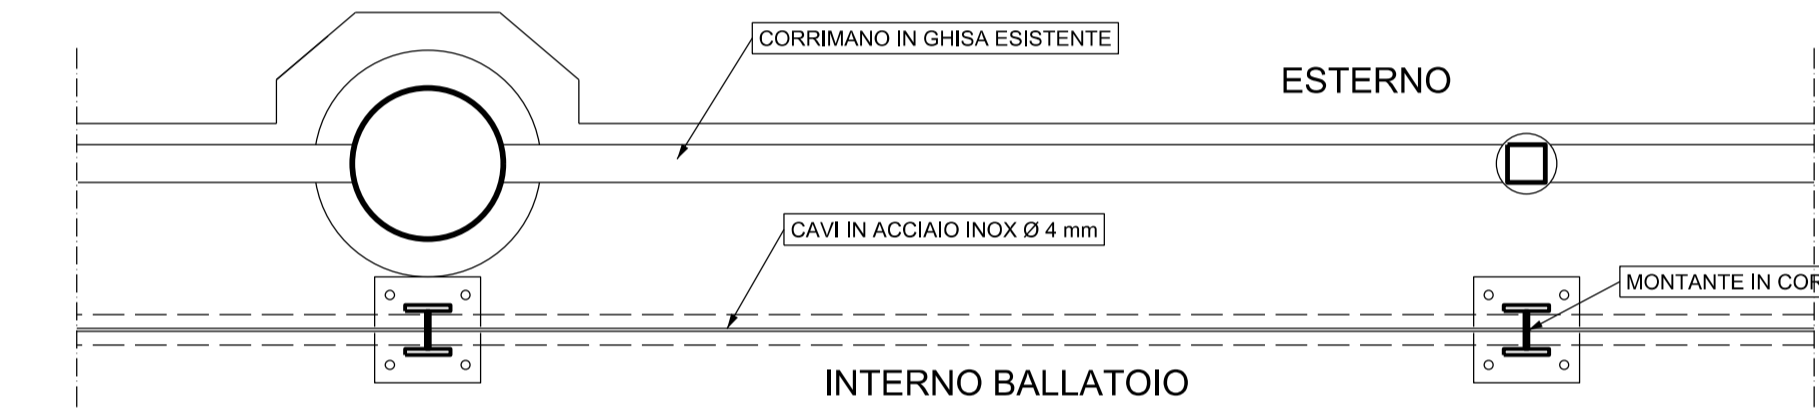


PARAPETTO BALLATOIO PIANO RIALZATO

SCALA 1:10


PROSPETTO

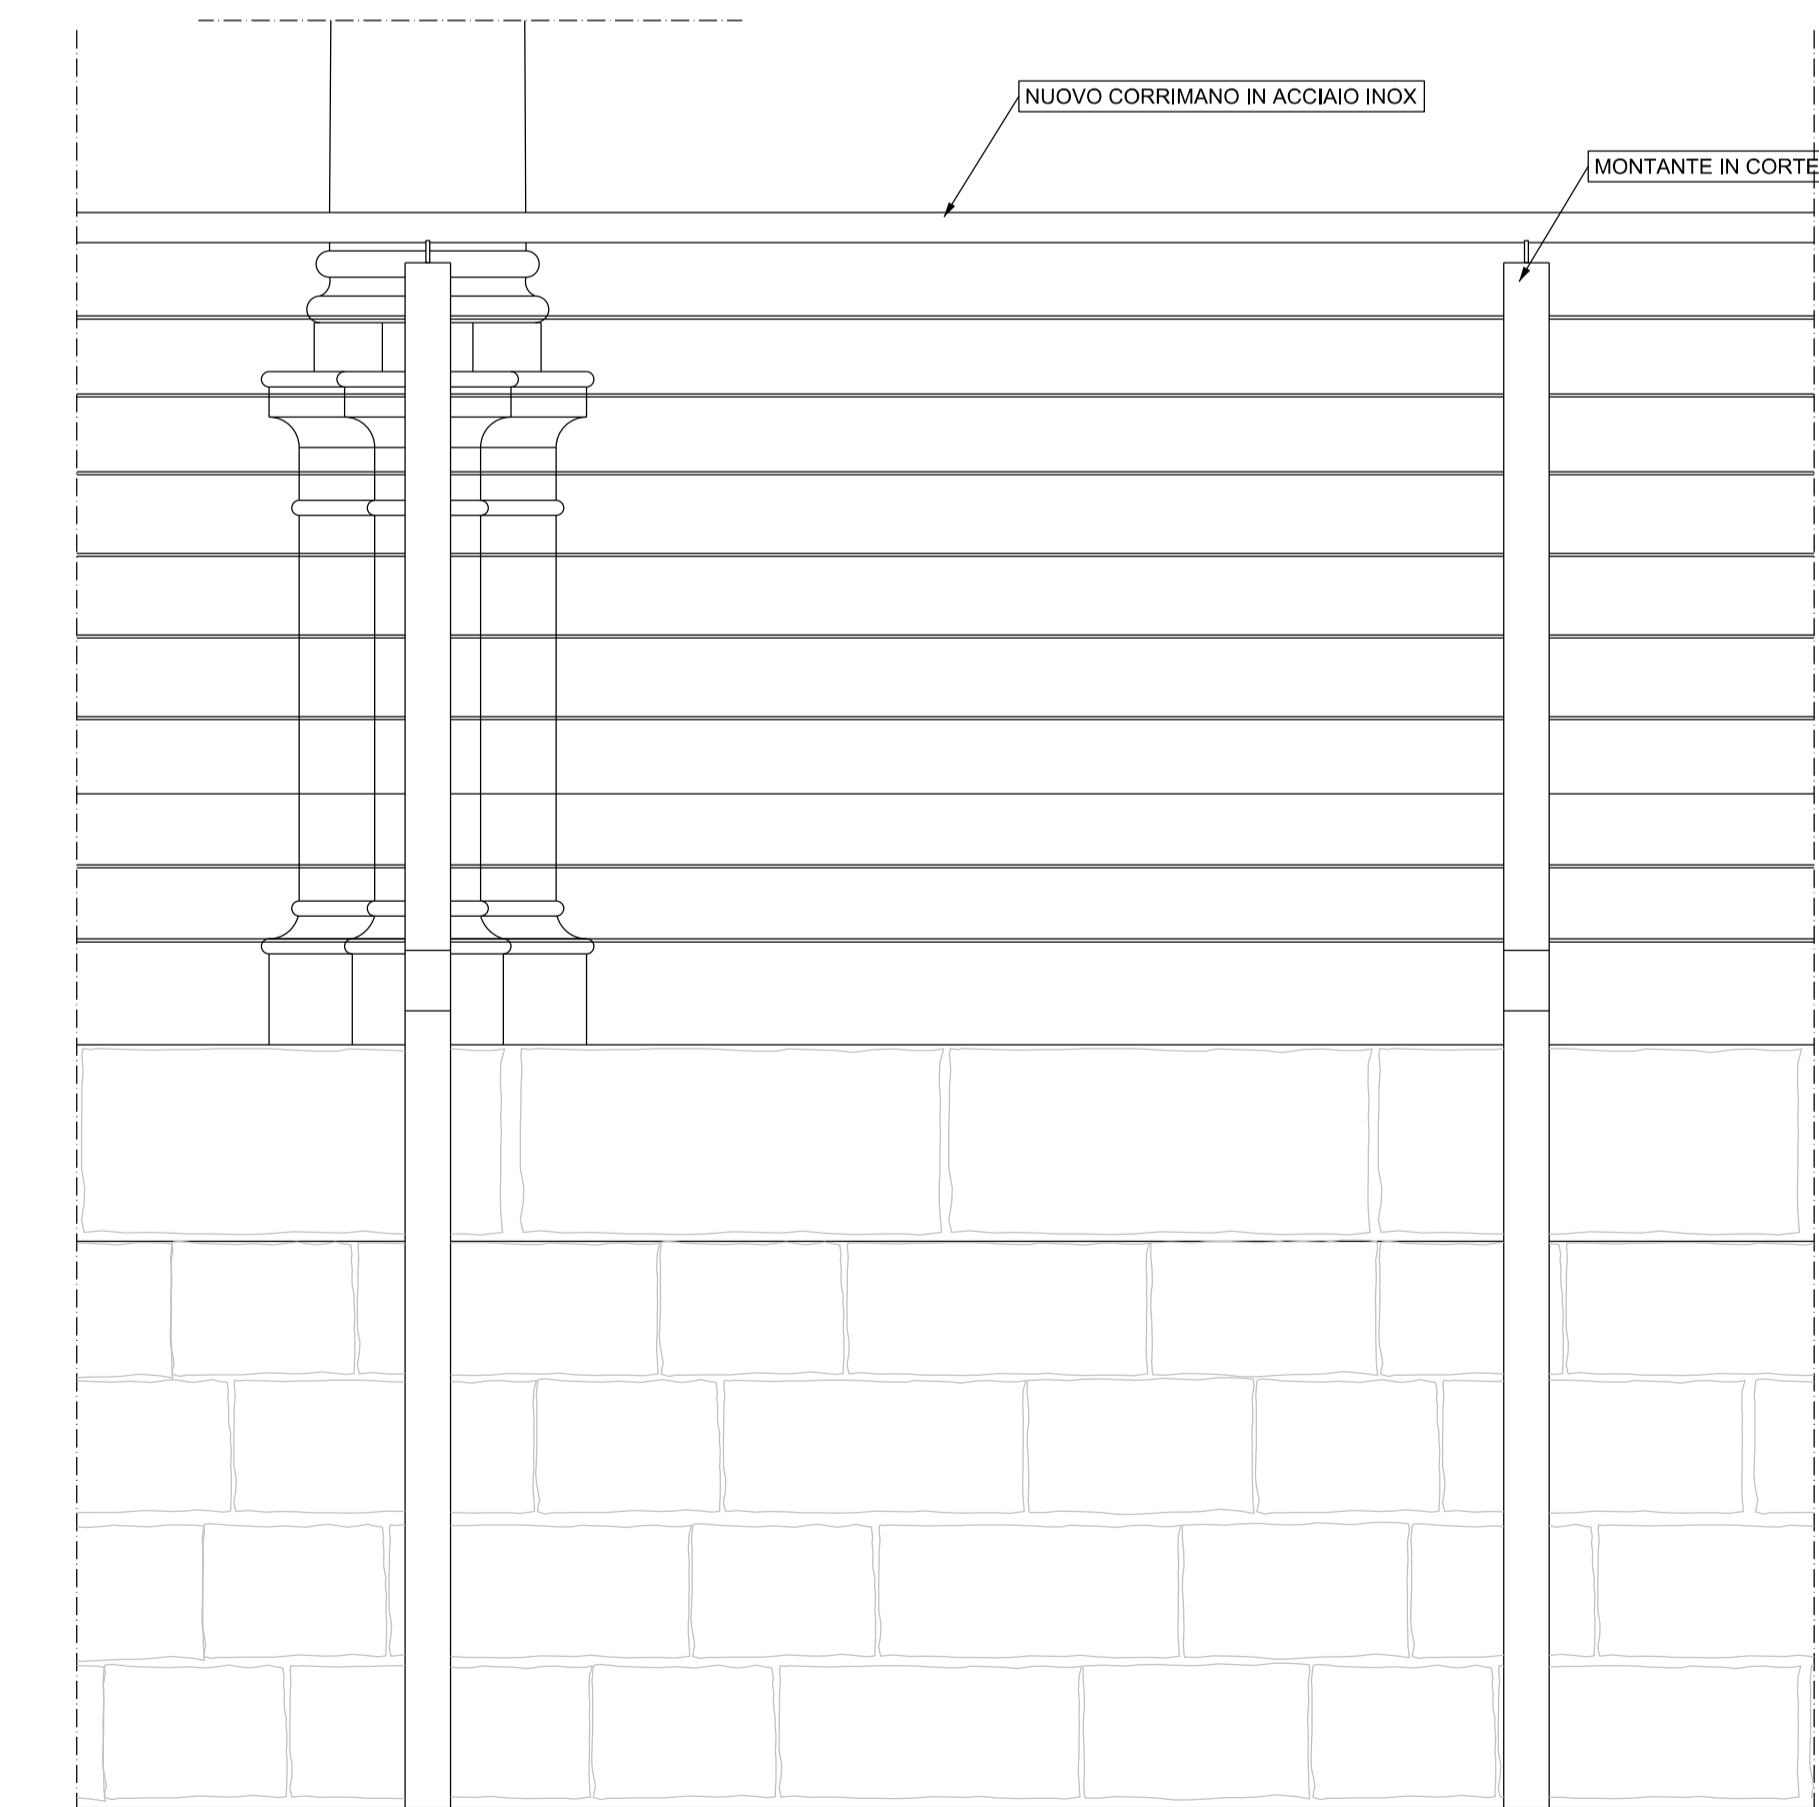


SEZIONE

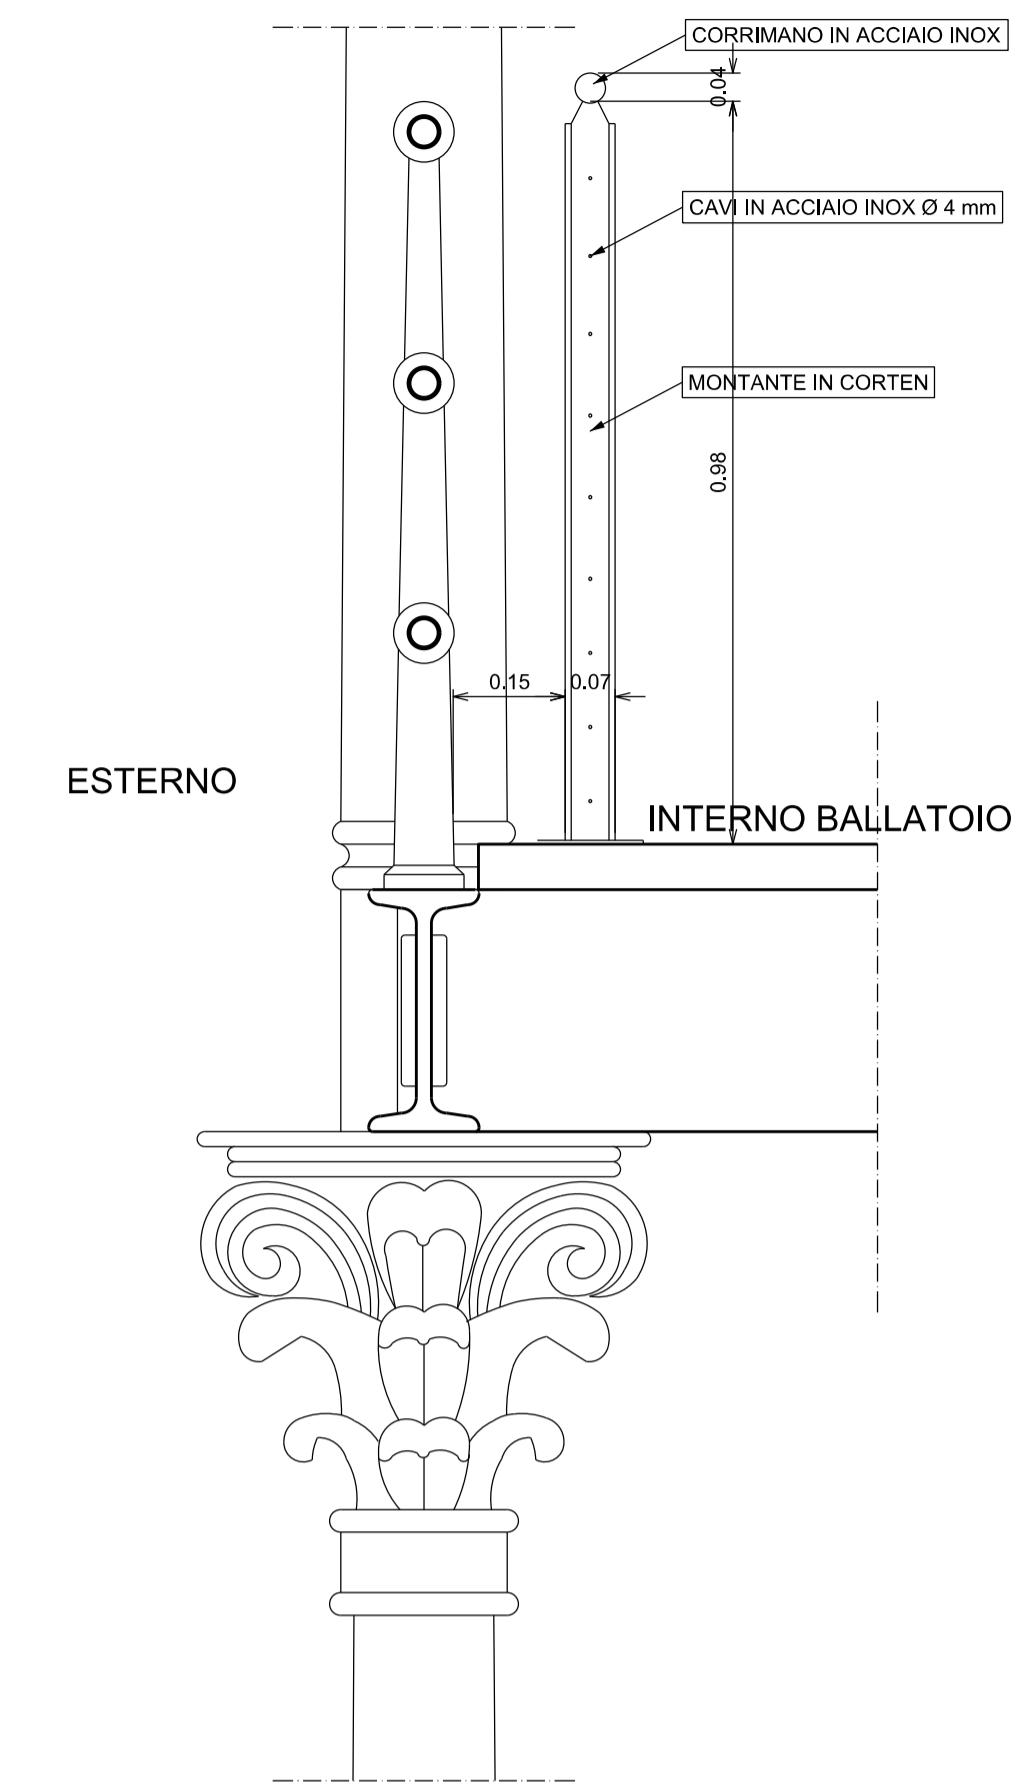

SEZIONE

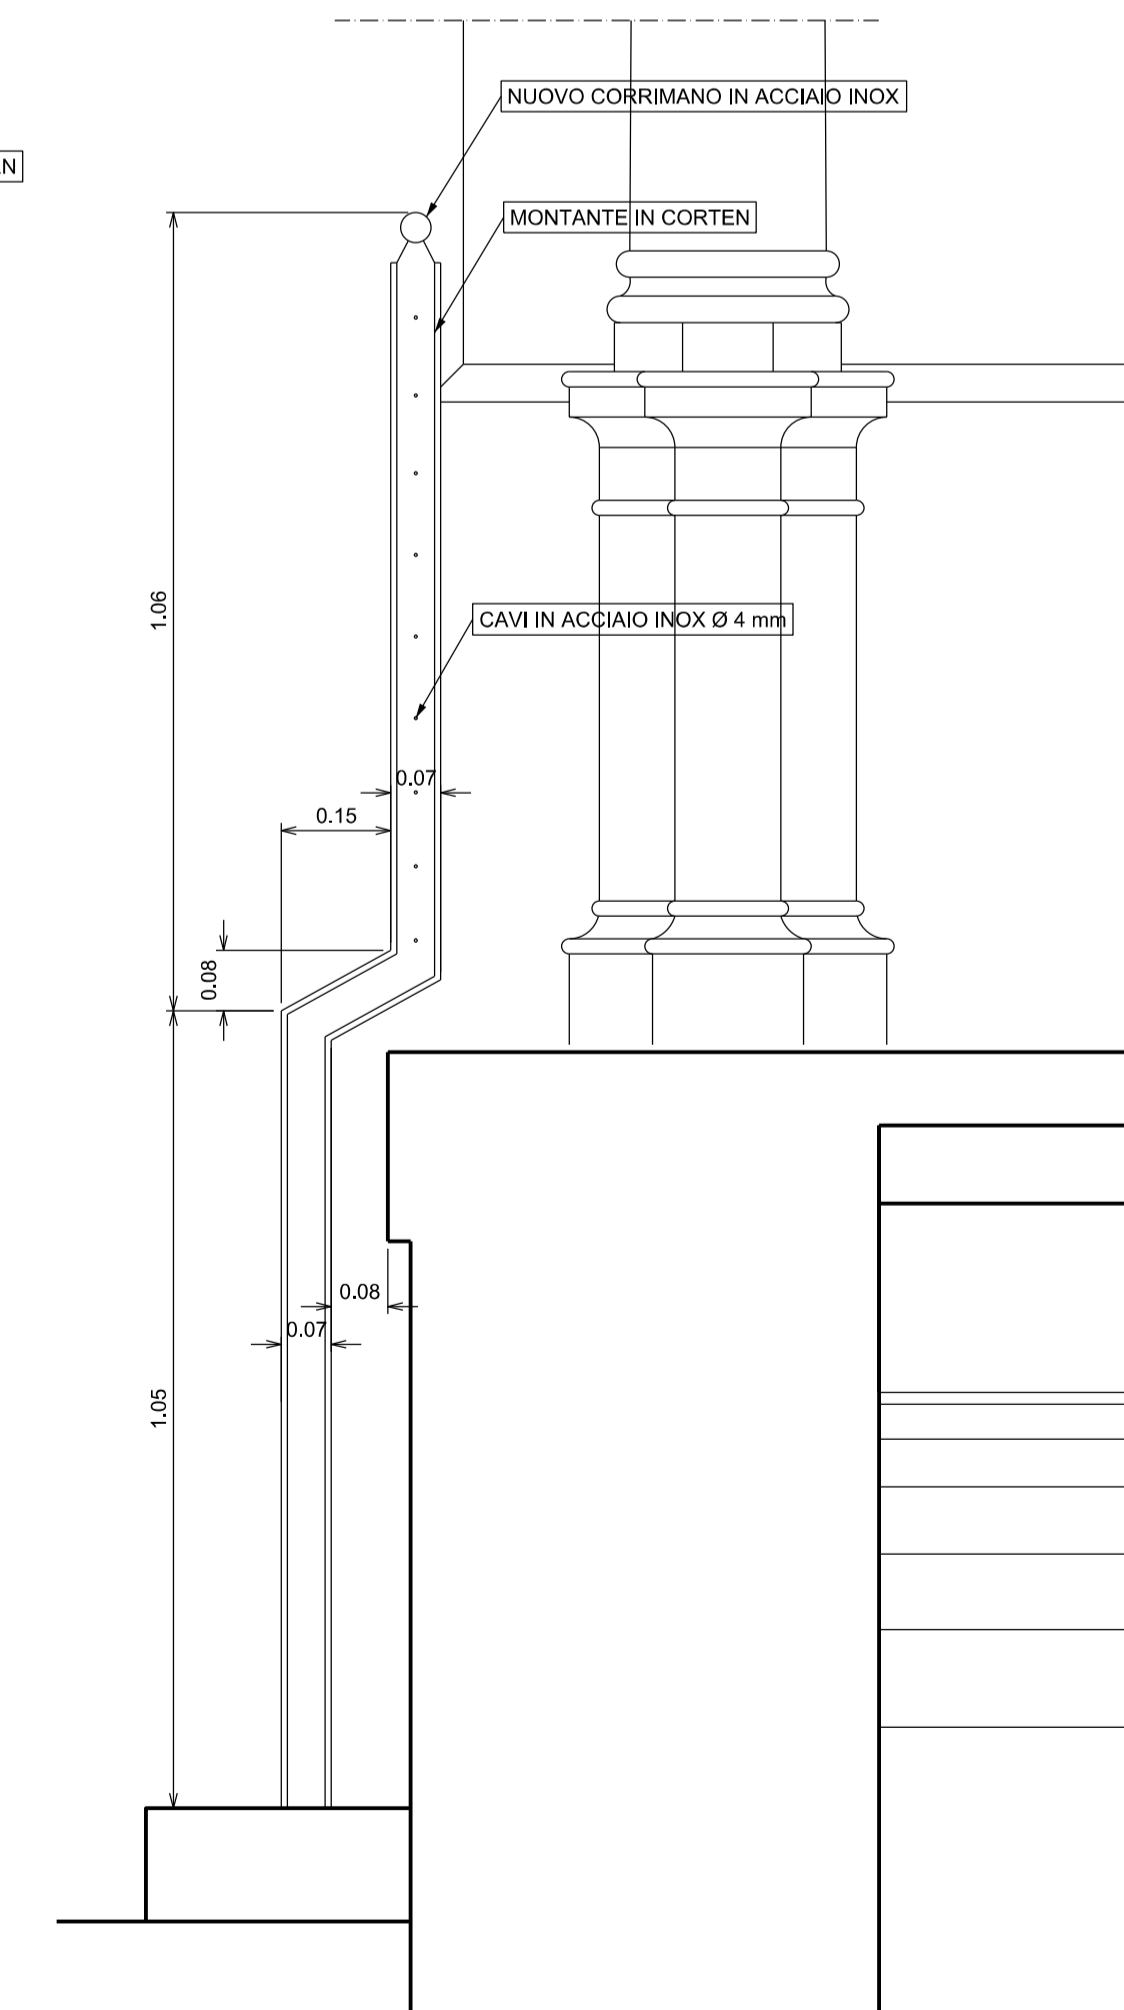



Comune di Trieste  
Via San Siro 4  
34131 Trieste  
tel. 040/6751  
www.comune.trieste.it  
partita iva 00210240321

DIPARTIMENTO LAVORI PUBBLICI  
FINANZA DI PROGETTO E PARTENARIATI  
SERVIZIO EDILIZIA PUBBLICA

codice opera 12166

Realizzazione di un polo scientifico, museale  
e culturale nel Magazzino 26 del Porto Vecchio

<p>PROGETTO ARCHITETTONICO E COORDINAMENTO COLLABORATORI</p>	<p>dott. arch. Paolo RICCI geom. Gabriele MAROTTA per. ind. Violetta MOHAMMED</p>
<p>PROGETTO IMPIANTI COLLABORATORI</p>	<p>dott. ing. Mario BUCHER dott. ing. Andrea GUIDOLINI - impianti meccanici per. ind. Daniele TRIPALDI - impianti elettrici dott. ing. Alessandro MESSI - progetto antincendio dott. ing. Aldo MARONNO dott. arch. Andrea PALUETICH per. ind. Francesco TRIPALDI dott. ing. Arianna LUGLI dott. arch. Alessandro TUCCHIS dott. arch. Saverio TARABOCCHIA</p>
<p>PROGETTO STRUTTURE COLLABORATORI</p>	<p>dott. ing. Roberto PAMBIANCO dott. ing. Elio MONTI</p>
<p>RESPONSABILE DEL PROCEDIMENTO</p>	
<p>dott. arch. Lucia IAMMARINO</p>	

**PROGETTO ESECUTIVO**  
Stato di Progetto

**PARTICOLARI BALLATOI ESTERNI**

TAVOLA	FILE RIF.	SCALA	DATA
16		1:20 - 1:10	OTTOBRE 2019

Trieste

# Elenco firmatari

ATTO SOTTOSCRITTO DIGITALMENTE AI SENSI DEL D.P.R. 445/2000 E DEL D.LGS. 82/2005 E SUCCESSIVE MODIFICHE E INTEGRAZIONI

Questo documento è stato firmato da:

NOME: IAMMARINO LUCIA

CODICE FISCALE: MMRLCU61L49L113I

DATA FIRMA: 25/11/2019 16:09:46

IMPRONTA: 0A6A618ABBF943F575D9A90F9B4A9DB74179DA7C7A366340F3681DA56780AC0C  
4179DA7C7A366340F3681DA56780AC0C7DDE168302E25C335EE29E5A76641C86  
7DDE168302E25C335EE29E5A76641C8633FD7ACFBBE93C1A87AFEDAF52FDBC4E  
33FD7ACFBBE93C1A87AFEDAF52FDBC4E864041945B7A7D498D1FBBFBA6918064

NOME: TERRANOVA SANTI

CODICE FISCALE: TRRSNT56A17C351S

DATA FIRMA: 29/11/2019 10:40:44

IMPRONTA: 60663194C121E1BABCFF47195403A28E4E3A5B2BC574EA722821E9E74D70CE09  
4E3A5B2BC574EA722821E9E74D70CE090CE4D137B966667C3A6769A8A580FA7E  
0CE4D137B966667C3A6769A8A580FA7E65237B1A4846E8098046B13D30550476  
65237B1A4846E8098046B13D30550476CF960CAA5445EC0898B5F0DAE52F3514

NOME: DIPIAZZA ROBERTO

CODICE FISCALE: DPZRRT53B01A103I

DATA FIRMA: 29/11/2019 11:25:42

IMPRONTA: 55C8BE93E1A01A512B44DA8C5AD76A01EE6334B2456752D14BE47FAE67963F9A  
EE6334B2456752D14BE47FAE67963F9A895A944F0EB8DA6901ECCB3E110AFB93  
895A944F0EB8DA6901ECCB3E110AFB9372893F4153A00374B95C9215D2D1CE0B  
72893F4153A00374B95C9215D2D1CE0B78FA6A23E87FEA5FFA2E1B16F0141513