




PIANTA PIANO SEMINTERRATO  
scala 1:25

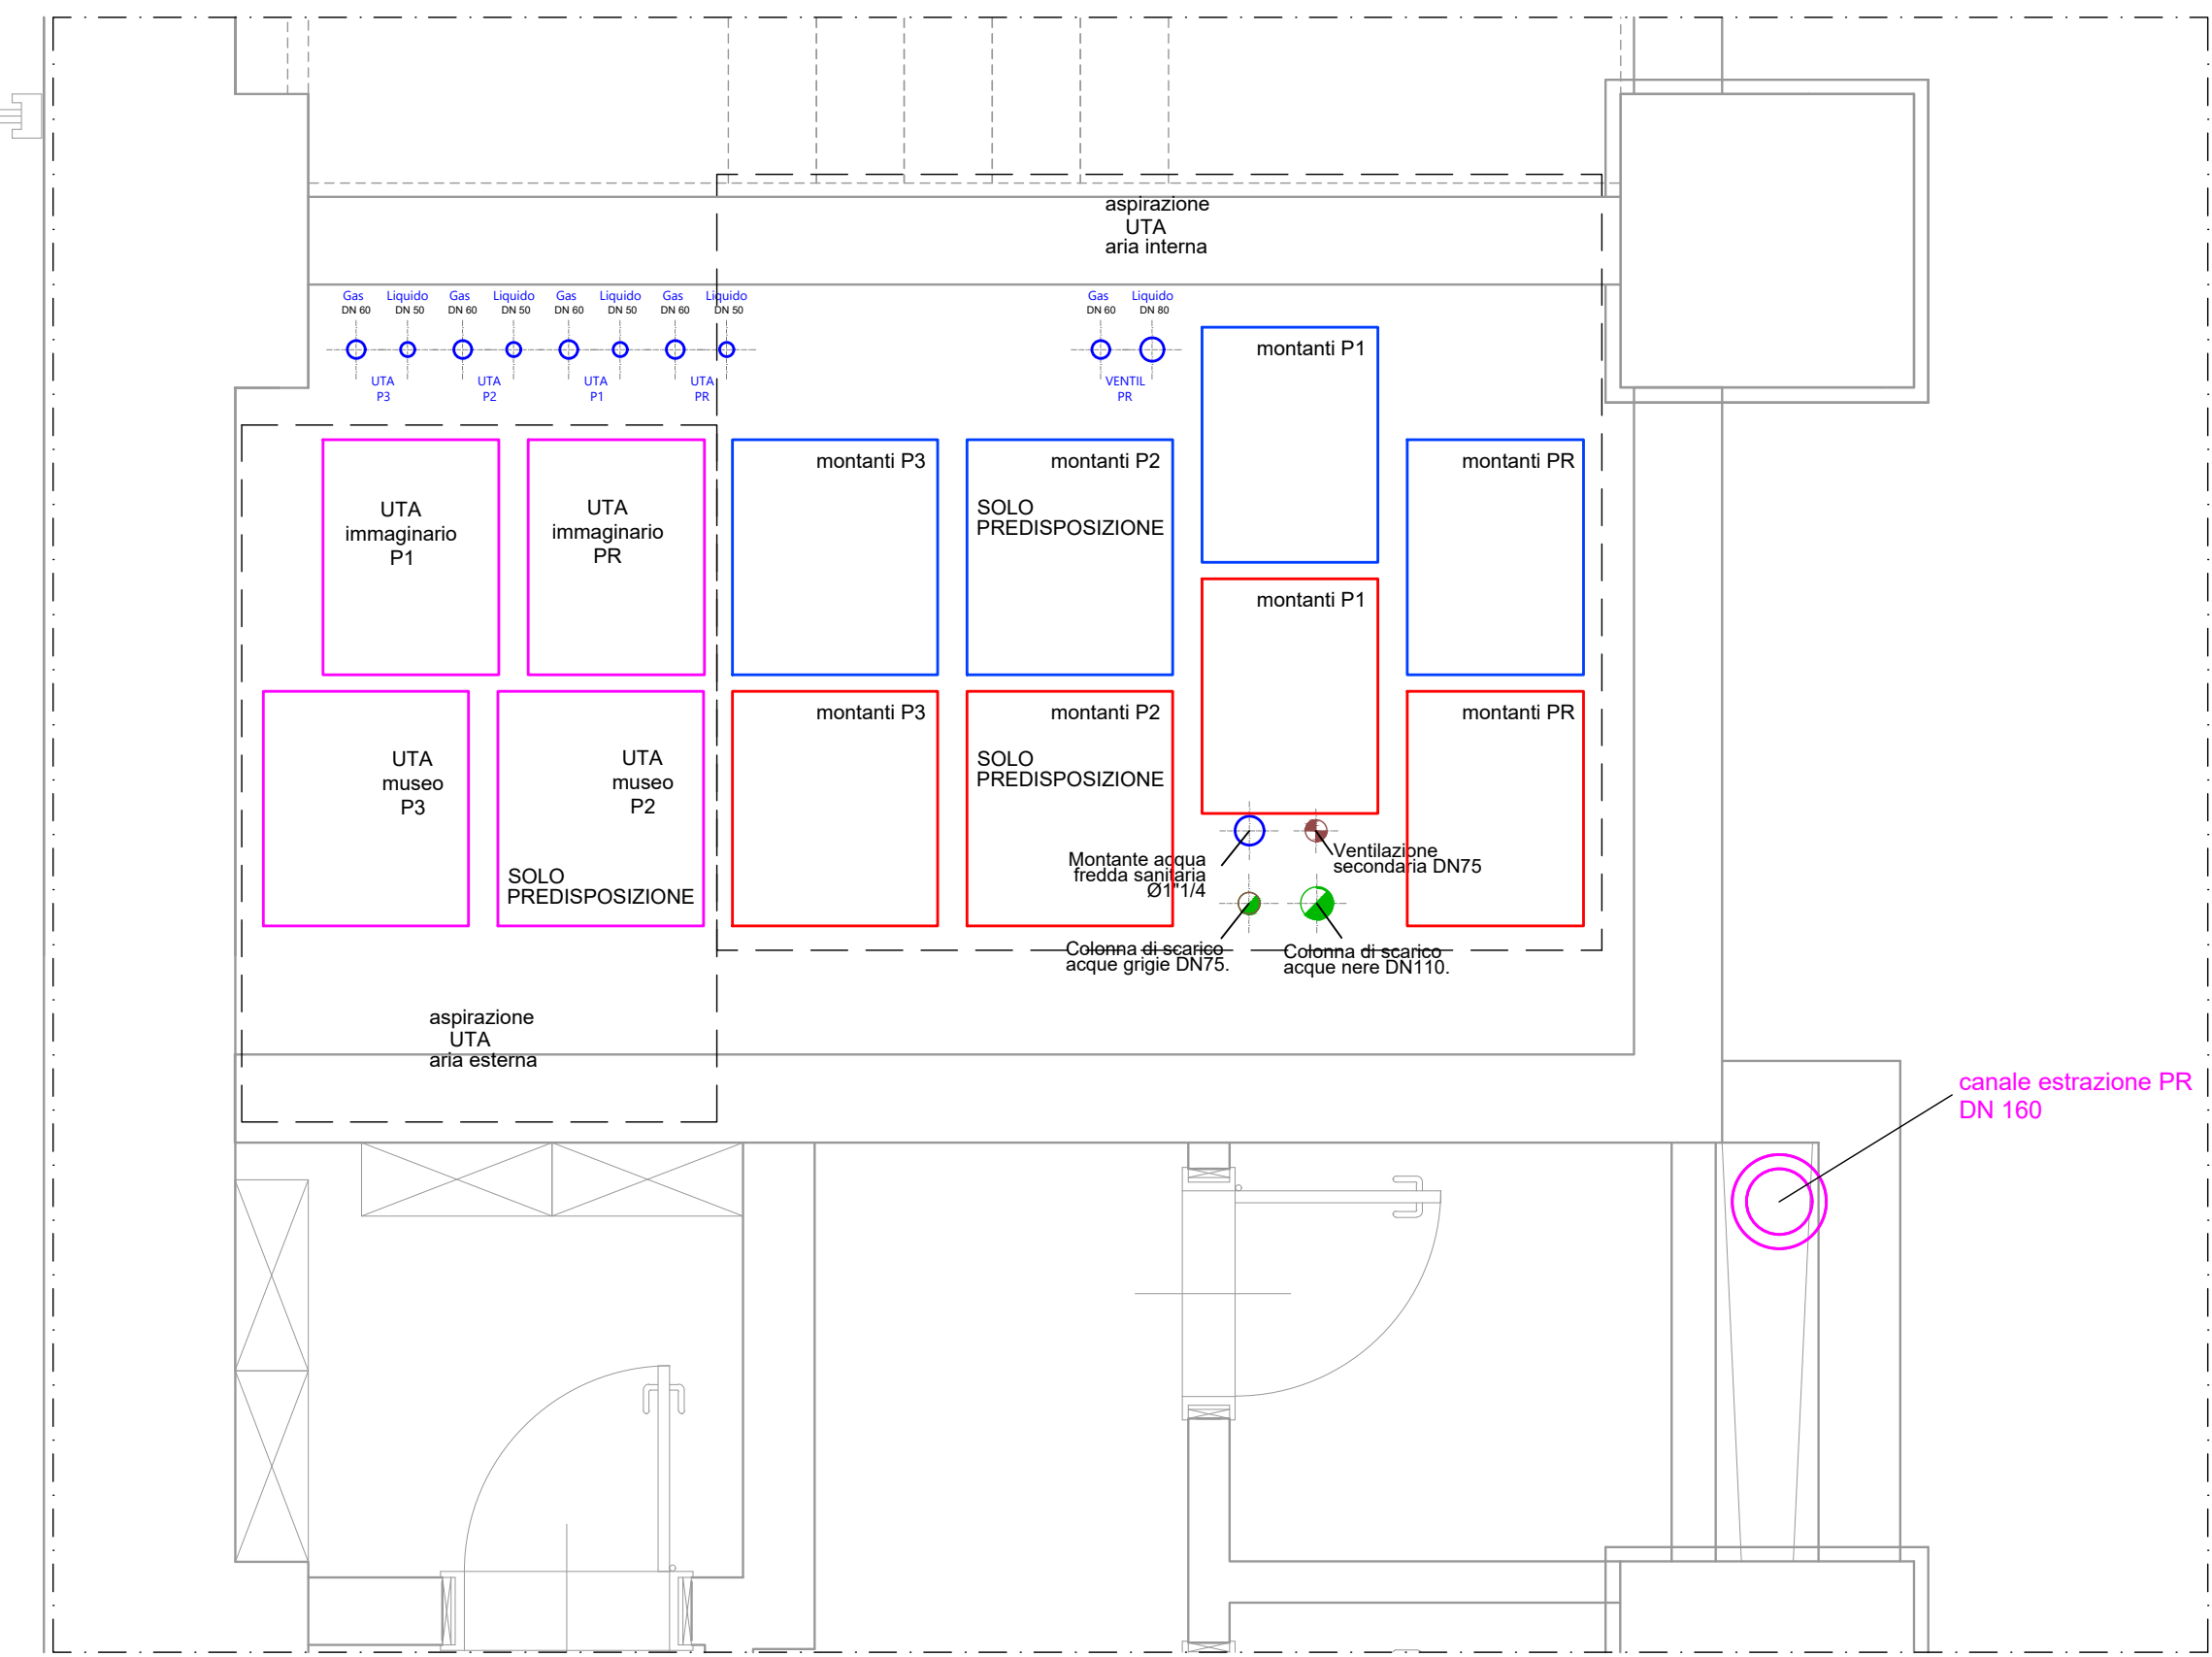

PIANTA PIANO RIALZATO  
scala 1:25

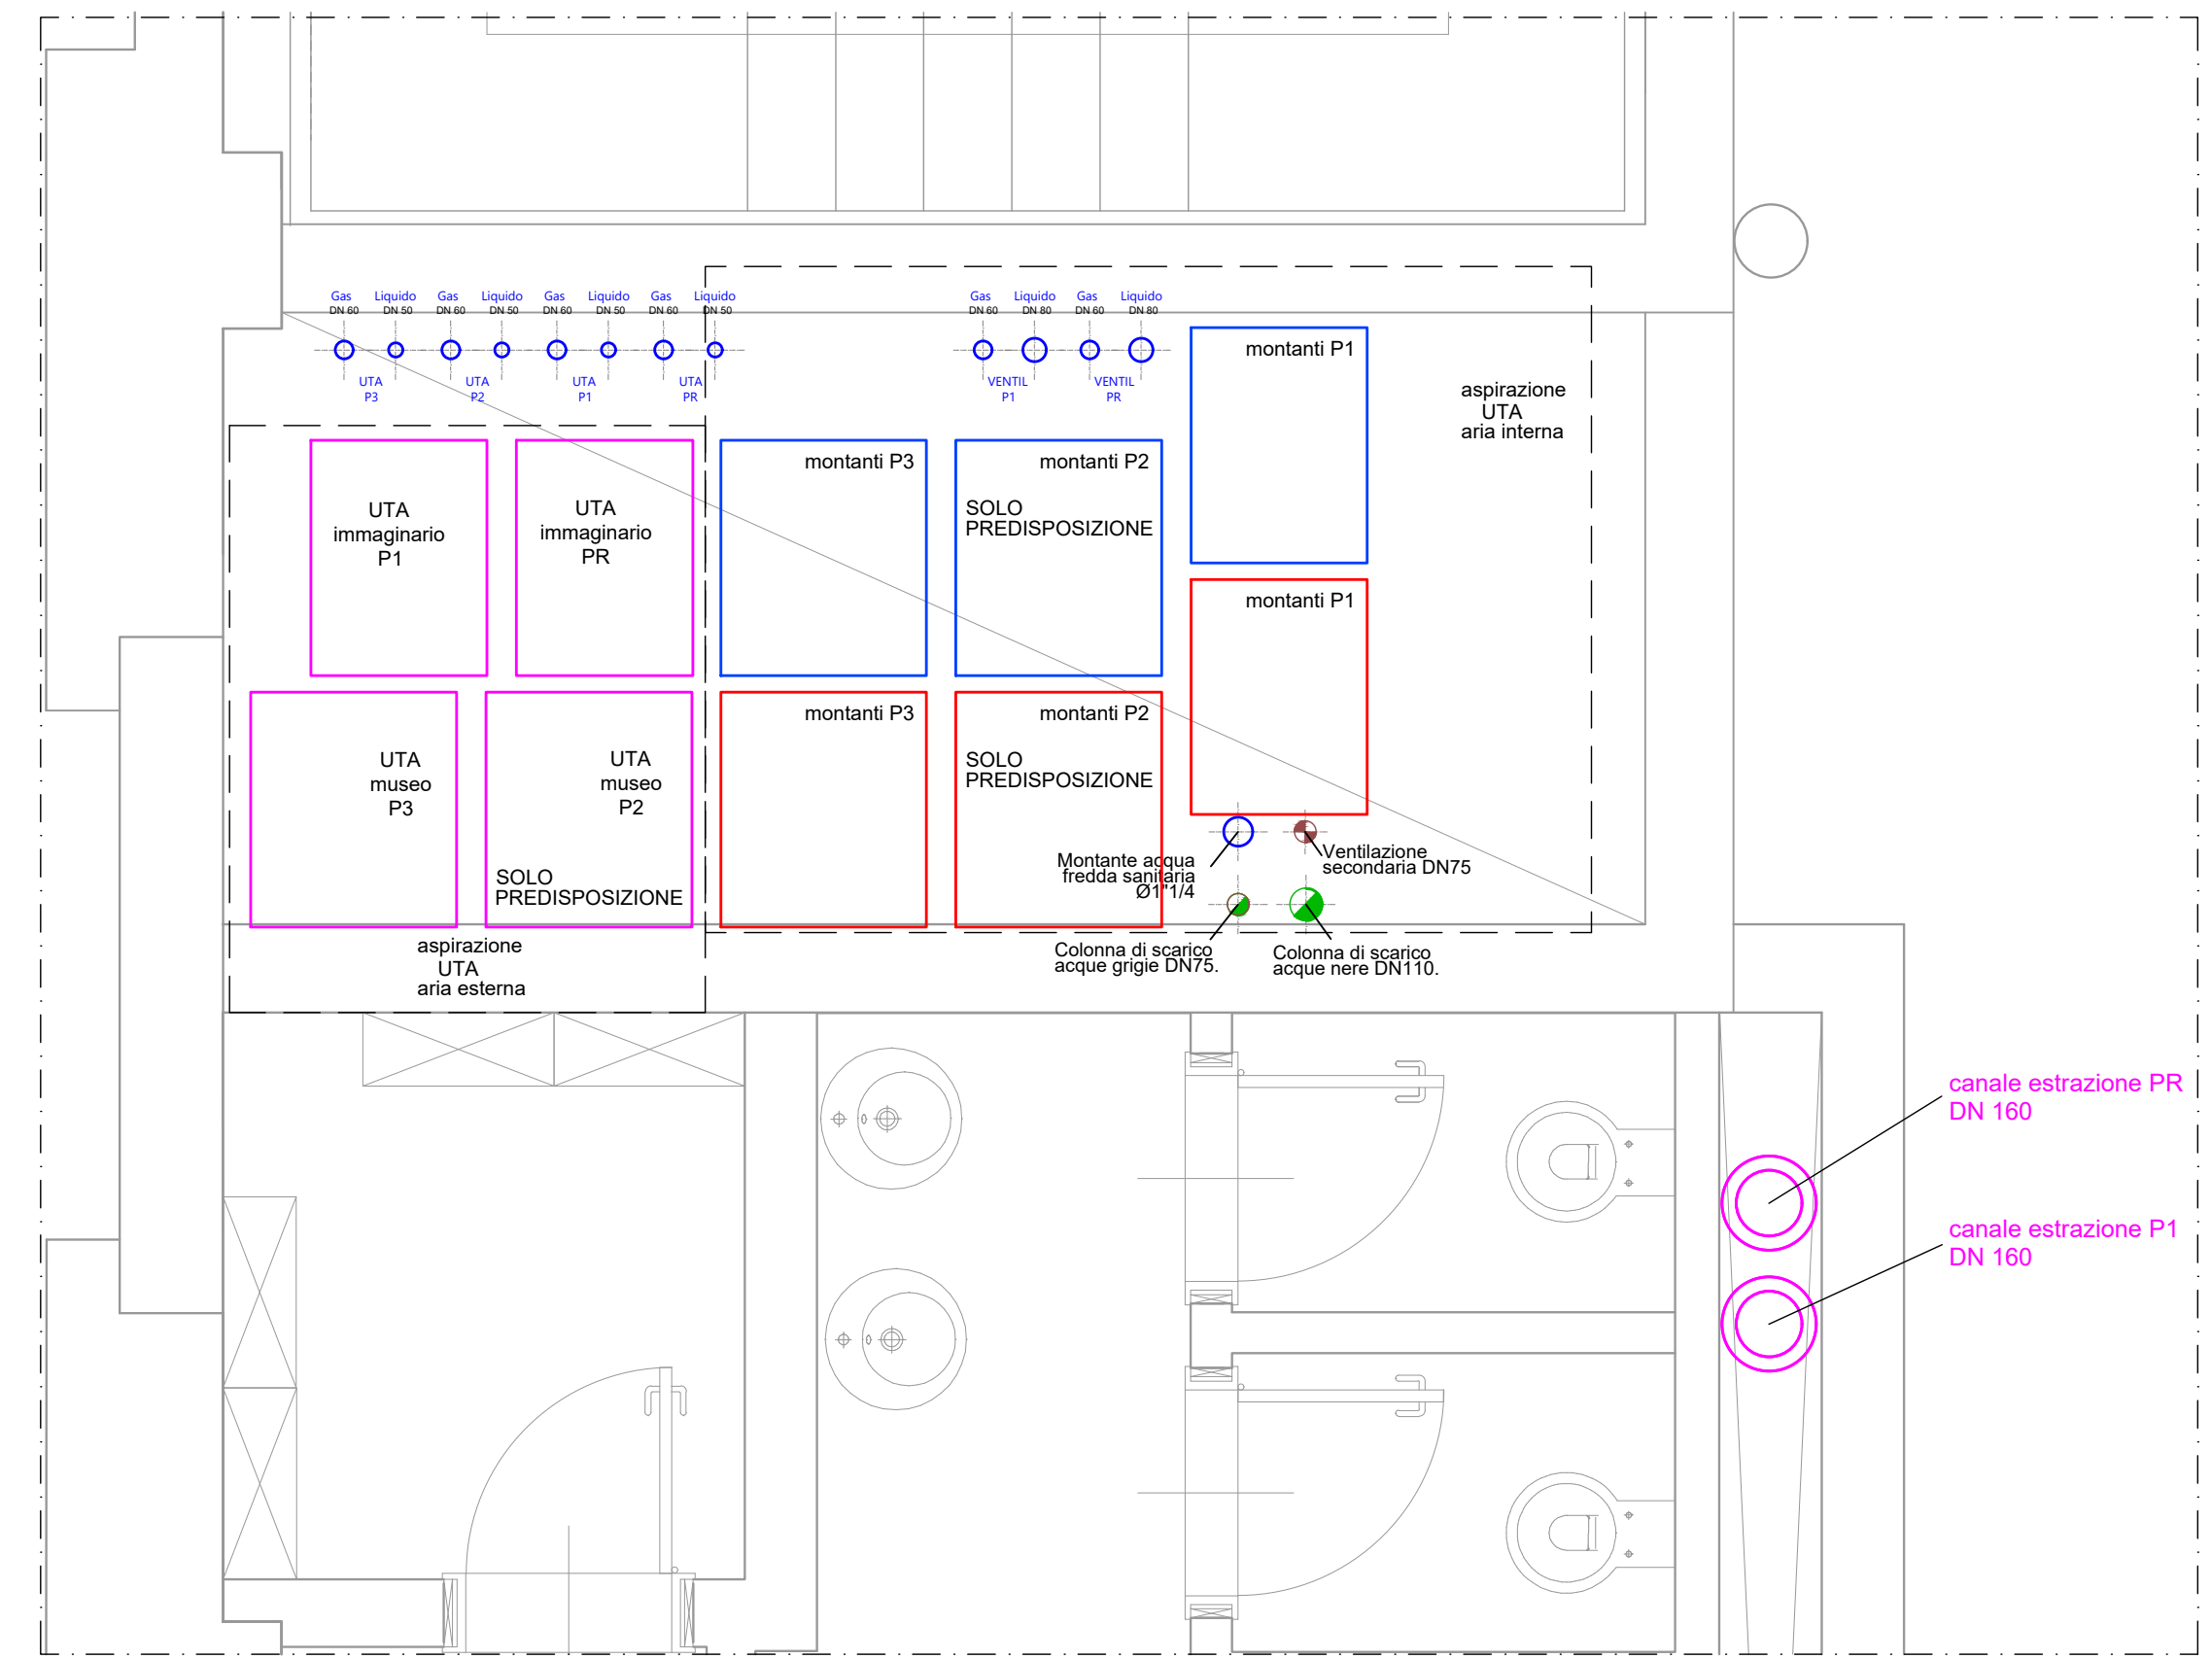


PIANTA PIANO PRIMO  
scala 1:25

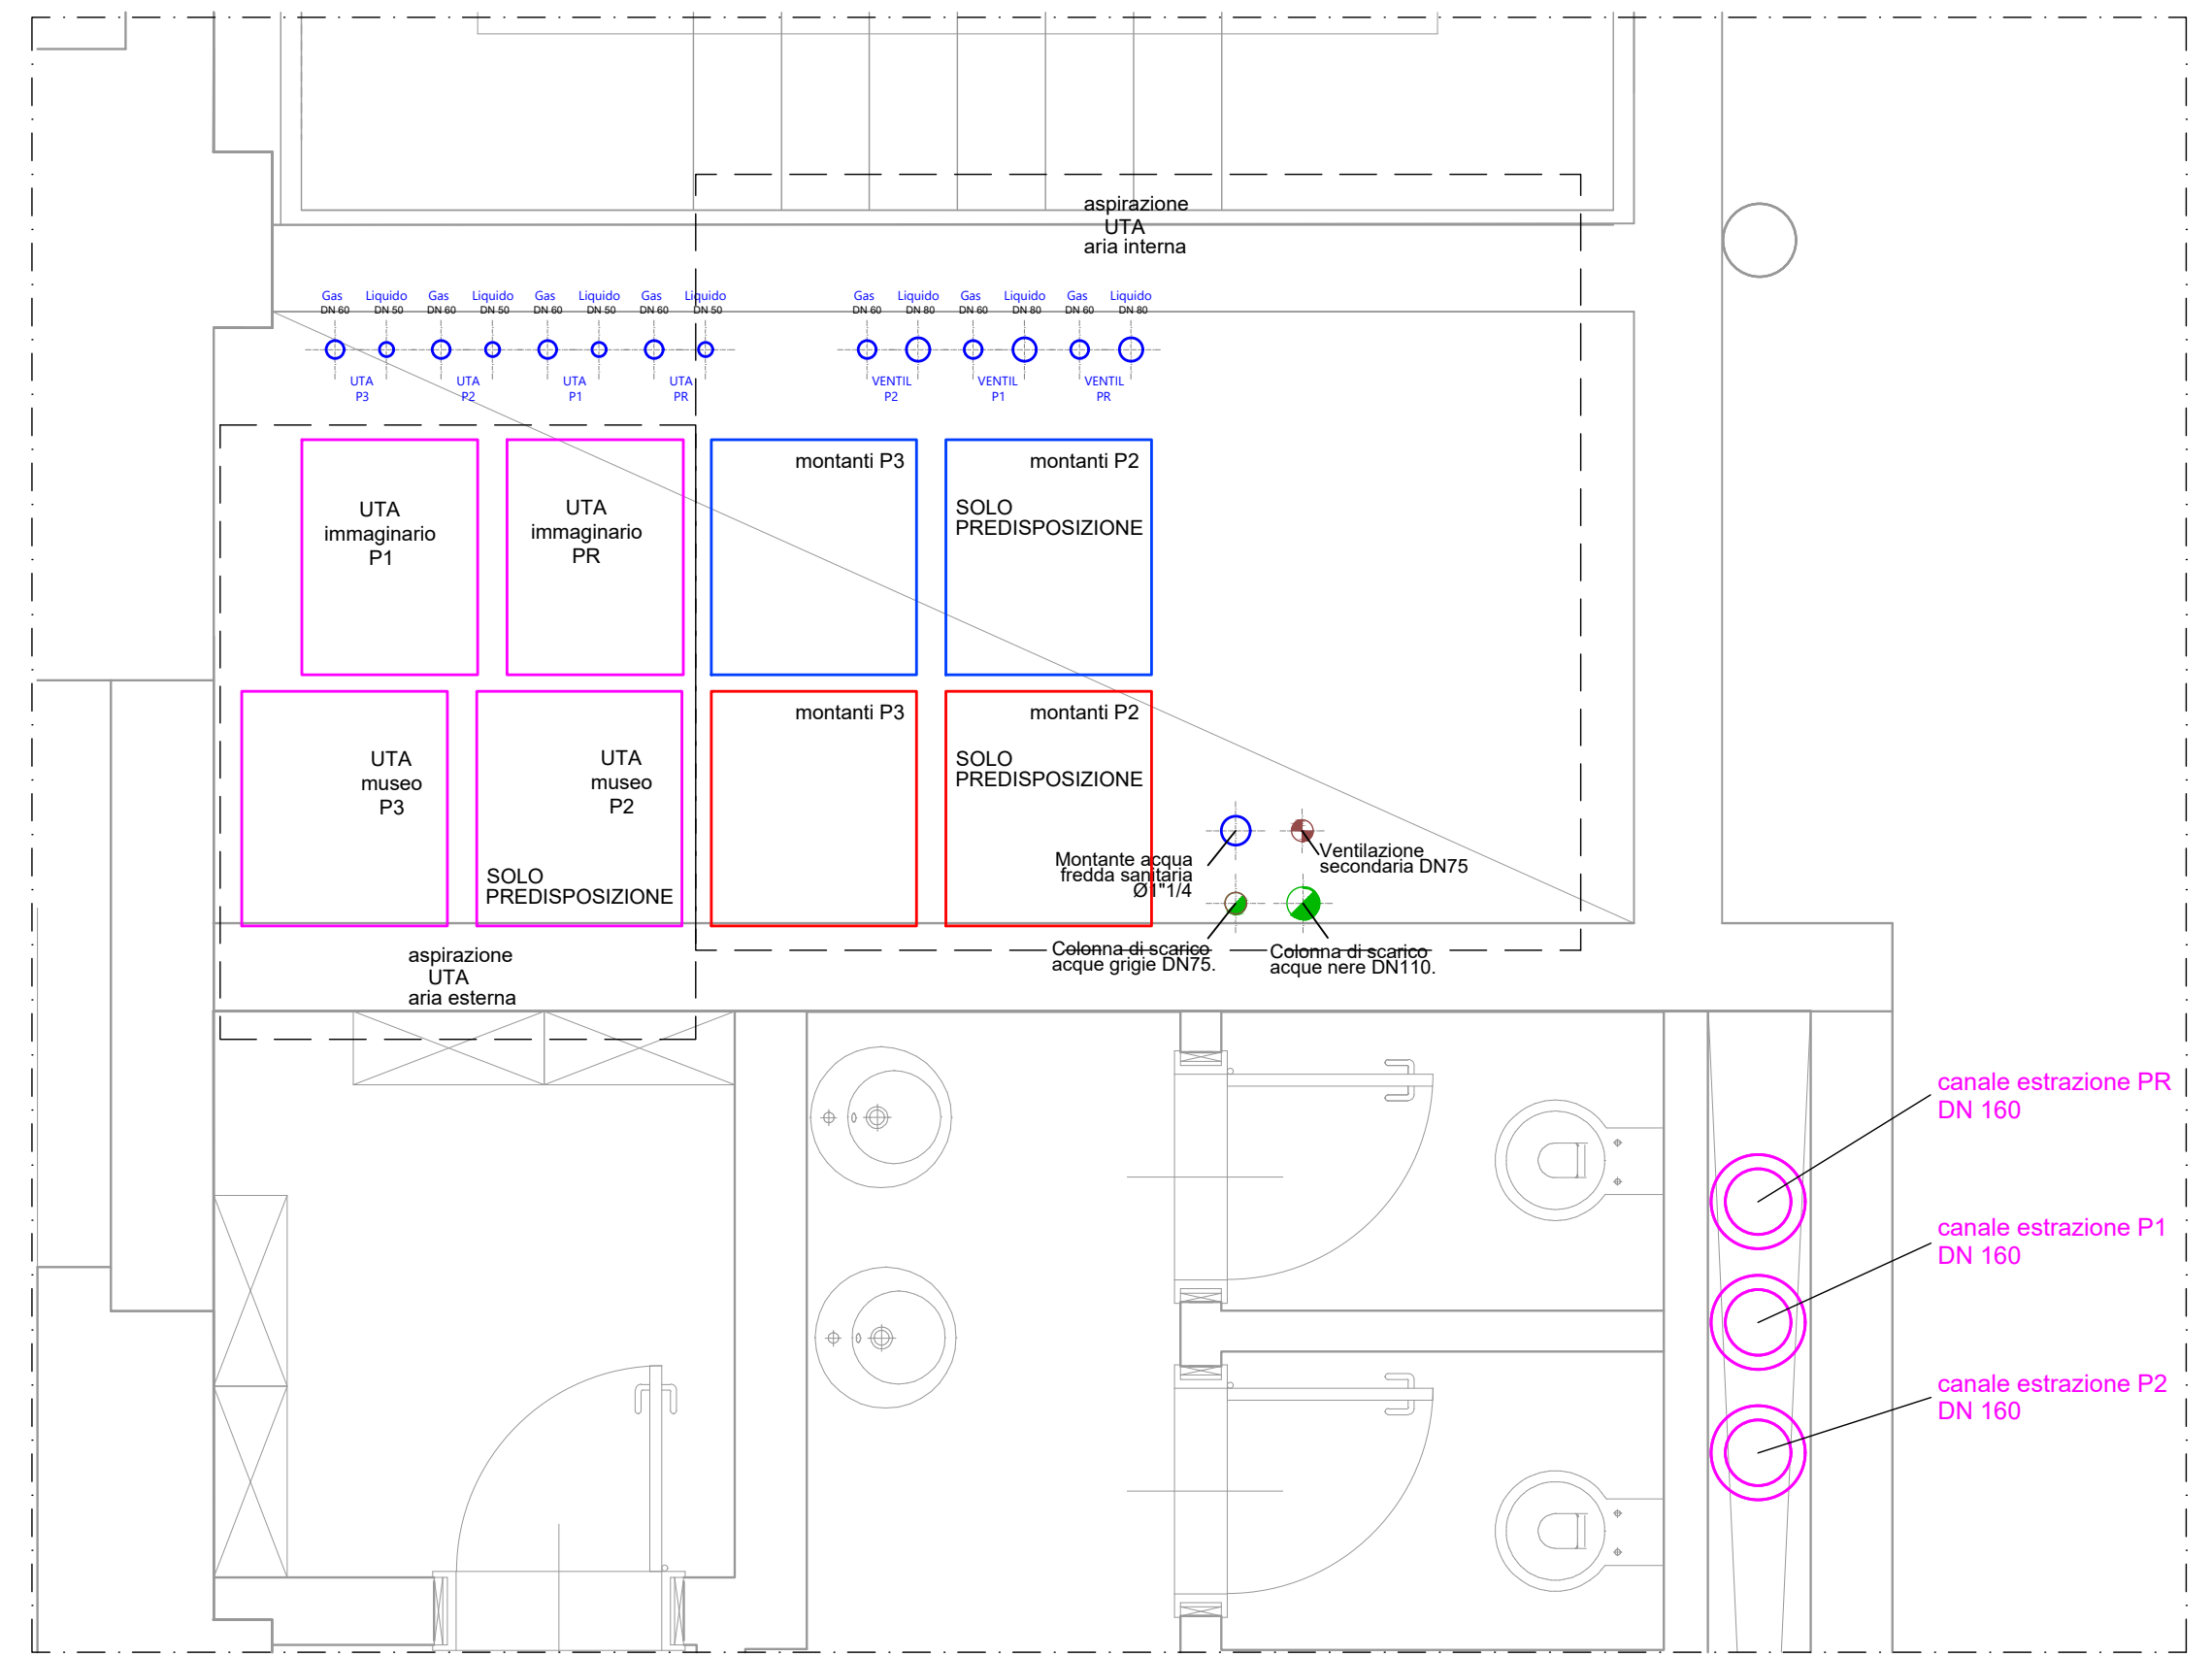


PIANTA PIANO SECONDO

LEGENDA


- MONTANTI di MANDATA aria a sez. rettangolare (diametri indicati)
- MONTANTI di RIPRESA aria a sez. rettangolare (diametri indicati)
- Canale in Acciaio di Mandata aria a sez. circolare e rettangolari (sezioni indicate)

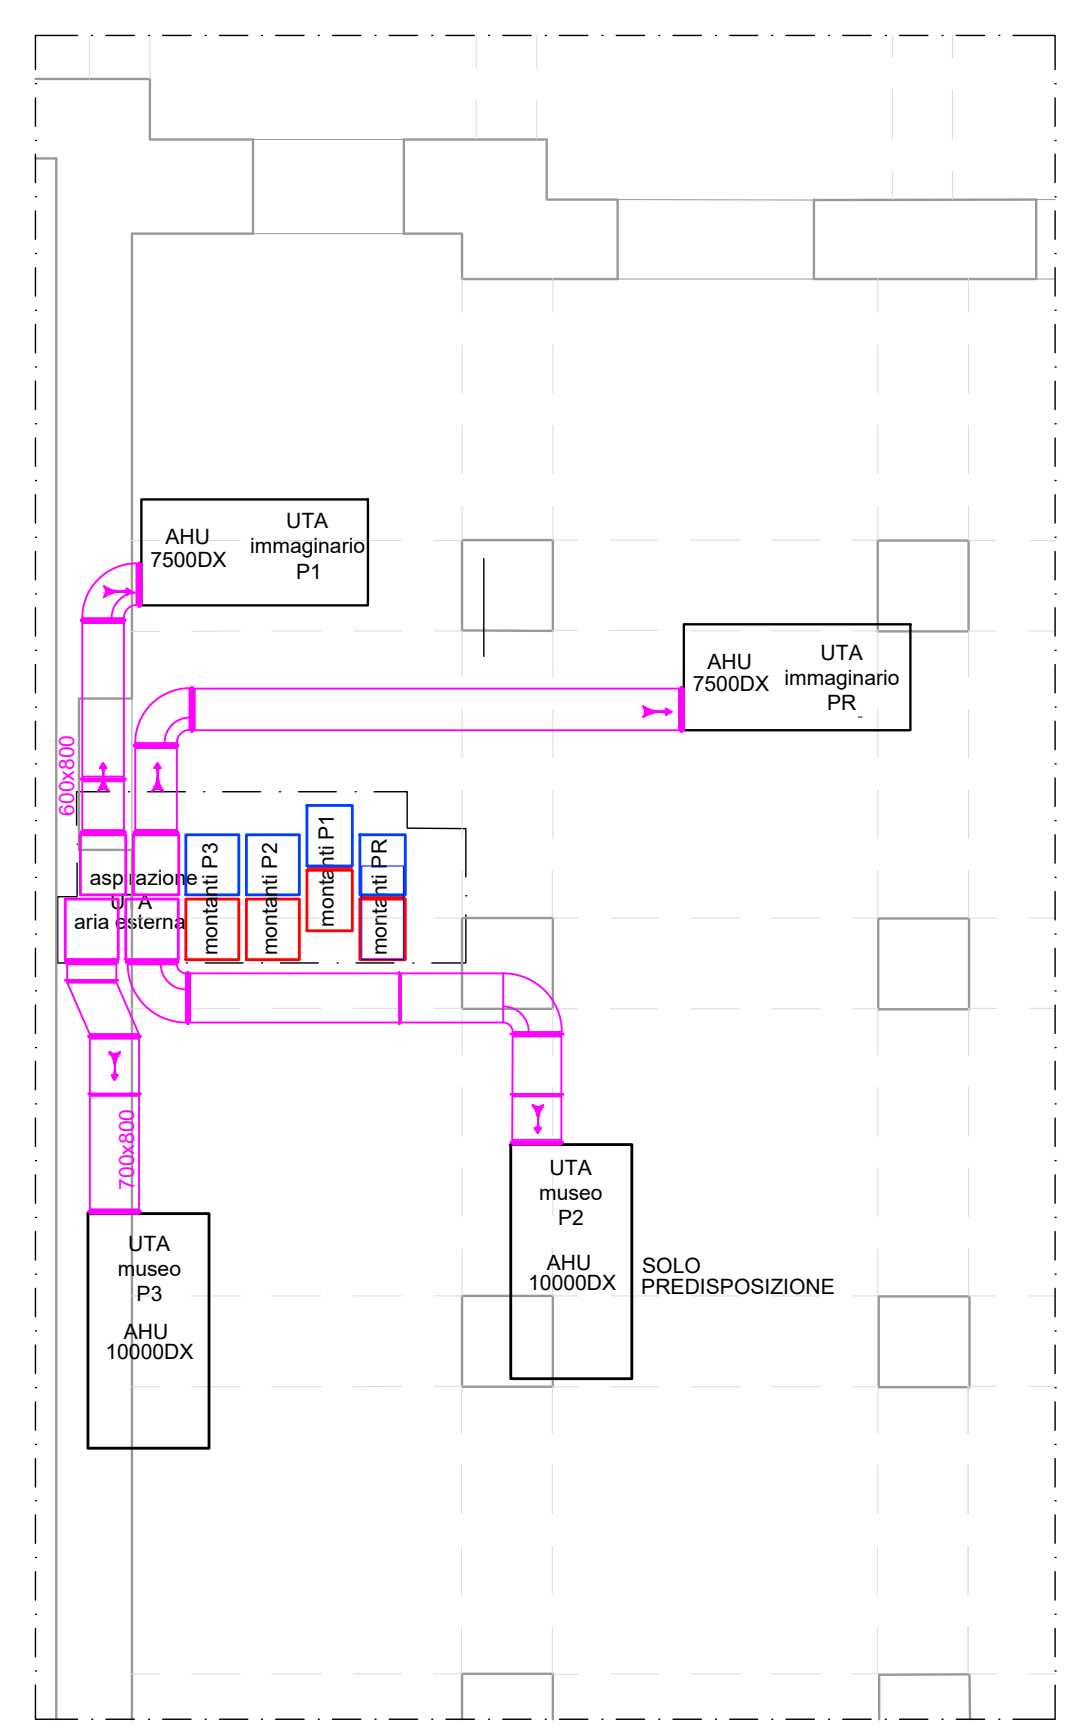

PIANTA PIANO SEMINTERRATO  
posizionamento UTA  
scala 1:100

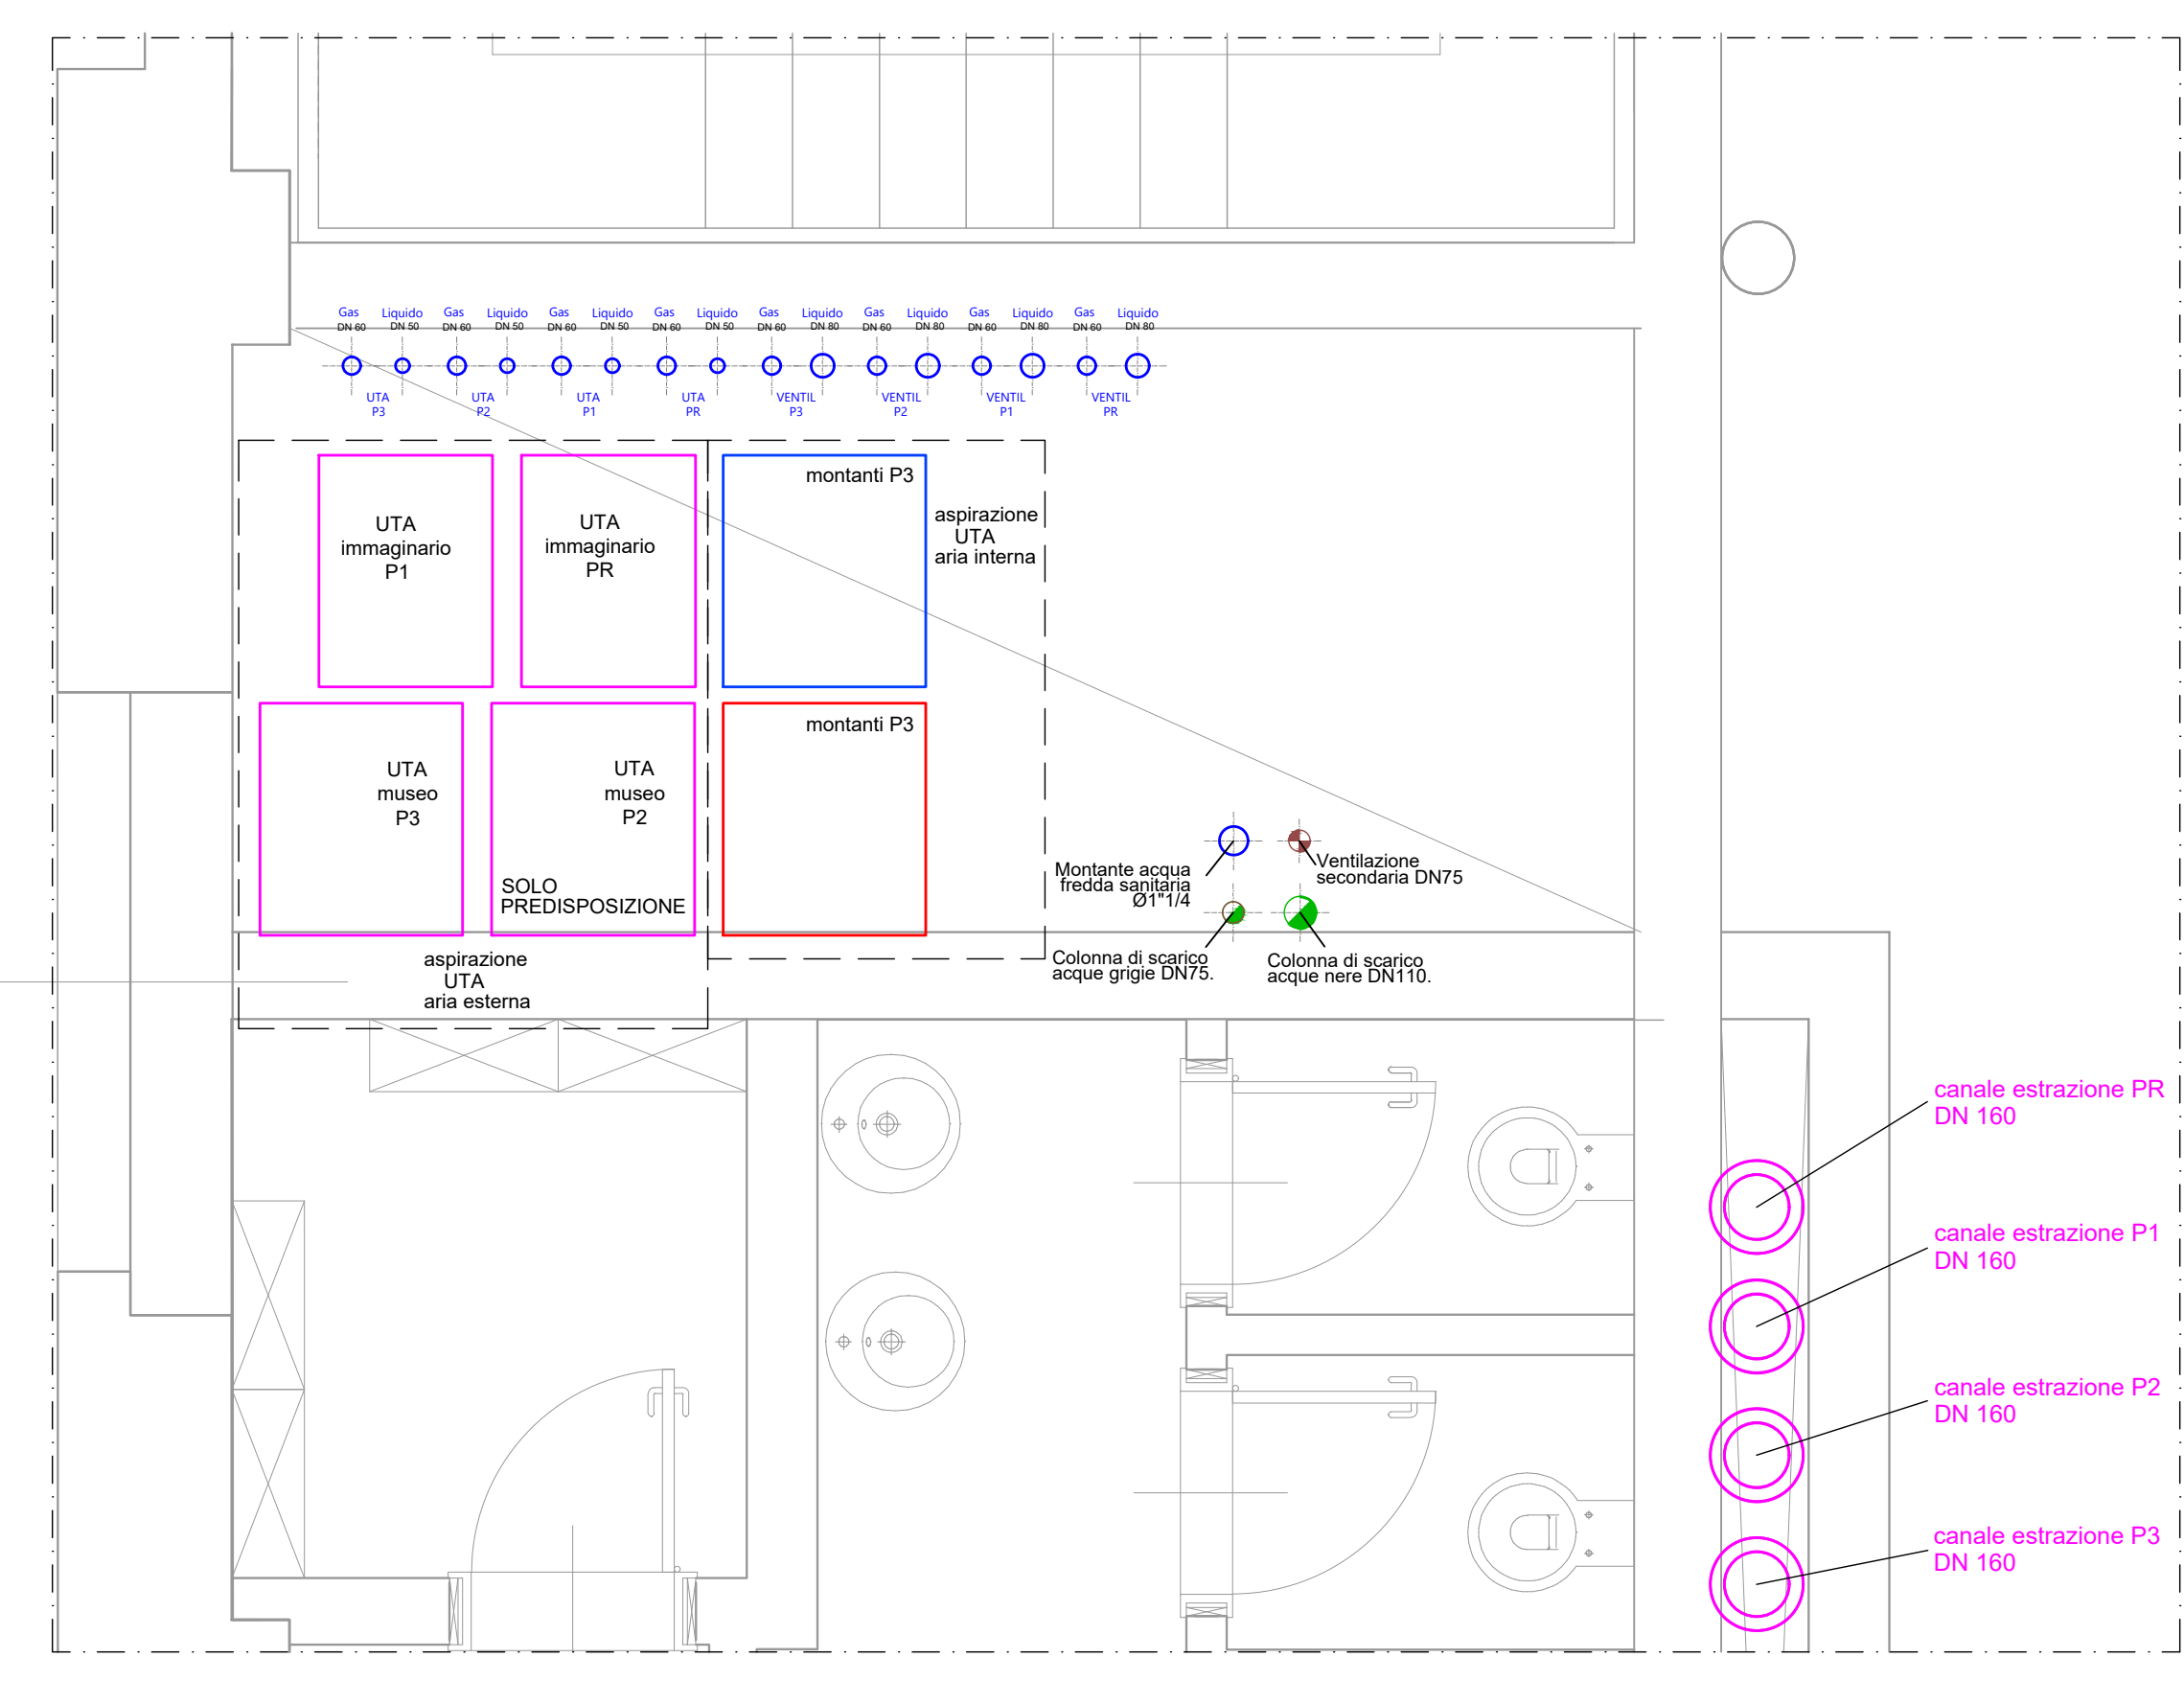

PIANTA PIANO TERZO  
scala 1:25

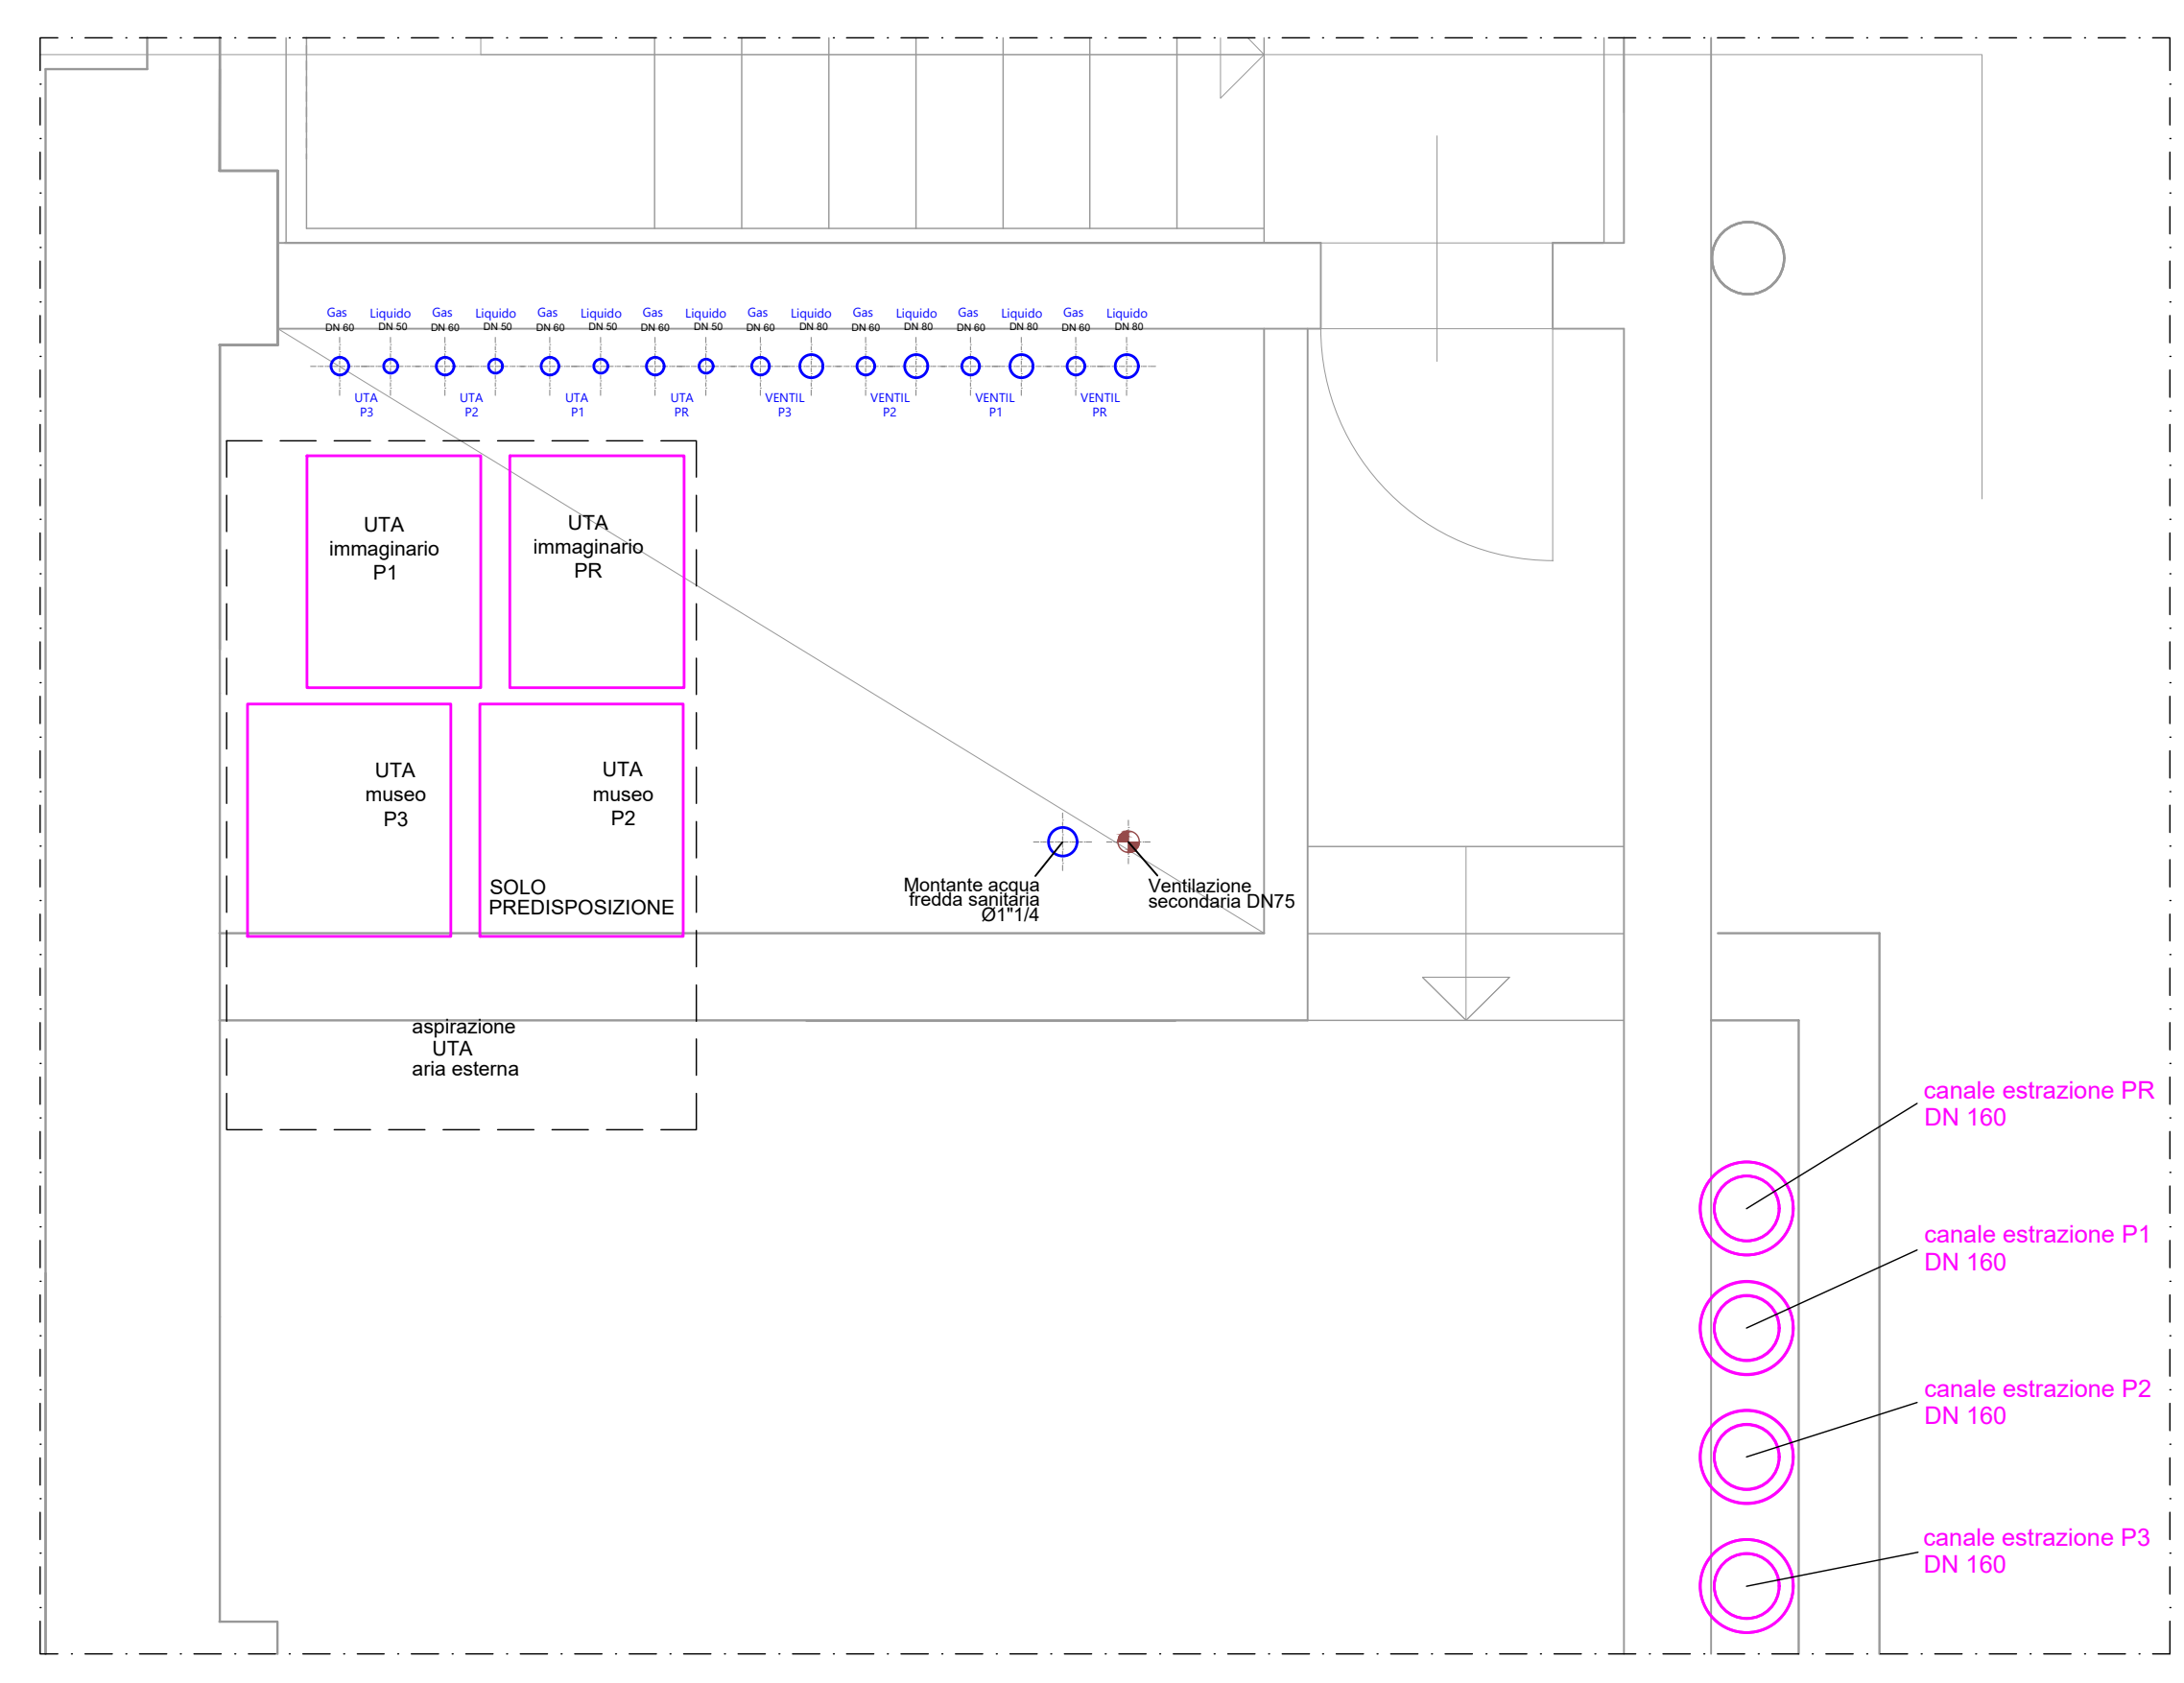

PIANTA PIANO COPERTURA  
scala 1:25



comune di Trieste  
piazza Unità d'Italia 4  
34121 Trieste  
tel. 0431/751  
www.comune.trieste.it  
partita iva 00210240321

DIPARTIMENTO LAVORI PUBBLICI  
FINANZA DI PROGETTO E PARTENARIATI  
SERVIZIO EDILIZIA PUBBLICA

codice opera 12166

## Realizzazione di un polo scientifico, museale e culturale nel Magazzino 26 del Porto Vecchio

PROGETTO ARCHITETTONICO E COORDINAMENTO dott. arch. Paolo RICCI  
COLLABORATORI geom. Gabriele MAROTTA  
per. ind. Violetta MOHAMMED

PROGETTO IMPIANTI dott. ing. Mario BUCHER  
COLLABORATORI dott. ing. Andrea GUIDOLIN - impianti meccanici  
per. ind. Daniele TRIPALDI - impianti elettrici  
dott. ing. Alessandro MESSI - progetto antincendio  
dott. arch. Aldo MARRINO  
dott. arch. Andrea PAULETICH  
per. ind. Francesco TRIPALDI  
dott. ing. Arianna LUGLI  
dott. arch. Alessandro FLUCHS  
dott. arch. Saverio TARABOCCHIA

PROGETTO STRUTTURE dott. ing. Roberto PAMBIANCO  
COLLABORATORI dott. ing. Elisa MONTI

RESPONSABILE DEL PROCEDIMENTO dott. arch. Lucia IMMARRINO

### PROGETTO ESECUTIVO IMPIANTI IDRAULICI

IMPIANTO MECCANICO  
MONTANTI CAVEDI VARI  
PARTICOLARI COSTRUTTIVI

TAVOLA FILE RIF.

**IM07** SCALA

DATA

1:25 OTTOBRE 2019

Trieste

# Elenco firmatari

ATTO SOTTOSCRITTO DIGITALMENTE AI SENSI DEL D.P.R. 445/2000 E DEL D.LGS. 82/2005 E SUCCESSIVE MODIFICHE E INTEGRAZIONI

Questo documento è stato firmato da:

NOME: IAMMARINO LUCIA

CODICE FISCALE: MMRLCU61L49L113I

DATA FIRMA: 25/11/2019 16:08:57

IMPRONTA: 6A11AC14870DCFA3AA4D075D958A88EFC2EF49054F574FC6879B6EF18A4412CE  
C2EF49054F574FC6879B6EF18A4412CE7BA06D59356067EEDA6F43768970F43E  
7BA06D59356067EEDA6F43768970F43ED56F5F962F3CF22135A50B1FD7138F51  
D56F5F962F3CF22135A50B1FD7138F516F275C4EBA011AED627E2A81E01486F2

NOME: TERRANOVA SANTI

CODICE FISCALE: TRRSNT56A17C351S

DATA FIRMA: 29/11/2019 10:39:42

IMPRONTA: 9A56CE3A0E38E9299405F713A7A4EA653C01E73BC0A572D3BC070820A435BE07  
3C01E73BC0A572D3BC070820A435BE0788EEB31510E896B34B26FCACC9AD86B4  
88EEB31510E896B34B26FCACC9AD86B430C757A4F697FED50E3E4FFBECEC7071  
30C757A4F697FED50E3E4FFBECEC7071A6CFF3532533724025AF11E63852832E

NOME: DIPIAZZA ROBERTO

CODICE FISCALE: DPZRRT53B01A103I

DATA FIRMA: 29/11/2019 11:24:40

IMPRONTA: 7FCB5622ECE0C6FF17CFEA0C6519907E0C7266809222AB2C6774712A74CFFC6D  
0C7266809222AB2C6774712A74CFFC6D8F2B0665F94C3766B7EE2EF359FDB59E  
8F2B0665F94C3766B7EE2EF359FDB59EF9446B8CD14C881444622932BDF2E111  
F9446B8CD14C881444622932BDF2E111AFFBAF9DD37E7BB36BBCA726C144FEB5