



SEZIONE X-X

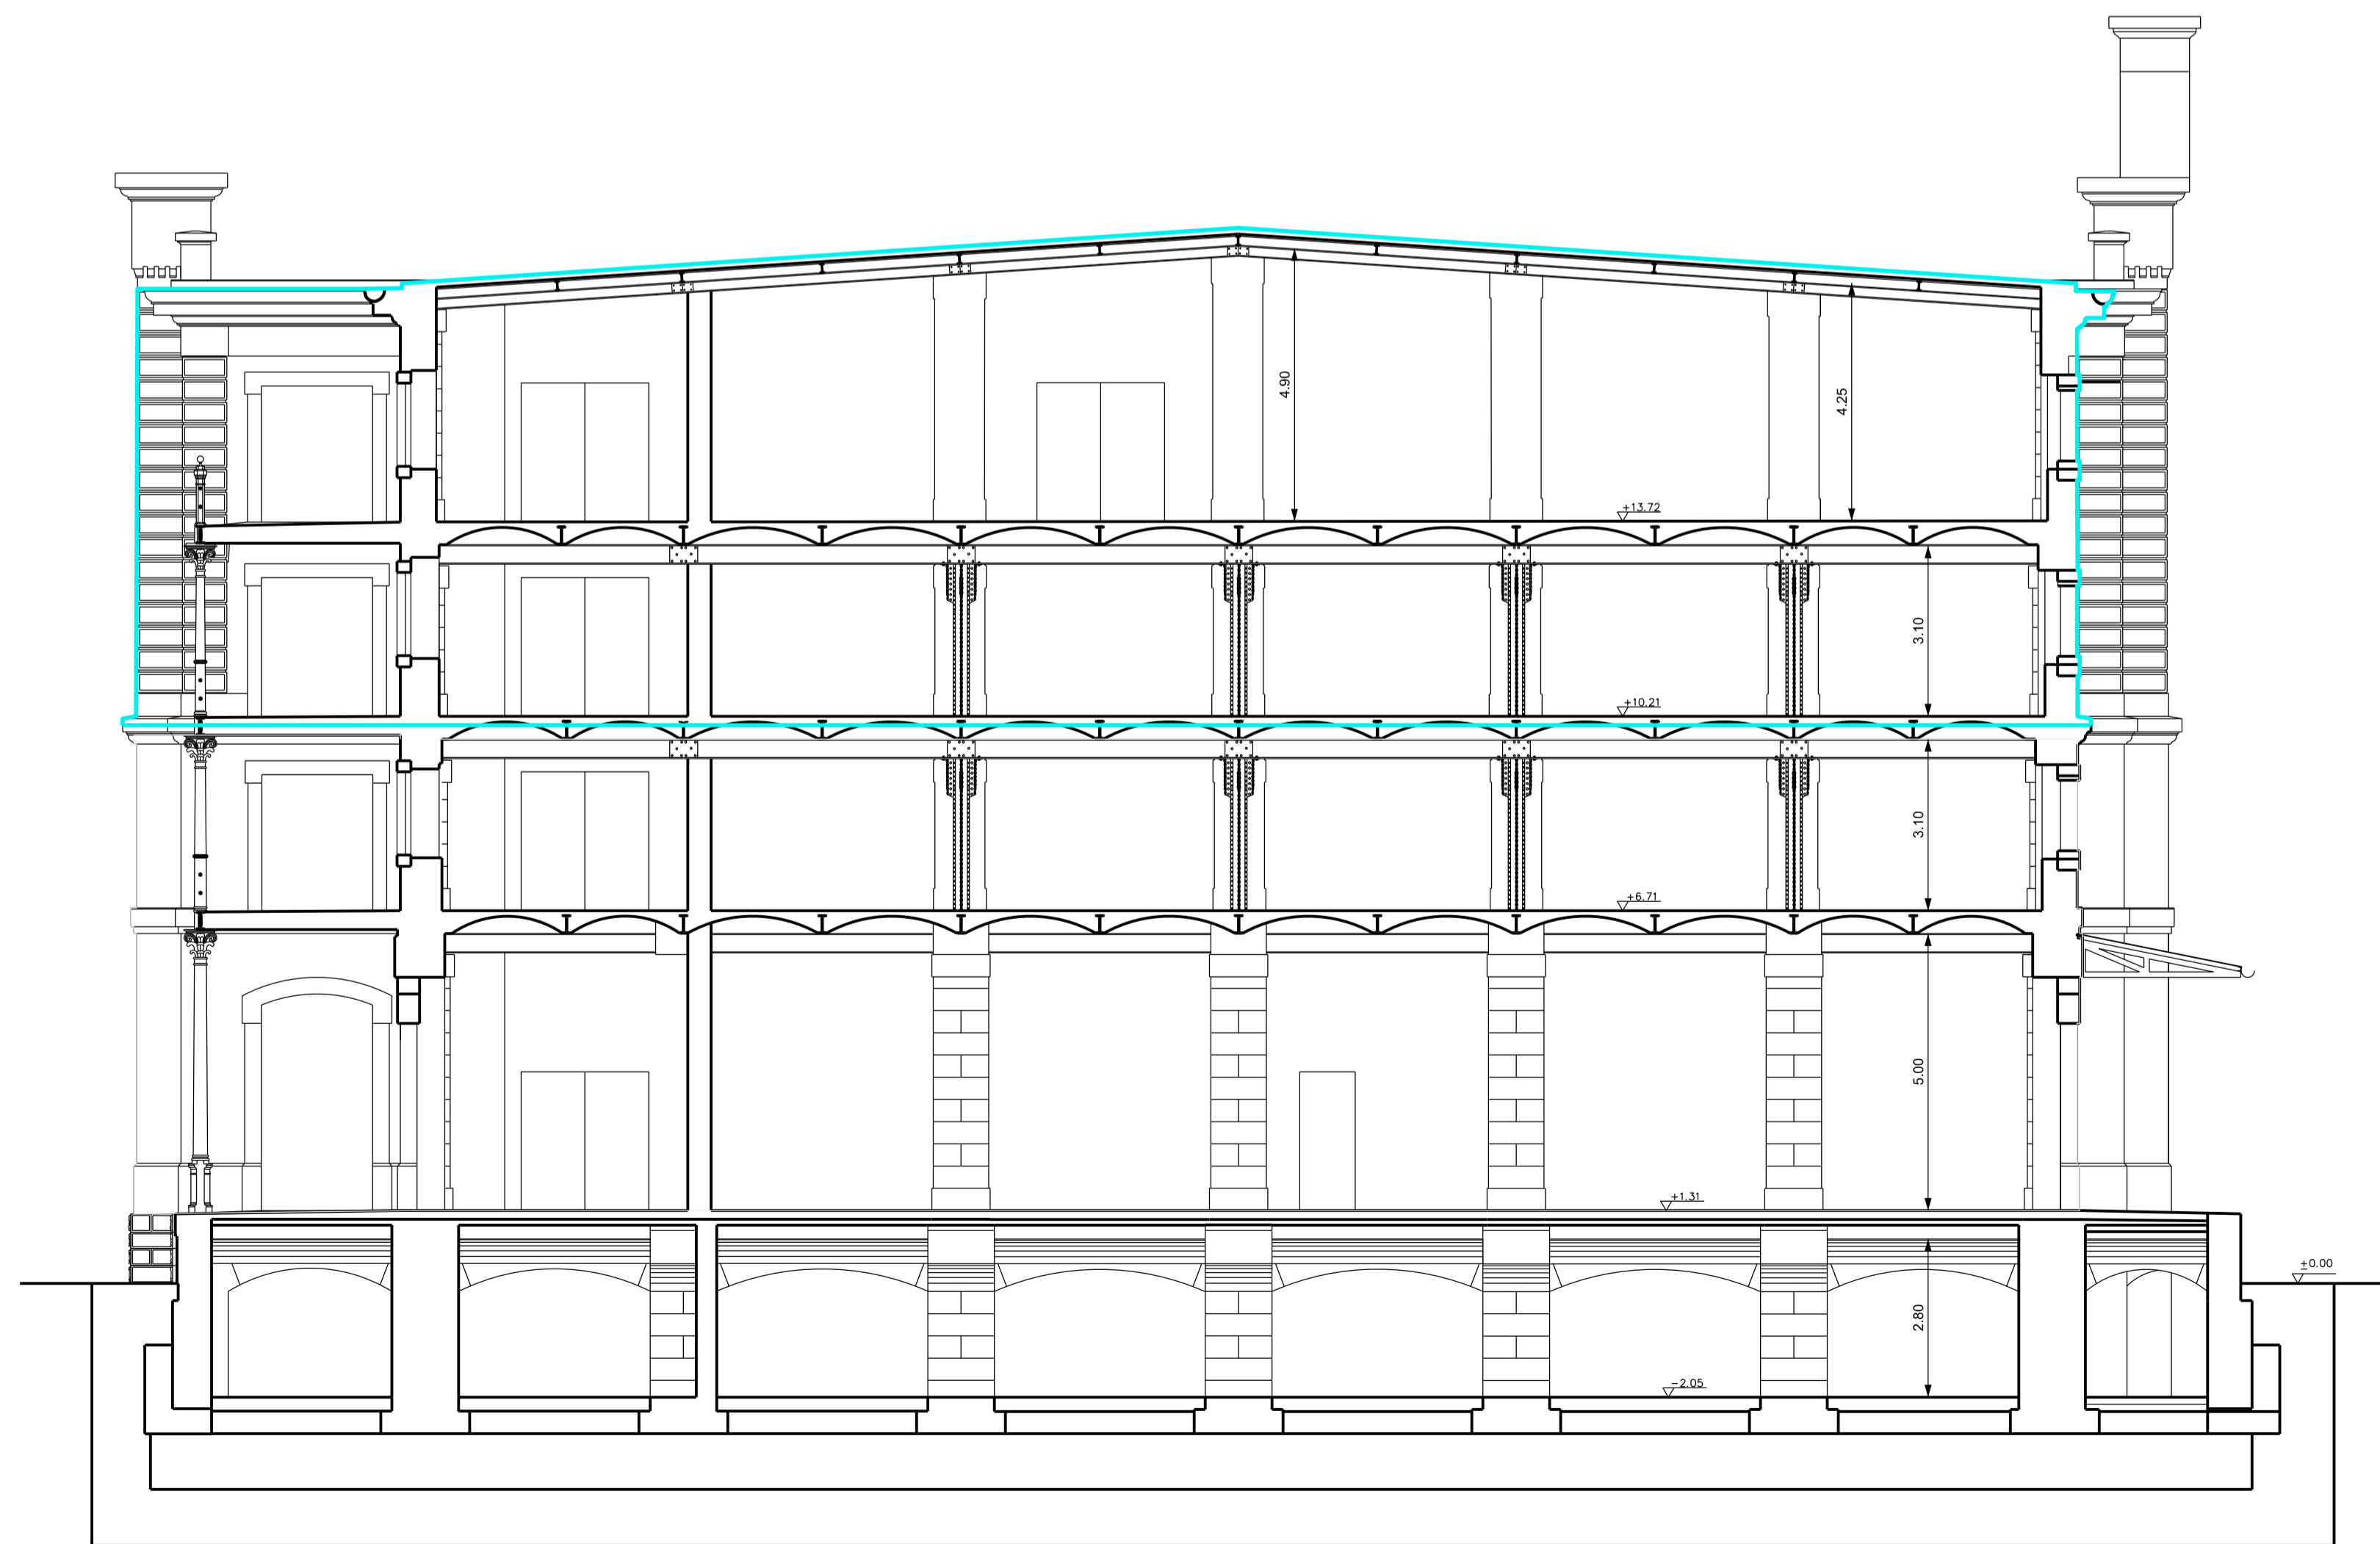


SEZIONE Y-Y

PIANO SECONDO

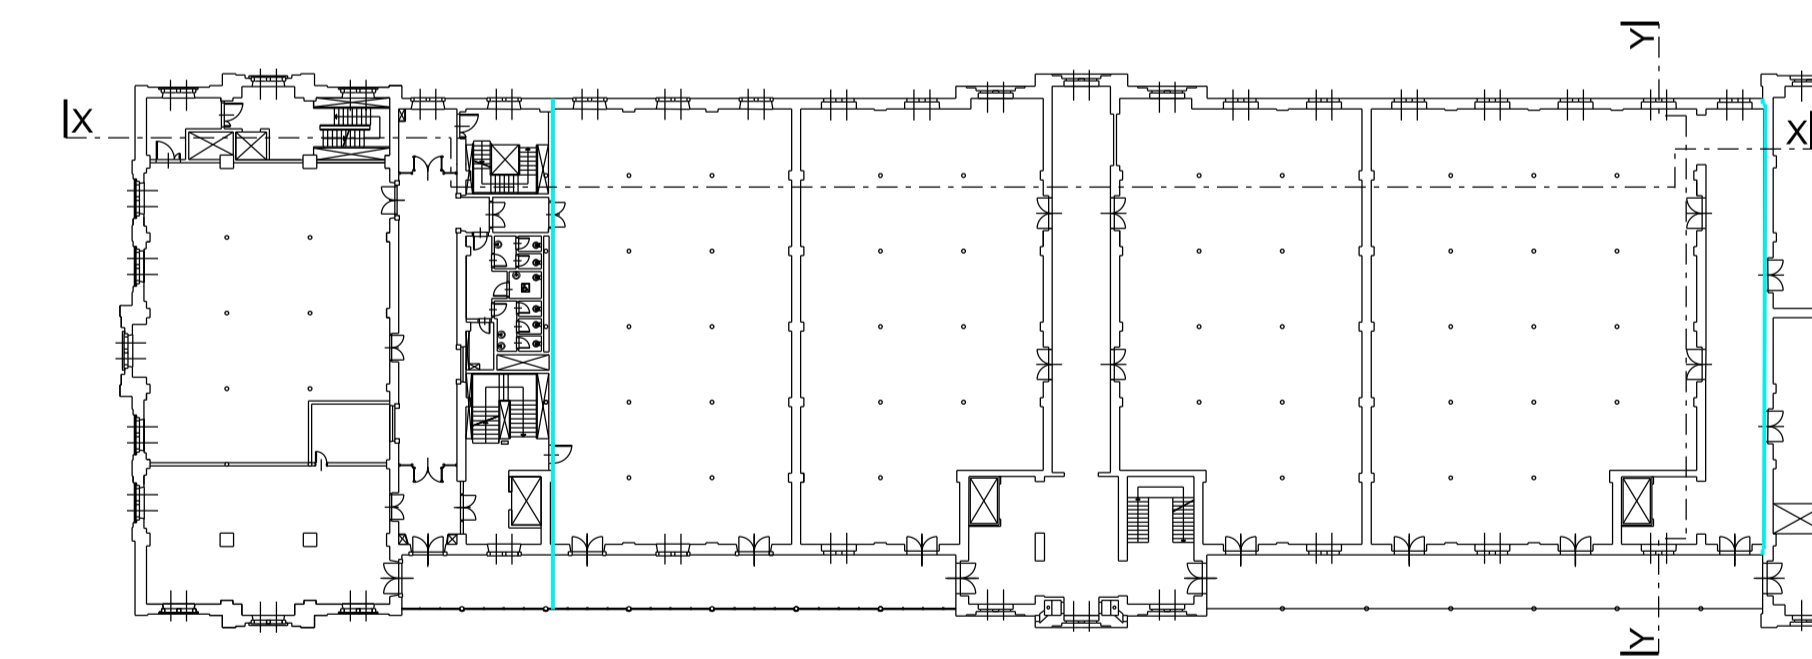

PIANO TERZO

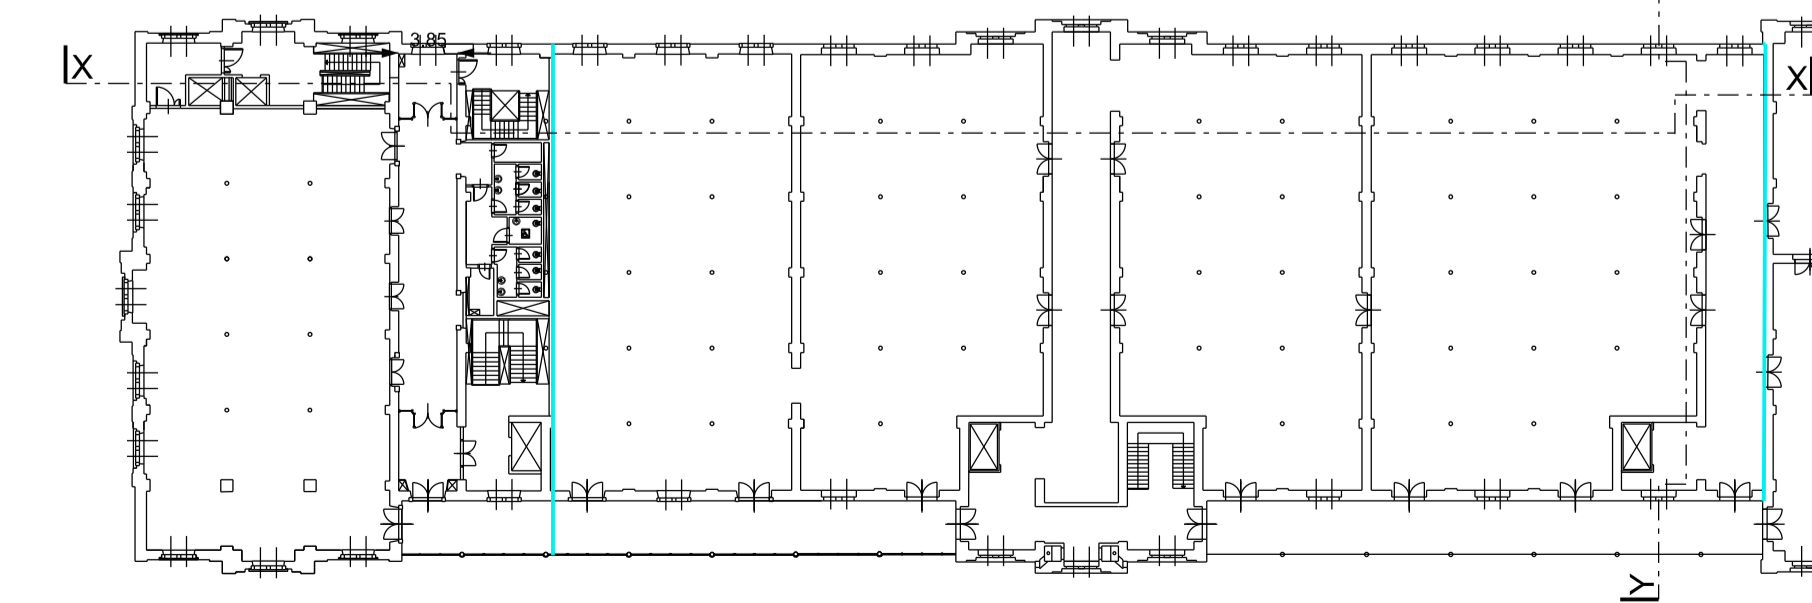

Comune di Trieste
 piazza Sordani 4
 34121 Trieste
 tel. 040/6751
 www.comune.trieste.it
 partita iva 00210340321

DIPARTIMENTO LAVORI PUBBLICI
 FINANZA DI PROGETTO E PARTENARIATI
 SERVIZIO EDILIZIA PUBBLICA

codice opera I8163

Porto Vecchio - Magazzino 26 - Riquilificazione
 dell'ala sinistra per ampliamento spazio espositivo

PROGETTO ARCHITETTONICO E COORDINAMENTO	dott. arch. Paolo RICCI
COLLABORATORI	geom. Gabriele MAROTTA per. ind. Vicketta MOHAMMED
PROGETTO IMPIANTI	dott. ing. Mario BUCHER
COLLABORATORI	dott. ing. Andrea GUIDOLIN - impianti meccanici per. ind. Daniele TRIPALDI - impianti elettrici dott. ing. Alessandro MESSI - progetto antincendio dott. ing. Aldo MARPINO dott. arch. Andrea FAJUTICH per. ind. Francesco TRIPALDI dott. ing. Arianna LUGLI dott. arch. Alessandro LUGLI dott. arch. Saverio TARABOCCA
PROGETTO STRUTTURE	dott. ing. Roberto PAMBIANCO
COLLABORATORI	dott. ing. Edo MONTI
RESPONSABILE DEL PROCEDIMENTO	dott. arch. Lucia IAMMARINO

PROGETTO ESECUTIVO
 Stato di Fatto

SEZIONI

TAVOLA
 7

FILE RIF.

SCALA

DATA

1:100 OTTOBRE 2019

Trieste

Elenco firmatari

ATTO SOTTOSCRITTO DIGITALMENTE AI SENSI DEL D.P.R. 445/2000 E DEL D.LGS. 82/2005 E SUCCESSIVE MODIFICHE E INTEGRAZIONI

Questo documento è stato firmato da:

NOME: IAMMARINO LUCIA

CODICE FISCALE: MMRLCU61L49L113I

DATA FIRMA: 22/11/2019 12:00:50

IMPRONTA: 7E6F2535AE628CA3DF5D89F0EBEBCF3231DB21DB7B1FA082C8952BA09B148F034
1DB21DB7B1FA082C8952BA09B148F034EE8DD5D368002A547251A29B331E63A1
EE8DD5D368002A547251A29B331E63A1B8D6EFA5497F6F47A4BF9B2E9F64AD05
B8D6EFA5497F6F47A4BF9B2E9F64AD05AED59C04AF6FCF641AA7153988A8EBC2

NOME: TERRANOVA SANTI

CODICE FISCALE: TRRSNT56A17C351S

DATA FIRMA: 29/11/2019 10:55:19

IMPRONTA: 95728E98371C42091902F574CCCA1CE1229CB953117CE7C0D179B165514AF64B
229CB953117CE7C0D179B165514AF64BFCAE0CEC748B117FABB07CA90D0B850E
FCAE0CEC748B117FABB07CA90D0B850EC82053871B0A610A5F1FD68001925557
C82053871B0A610A5F1FD680019255570A2B610FD52E6A99BFC6121A8972A03F

NOME: DIPIAZZA ROBERTO

CODICE FISCALE: DPZRRT53B01A103I

DATA FIRMA: 29/11/2019 11:37:40

IMPRONTA: 20477B418C6AFB22C16B4445262D7B07D1FE650B2487B944EFA64B84C226B372
D1FE650B2487B944EFA64B84C226B372134BDF50748547B3FD6795AF10A005E7
134BDF50748547B3FD6795AF10A005E72DA45D5E0C0D5BBB86F99ECC66972761
2DA45D5E0C0D5BBB86F99ECC6697276115A69B6C7C6BAEED46D7CF42233FE281