



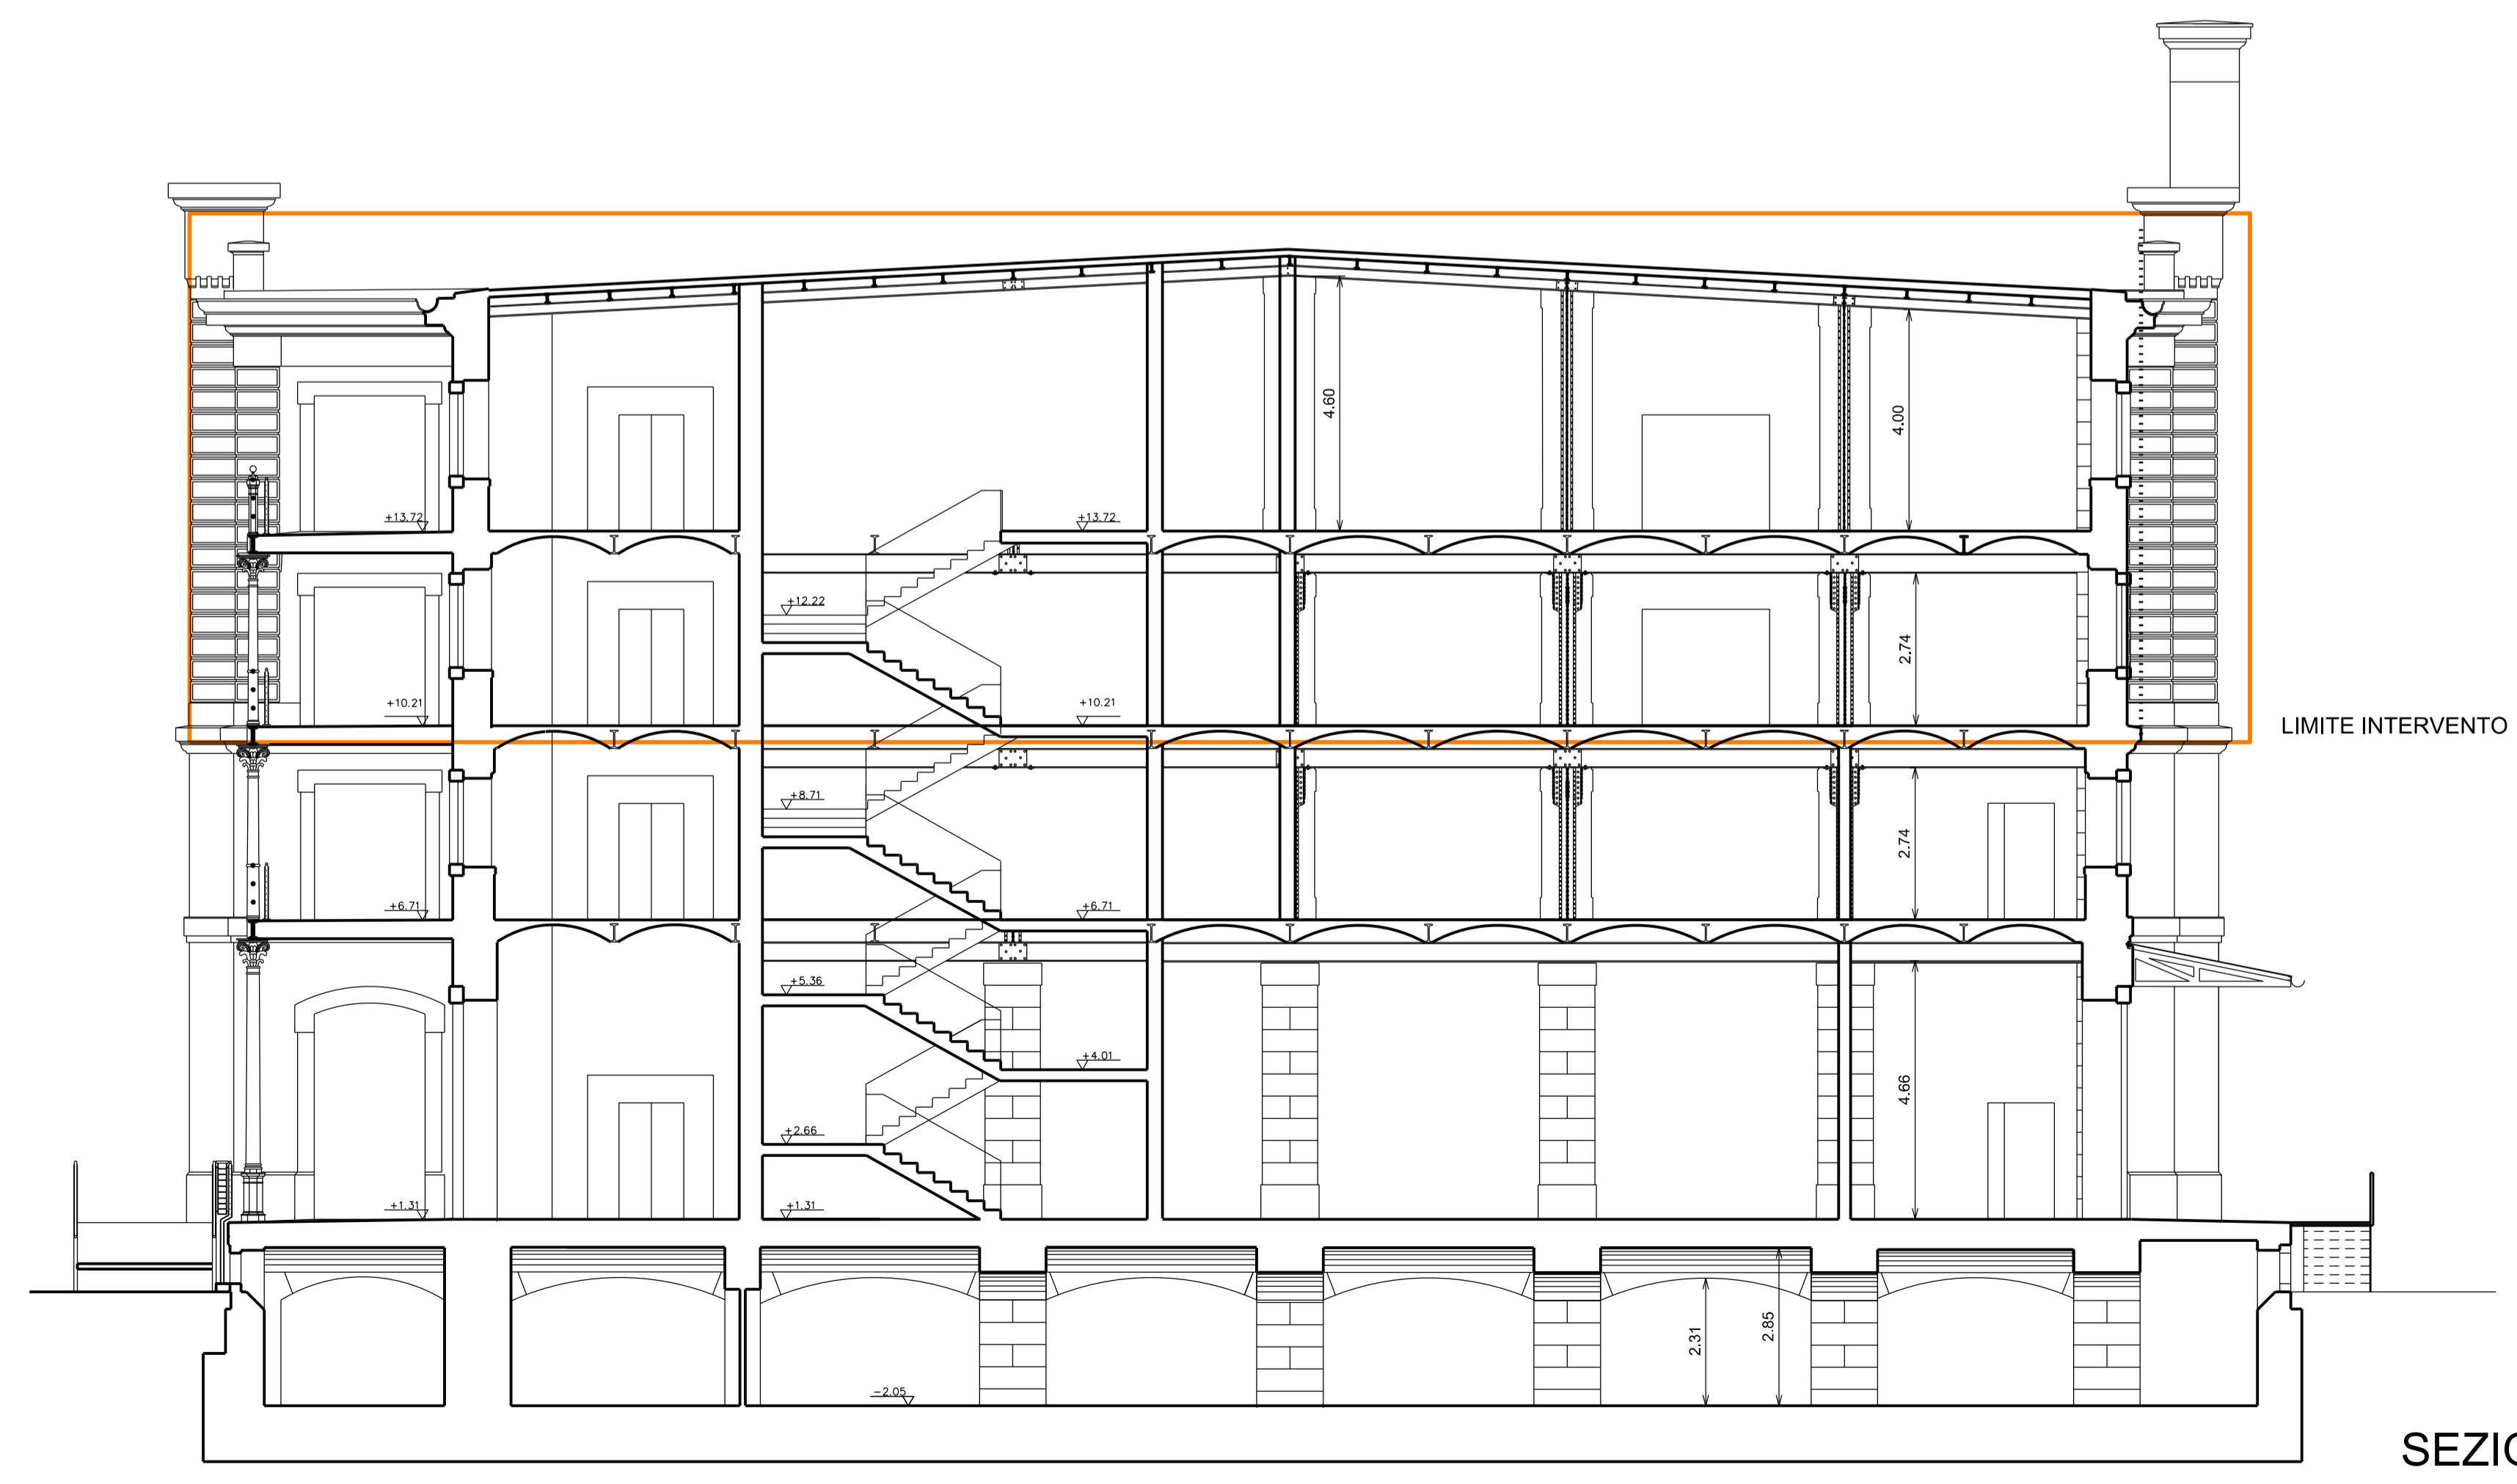

SEZIONE X-X

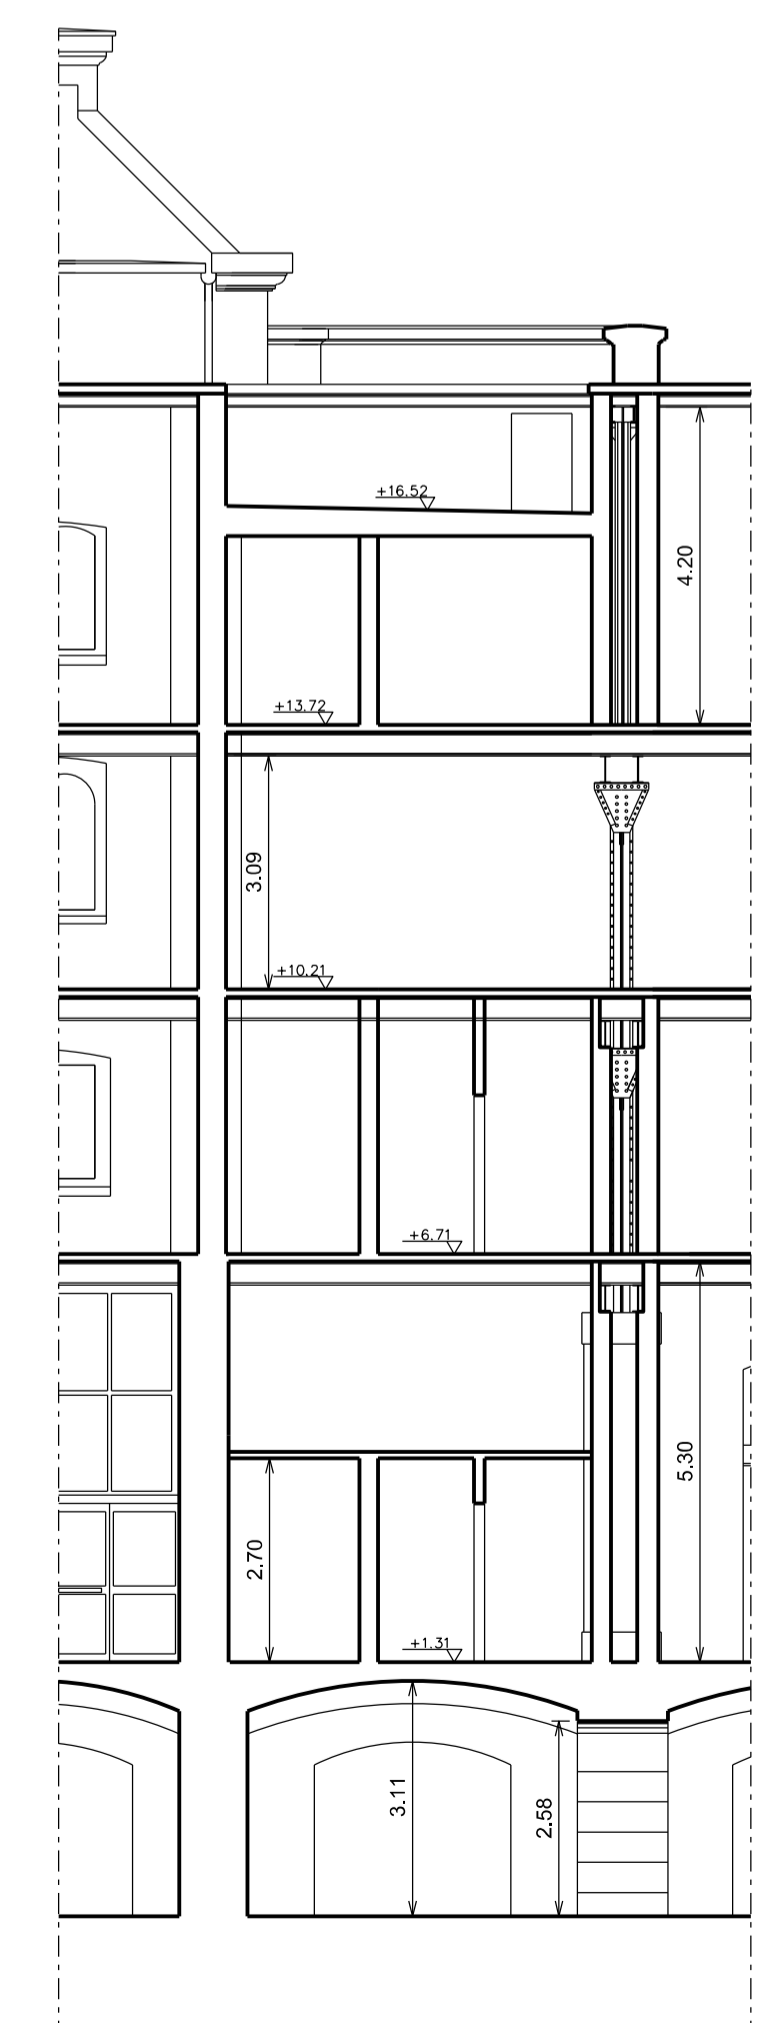

SEZIONE Y-Y



SEZIONE Z-Z

  
 Comune di Trieste  
 piazza Sordani 4  
 34121 Trieste  
 tel. 040/6751  
 www.comune.trieste.it  
 partita iva 00210340331

DIPARTIMENTO LAVORI PUBBLICI  
 FINANZA DI PROGETTO E PARTENARIATI  
 SERVIZIO EDILIZIA PUBBLICA

codice opera I8163  
**Porto Vecchio - Magazzino 26 - Riquilificazione  
 dell'ala sinistra per ampliamento spazio espositivo**



PROGETTO ARCHITETTONICO E COORDINAMENTO dott. arch. Paolo RICCI  
 COLLABORATORI geom. Gabriele MAROTTA  
 per. ind. Vicketta MOHAMMED

PROGETTO IMPIANTI dott. ing. Mario BUCHER  
 COLLABORATORI dott. ing. Andrea GUIDOLINI - impianti meccanici  
 per. ind. Daniele TRIPALDI - impianti elettrici  
 dott. ing. Alessandro MESSI - progetto antincendio  
 dott. ing. Aiko MASPINO  
 dott. arch. Andrea FAJUTICH  
 per. ind. Francesco TRIPALDI  
 dott. ing. Arianna LUGLI  
 dott. arch. Alessandro FUCHS  
 dott. arch. Saverio TARABOCCHIA

PROGETTO STRUTTURE dott. ing. Roberto PAMBIANCO  
 COLLABORATORI dott. ing. Eka MONTI

RESPONSABILE DEL PROCEDIMENTO dott. arch. Lucia IAMMARINO

**PROGETTO ESECUTIVO**  
 Stato di Progetto

TAVOLA  
13

FILE RIF.  
 SCALA  
 DATA  
 I:100 OTTOBRE 2019

SEZIONI

Trieste

# Elenco firmatari

ATTO SOTTOSCRITTO DIGITALMENTE AI SENSI DEL D.P.R. 445/2000 E DEL D.LGS. 82/2005 E SUCCESSIVE MODIFICHE E INTEGRAZIONI

Questo documento è stato firmato da:

NOME: IAMMARINO LUCIA

CODICE FISCALE: MMRLCU61L49L113I

DATA FIRMA: 22/11/2019 12:00:18

IMPRONTA: 28B8E5DB520B8102E53325C0F793663E28755C7358CE96E49E5BD17F28B3A74F  
28755C7358CE96E49E5BD17F28B3A74F2E30E2B644A94E77996B7C1B3BC6ABDD  
2E30E2B644A94E77996B7C1B3BC6ABDD73EC6EFC2E19AEE01D54A65C6F8FF7C4  
73EC6EFC2E19AEE01D54A65C6F8FF7C43F883042E4B243B2D182B7A846B1C03E

NOME: TERRANOVA SANTI

CODICE FISCALE: TRRSNT56A17C351S

DATA FIRMA: 29/11/2019 10:54:09

IMPRONTA: 35B97313375C07F17EBA8637A9CA3DEE8D8A8D053FE455B26BF949420045855B  
8D8A8D053FE455B26BF949420045855B7AB42FD905B65BDFC20DFDEC81E469D2  
7AB42FD905B65BDFC20DFDEC81E469D283447CC4239A50E44A145CD2FEDEF41F  
83447CC4239A50E44A145CD2FEDEF41FD049A5FEB80606BE3717FBE0B444596D

NOME: DIPIAZZA ROBERTO

CODICE FISCALE: DPZRRT53B01A103I

DATA FIRMA: 29/11/2019 11:36:30

IMPRONTA: 084FBAEFA8325B99D620322C7DA43EC5A9923DBD6D943FA191F0A771C7778B4D  
A9923DBD6D943FA191F0A771C7778B4D4A305AC3972D86A762F9DF0A976596E6  
4A305AC3972D86A762F9DF0A976596E6F8FE9049333169F5375F783CE91620EB  
F8FE9049333169F5375F783CE91620EBD2E187102FB2B9EA41C23592F6E2B12C