


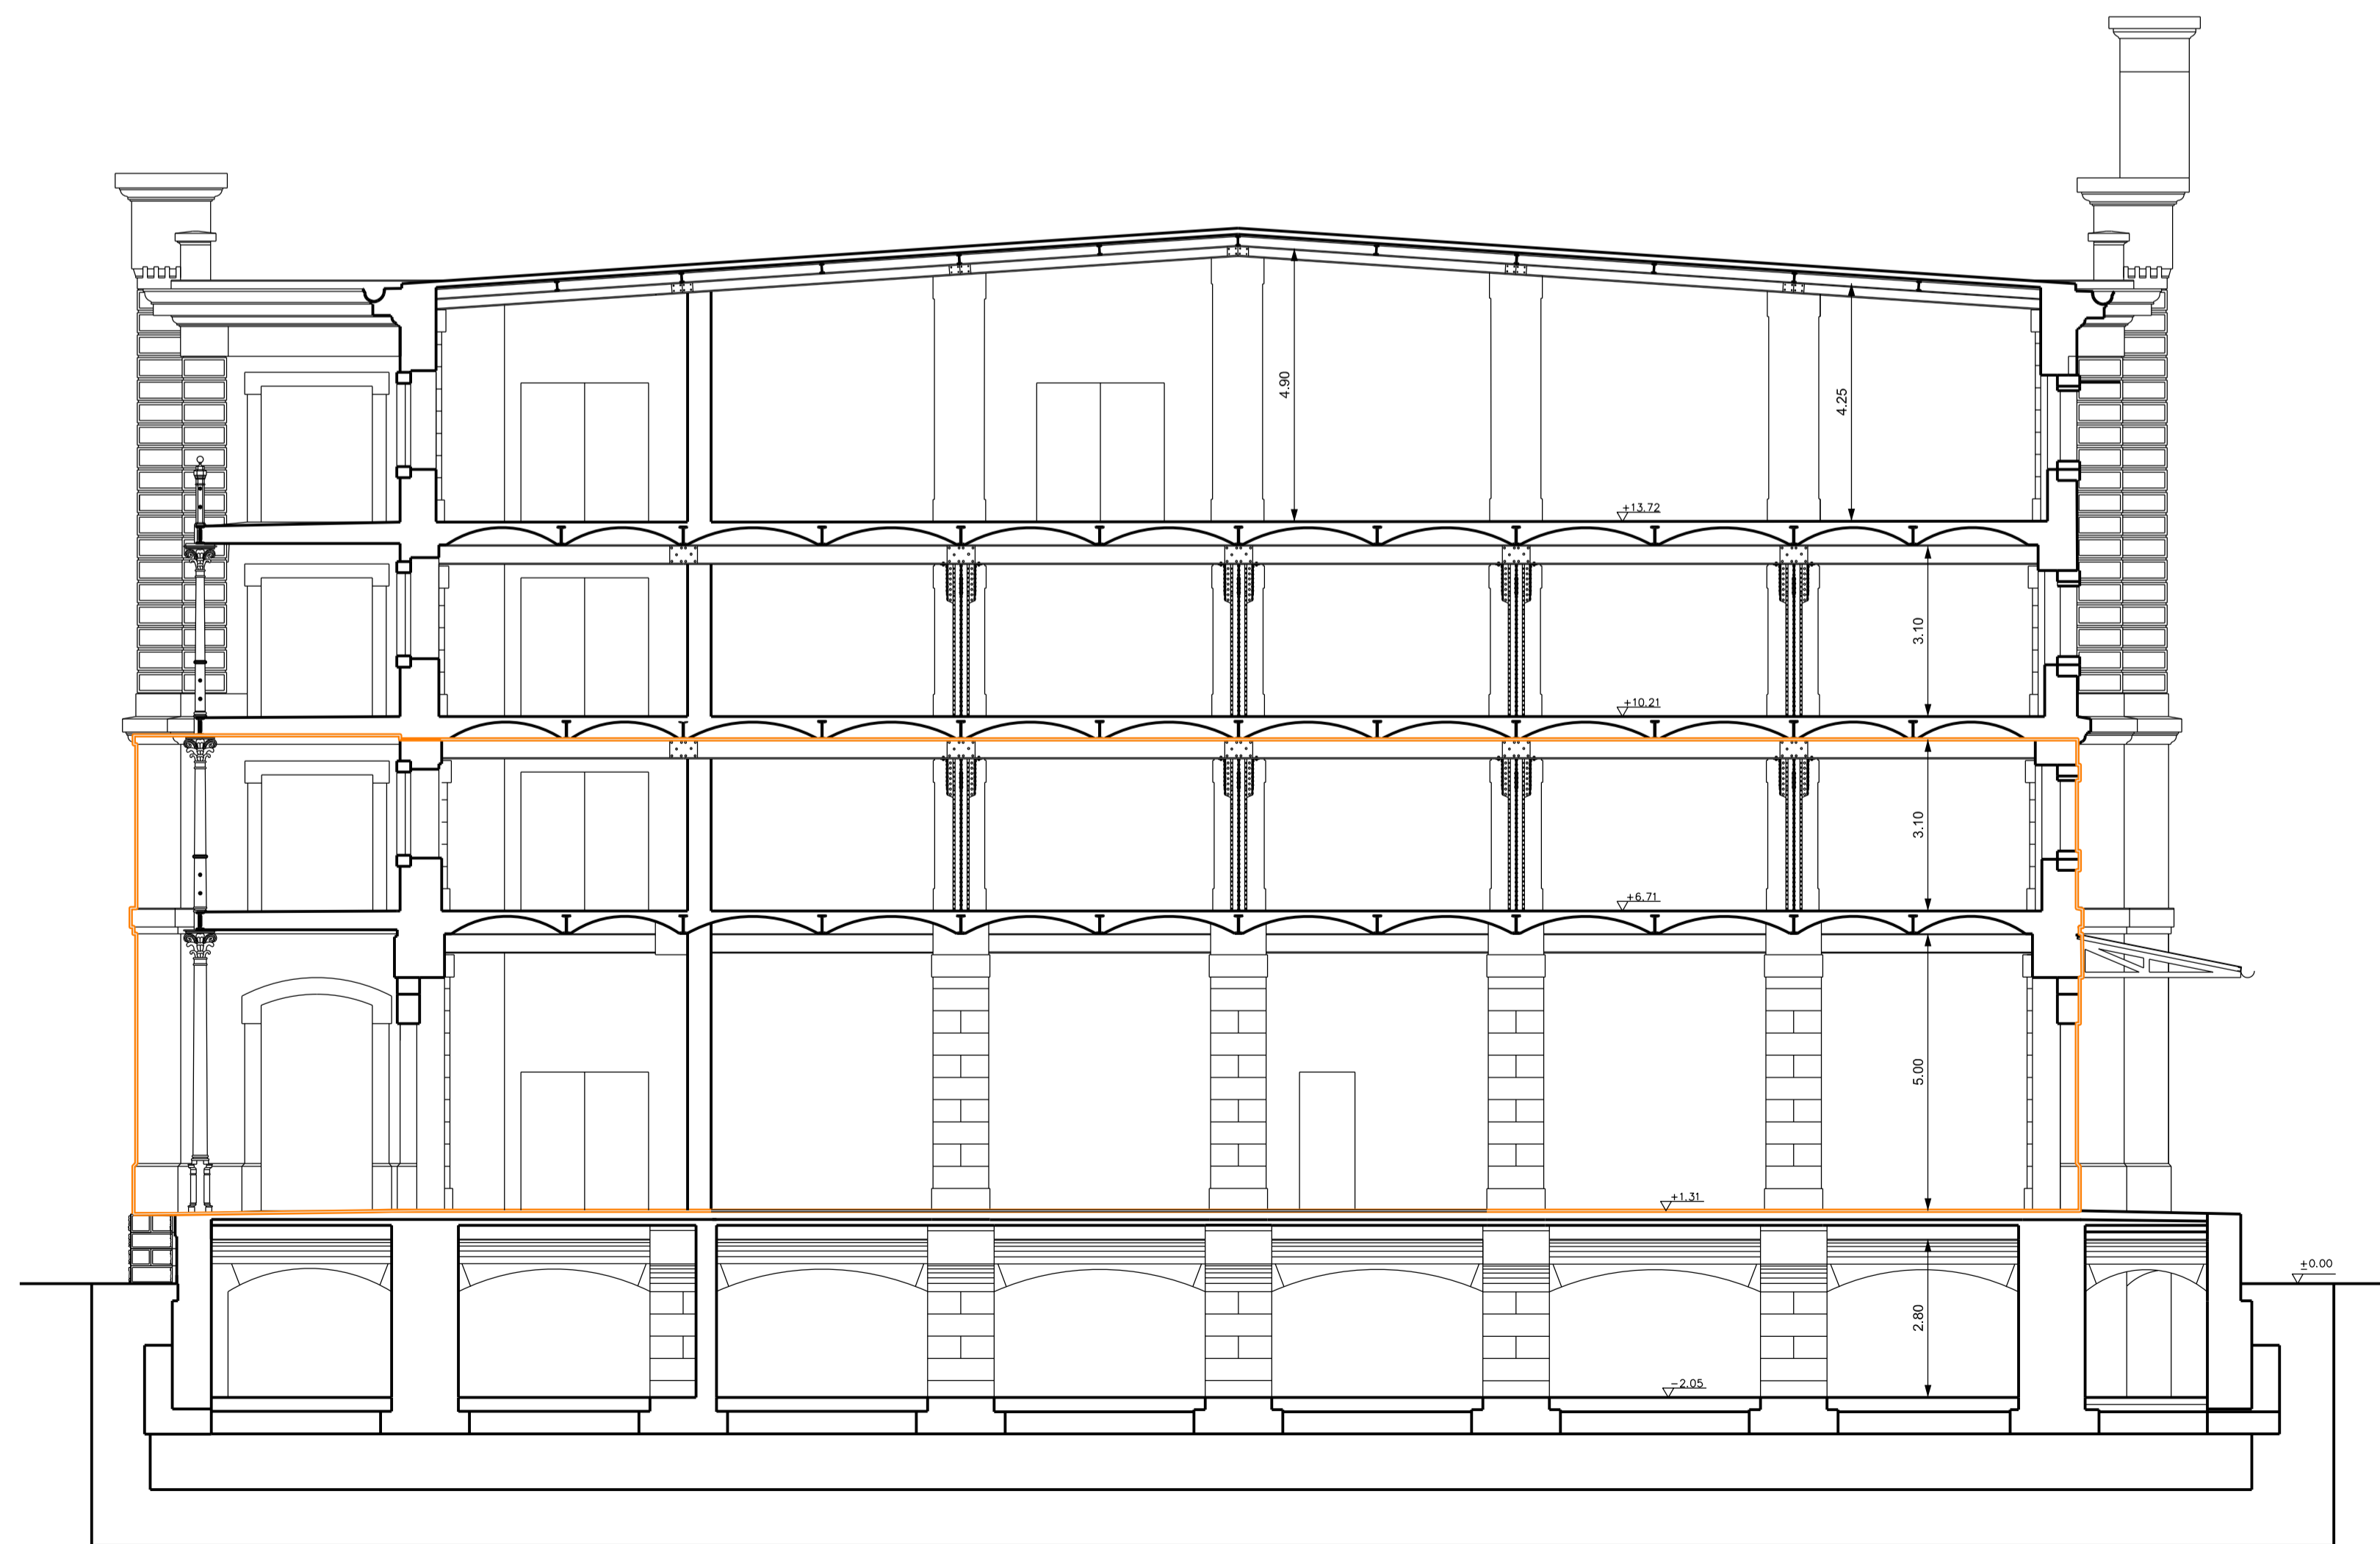


SEZIONE X-X


SEZIONE Y-Y



PIANO SECONDO

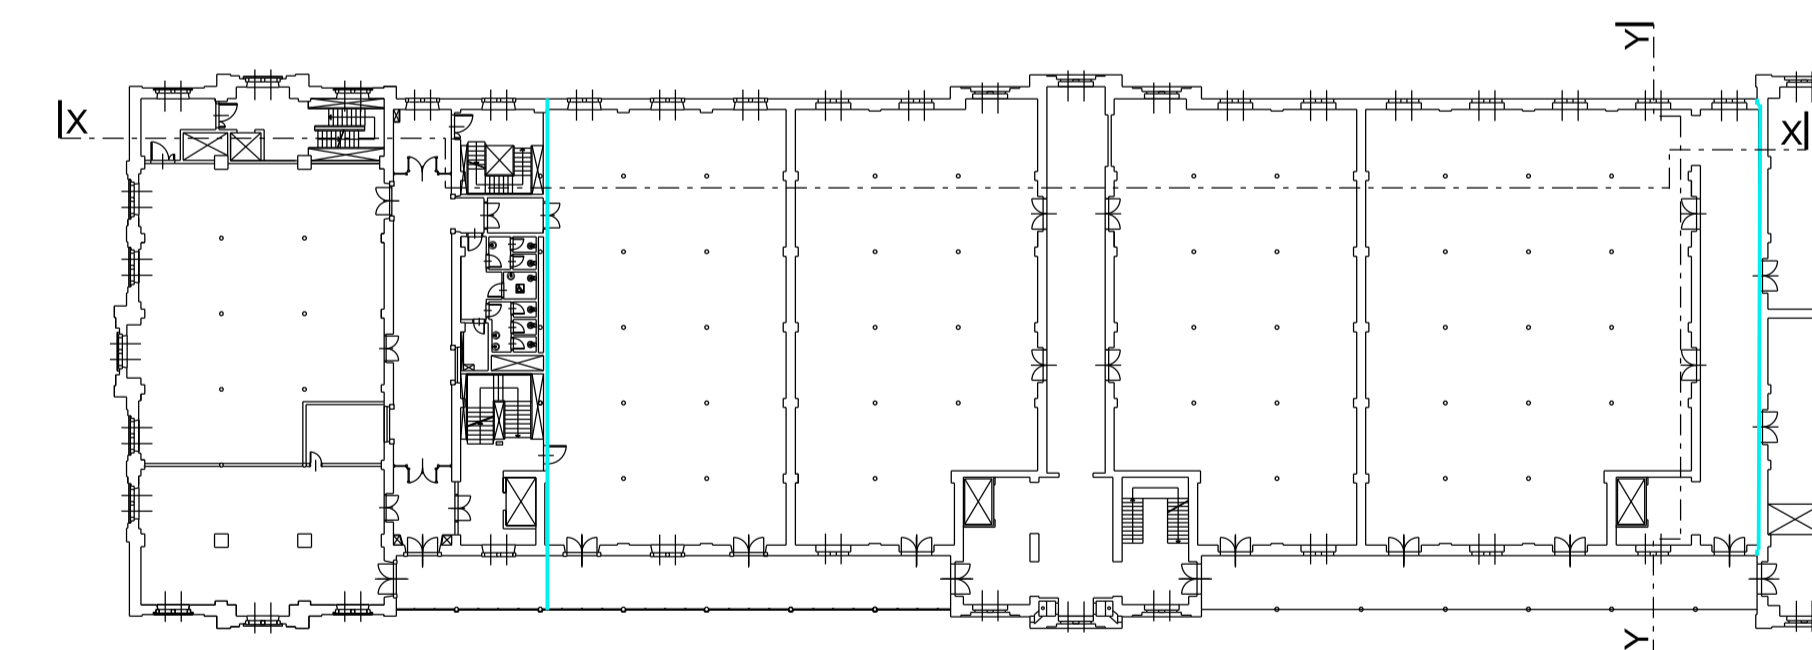

PIANO TERZO

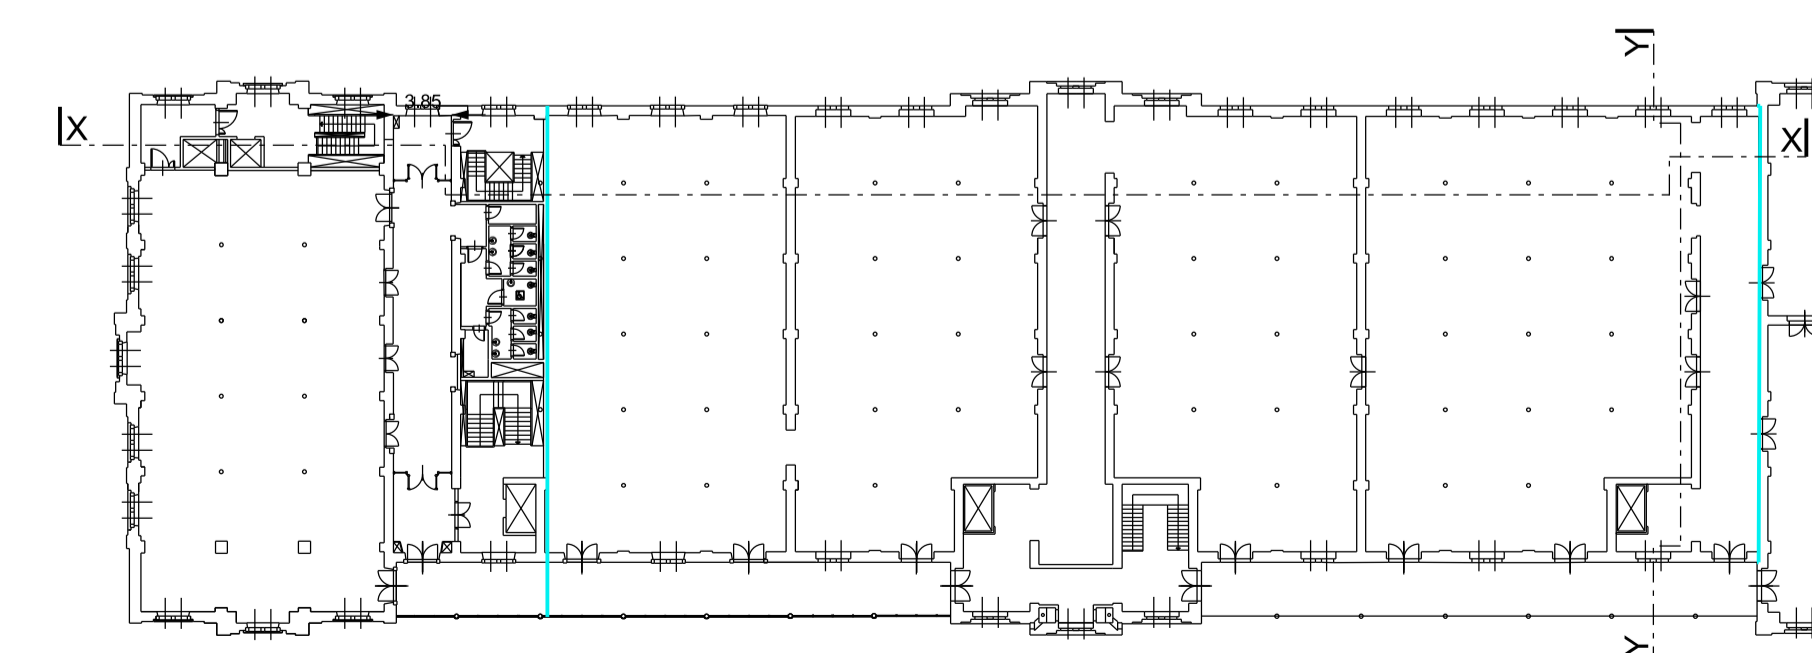



Comune di Trieste
Piazza Unità d'Italia 4
34121 Trieste
tel. 040/6751
www.comune.trieste.it
partita IVA 00210340321

DIPARTIMENTO LAVORI PUBBLICI
FINANZA DI PROGETTO E PARTENARIATI
SERVIZIO EDILIZIA PUBBLICA

codice opera 12166

Realizzazione di un polo scientifico, museale
e culturale nel Magazzino 26 del Porto Vecchio

PROGETTO ARCHITETTONICO E COORDINAMENTO	dott. arch. Paolo RICCI
COLLABORATORI	geom. Gabriele MAROTTA per. ind. Viletta MOHAMMED
PROGETTO IMPIANTI	dott. ing. Mario BUCHER
COLLABORATORI	dott. ing. Andrea GUIDOLIN - impianti meccanici per. ind. Daniele TRIPALDI - impianti elettrici dott. ing. Alessandro MESSI - progetto anti-cendio dott. ing. Aldo MASPINO dott. arch. Andrea PAULETICH per. ind. Francesco TRIPALDI dott. ing. Arianna LUGLI dott. arch. Alessandro FLUGIS dott. arch. Saverio TARABOCCHIA
PROGETTO STRUTTURE	dott. ing. Roberto PAMBIANCO
COLLABORATORI	dott. ing. Eka MONTI
RESPONSABILE DEL PROCEDIMENTO	dott. arch. Lucia IAMMARINO

PROGETTO ESECUTIVO
Stato di Fatto

SEZIONI

TAVOLA	FILE RIF.	DATA	
7	SCALA	1:100	OTTOBRE 2019

Trieste

Elenco firmatari

ATTO SOTTOSCRITTO DIGITALMENTE AI SENSI DEL D.P.R. 445/2000 E DEL D.LGS. 82/2005 E SUCCESSIVE MODIFICHE E INTEGRAZIONI

Questo documento è stato firmato da:

NOME: IAMMARINO LUCIA

CODICE FISCALE: MMRLCU61L49L113I

DATA FIRMA: 25/11/2019 16:10:21

IMPRONTA: 5F8CB7D4922A2B9A2115FFBD09A9CD675FB78F0459196738B94EBFDDF3EA77D6
5FB78F0459196738B94EBFDDF3EA77D6676668550F0F1E6FD58782F6779F15A2
676668550F0F1E6FD58782F6779F15A2A784D37D00581F6D2534FF65B3858E49
A784D37D00581F6D2534FF65B3858E49E6DFEDD138AF9AAA1EFEDFF311E25A41

NOME: TERRANOVA SANTI

CODICE FISCALE: TRRSNT56A17C351S

DATA FIRMA: 29/11/2019 10:41:27

IMPRONTA: 0558BA85DE3E1F1F3BDCDA34A7A901A4C3EA76F33A3DD890D3547825BE85F08C
C3EA76F33A3DD890D3547825BE85F08CC46A25D2D3662ED331AEB49B1EAF0DCC
C46A25D2D3662ED331AEB49B1EAF0DCCC03DAB95EE873040878B27641B6FAE1A
C03DAB95EE873040878B27641B6FAE1A8EBE45B2AE9E009D46CBFC8D00B4FD60

NOME: DIPIAZZA ROBERTO

CODICE FISCALE: DPZRRT53B01A103I

DATA FIRMA: 29/11/2019 11:26:26

IMPRONTA: A1A2426D20773B6C31D44D67210618B1C3D408005237DCE7037A54FE71240AD8
C3D408005237DCE7037A54FE71240AD870DD030230AF05B168E8DADC888C0AA7
70DD030230AF05B168E8DADC888C0AA72D1A7FC7471F81AD3288388DFC201F5F
2D1A7FC7471F81AD3288388DFC201F5F1EF4D3F39E6C8E6F01EB2CFFAB9885C3