



SERRAMENTO ALLUMINIO CIECO - USCITA SICUREZZA

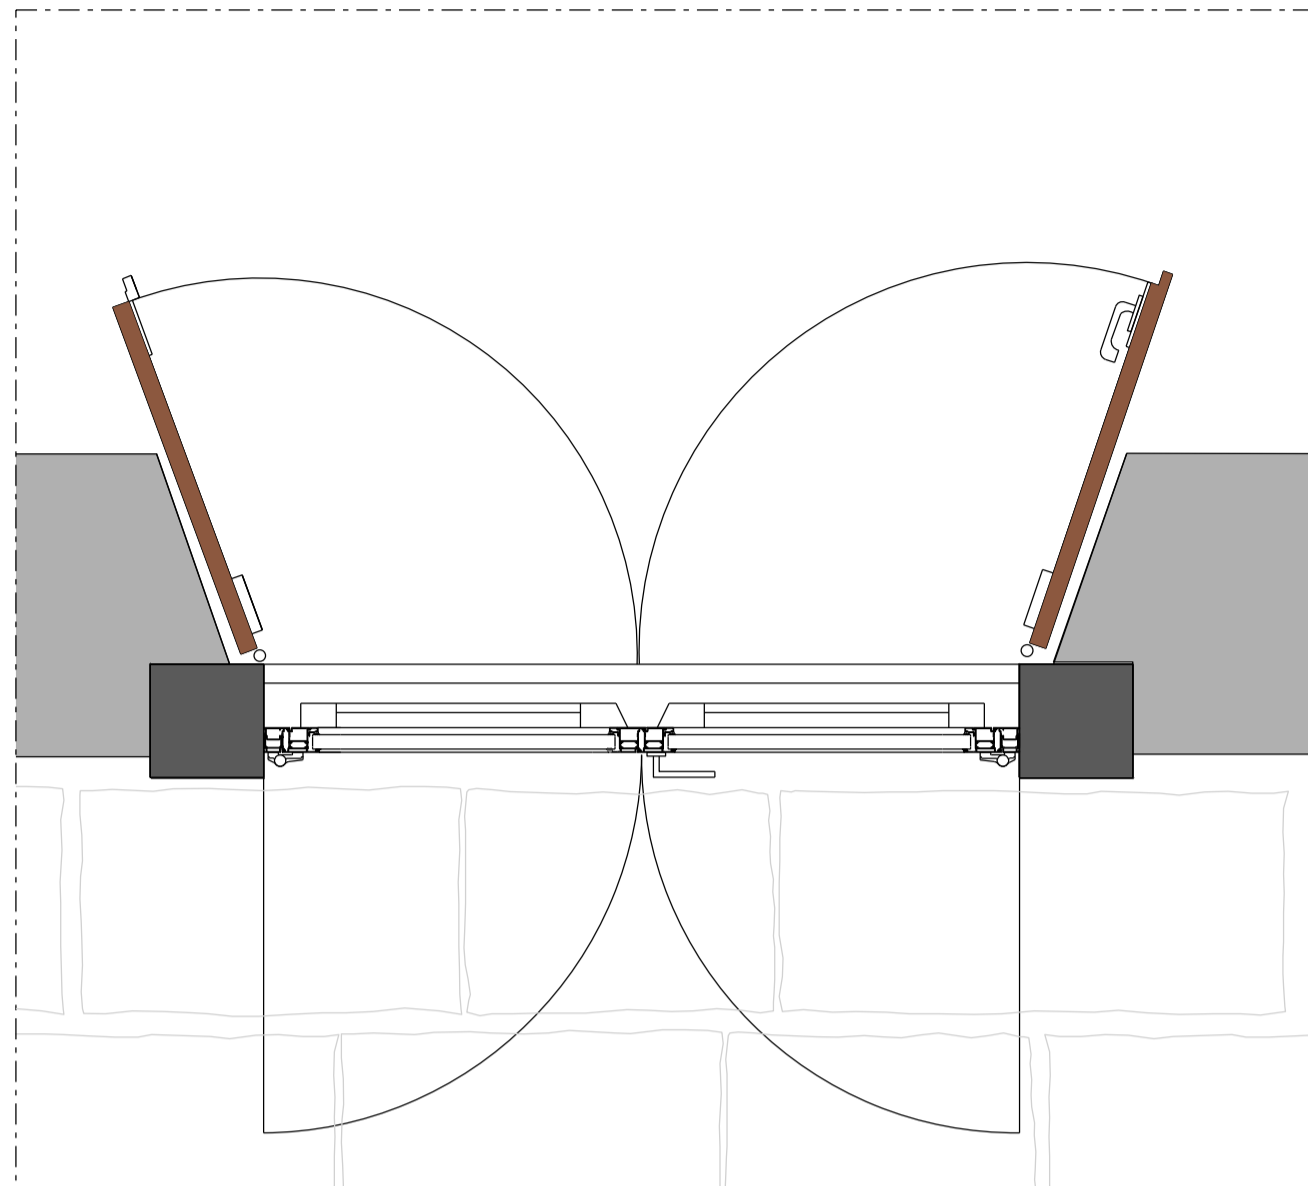


PIANTA

SERRAMENTO ALLUMINIO VETRATO

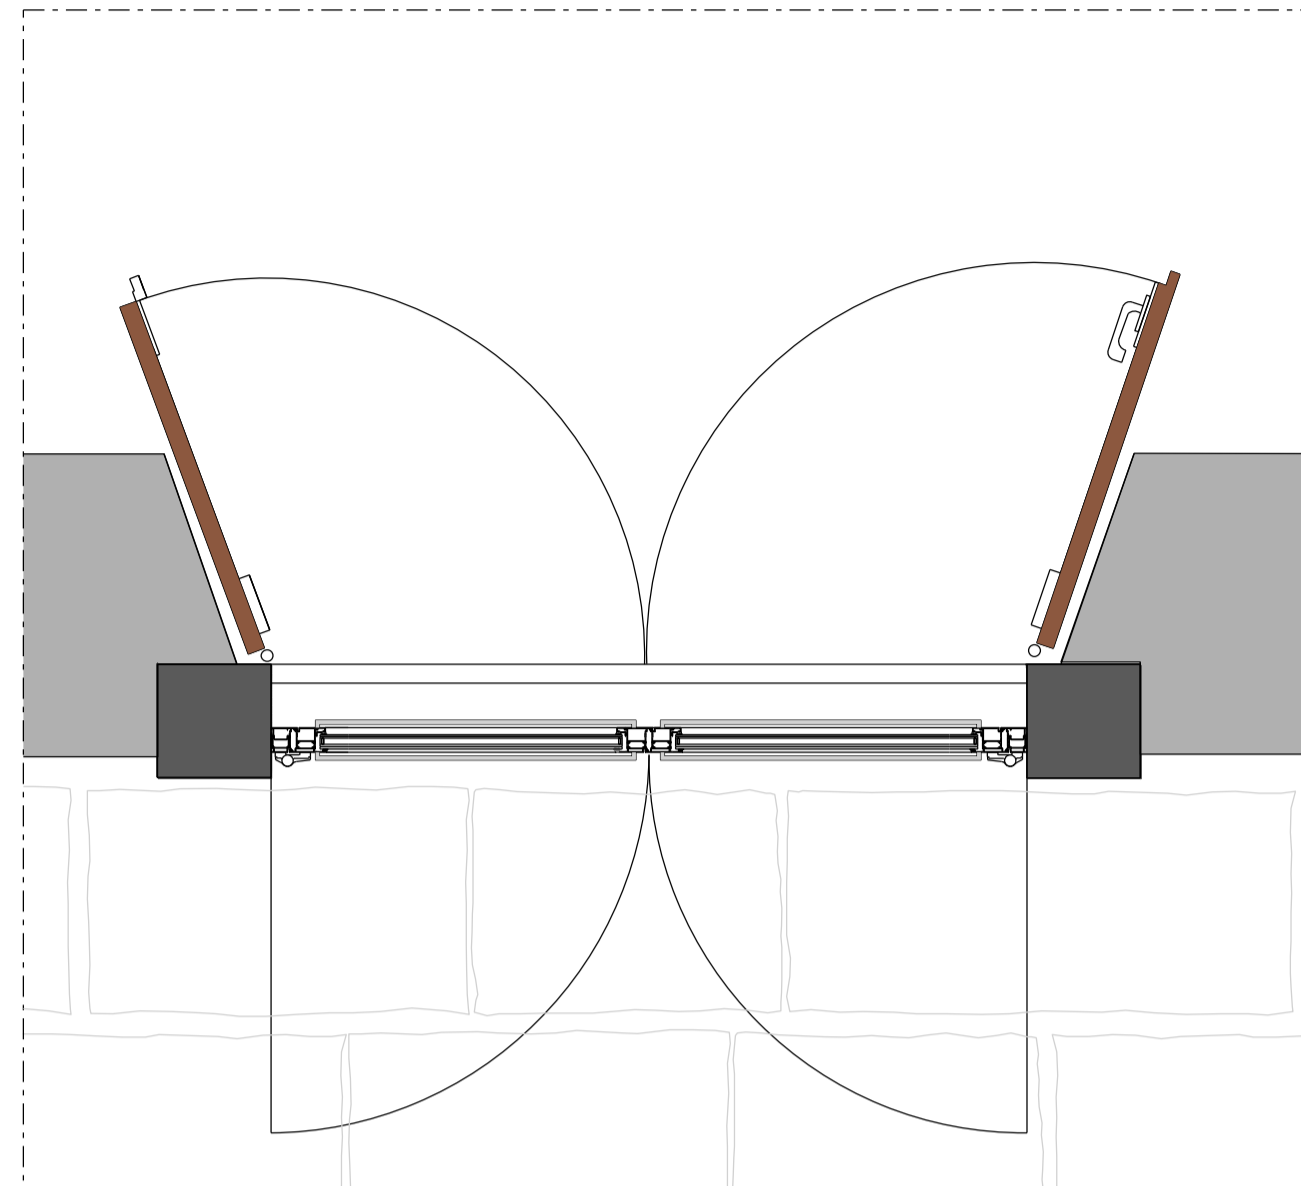


PIANTA

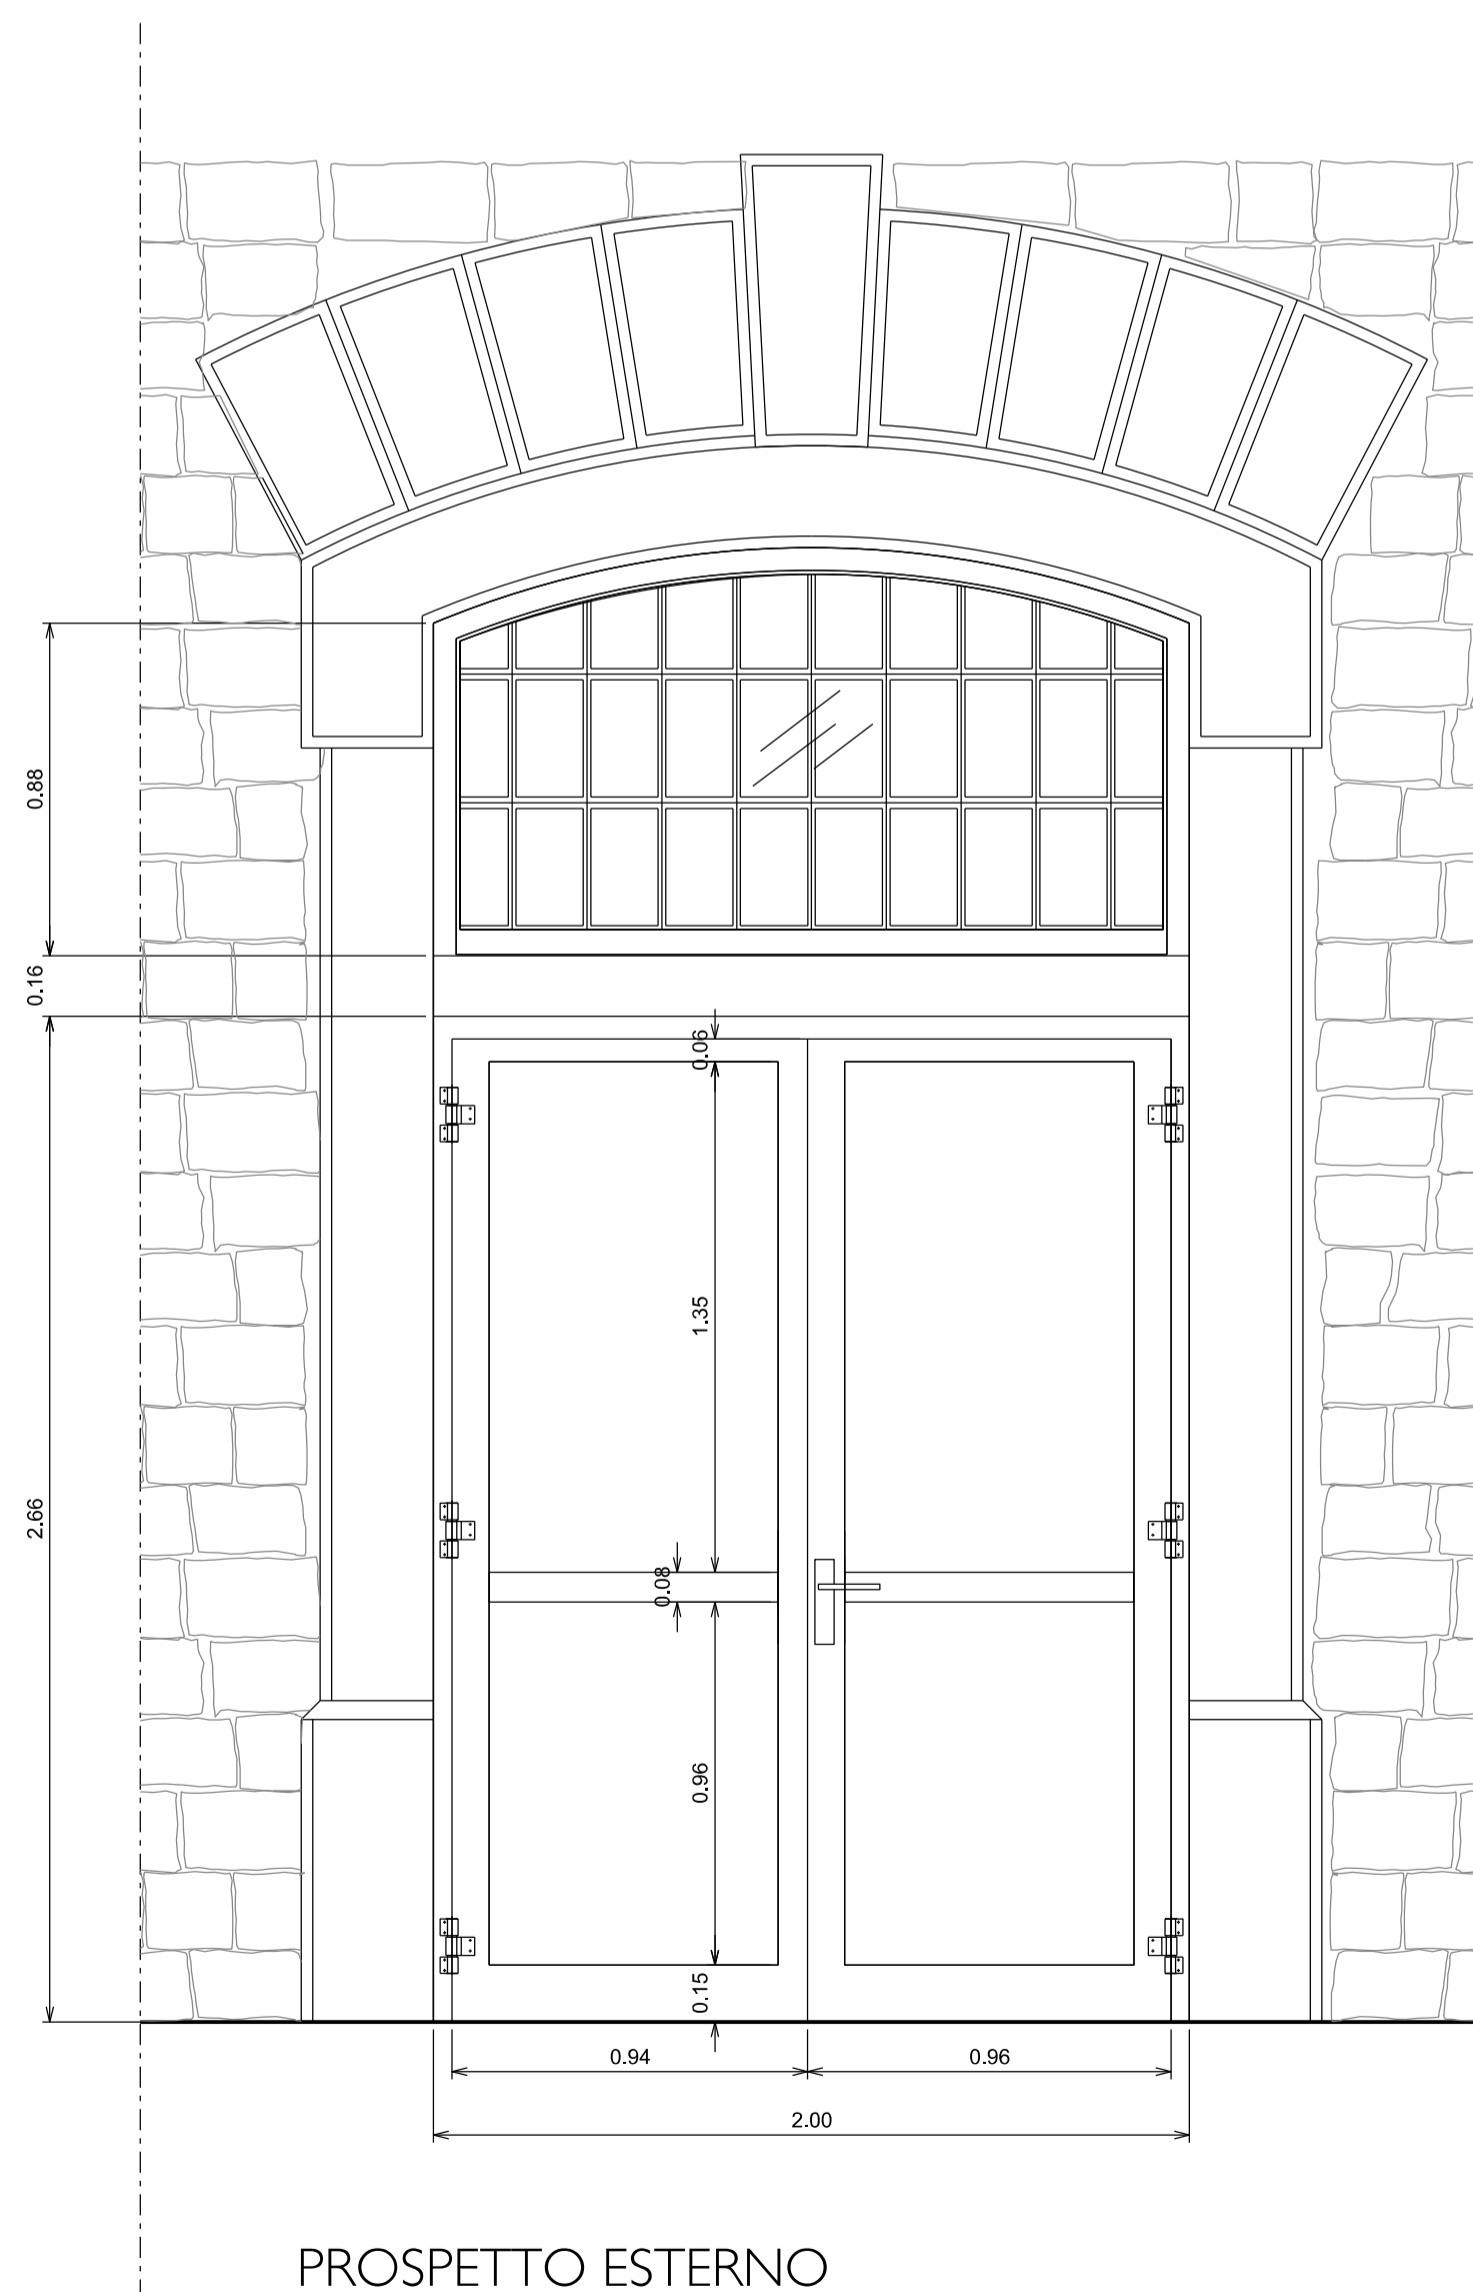

PROSPETTO ESTERNO



PROSPETTO ESTERNO

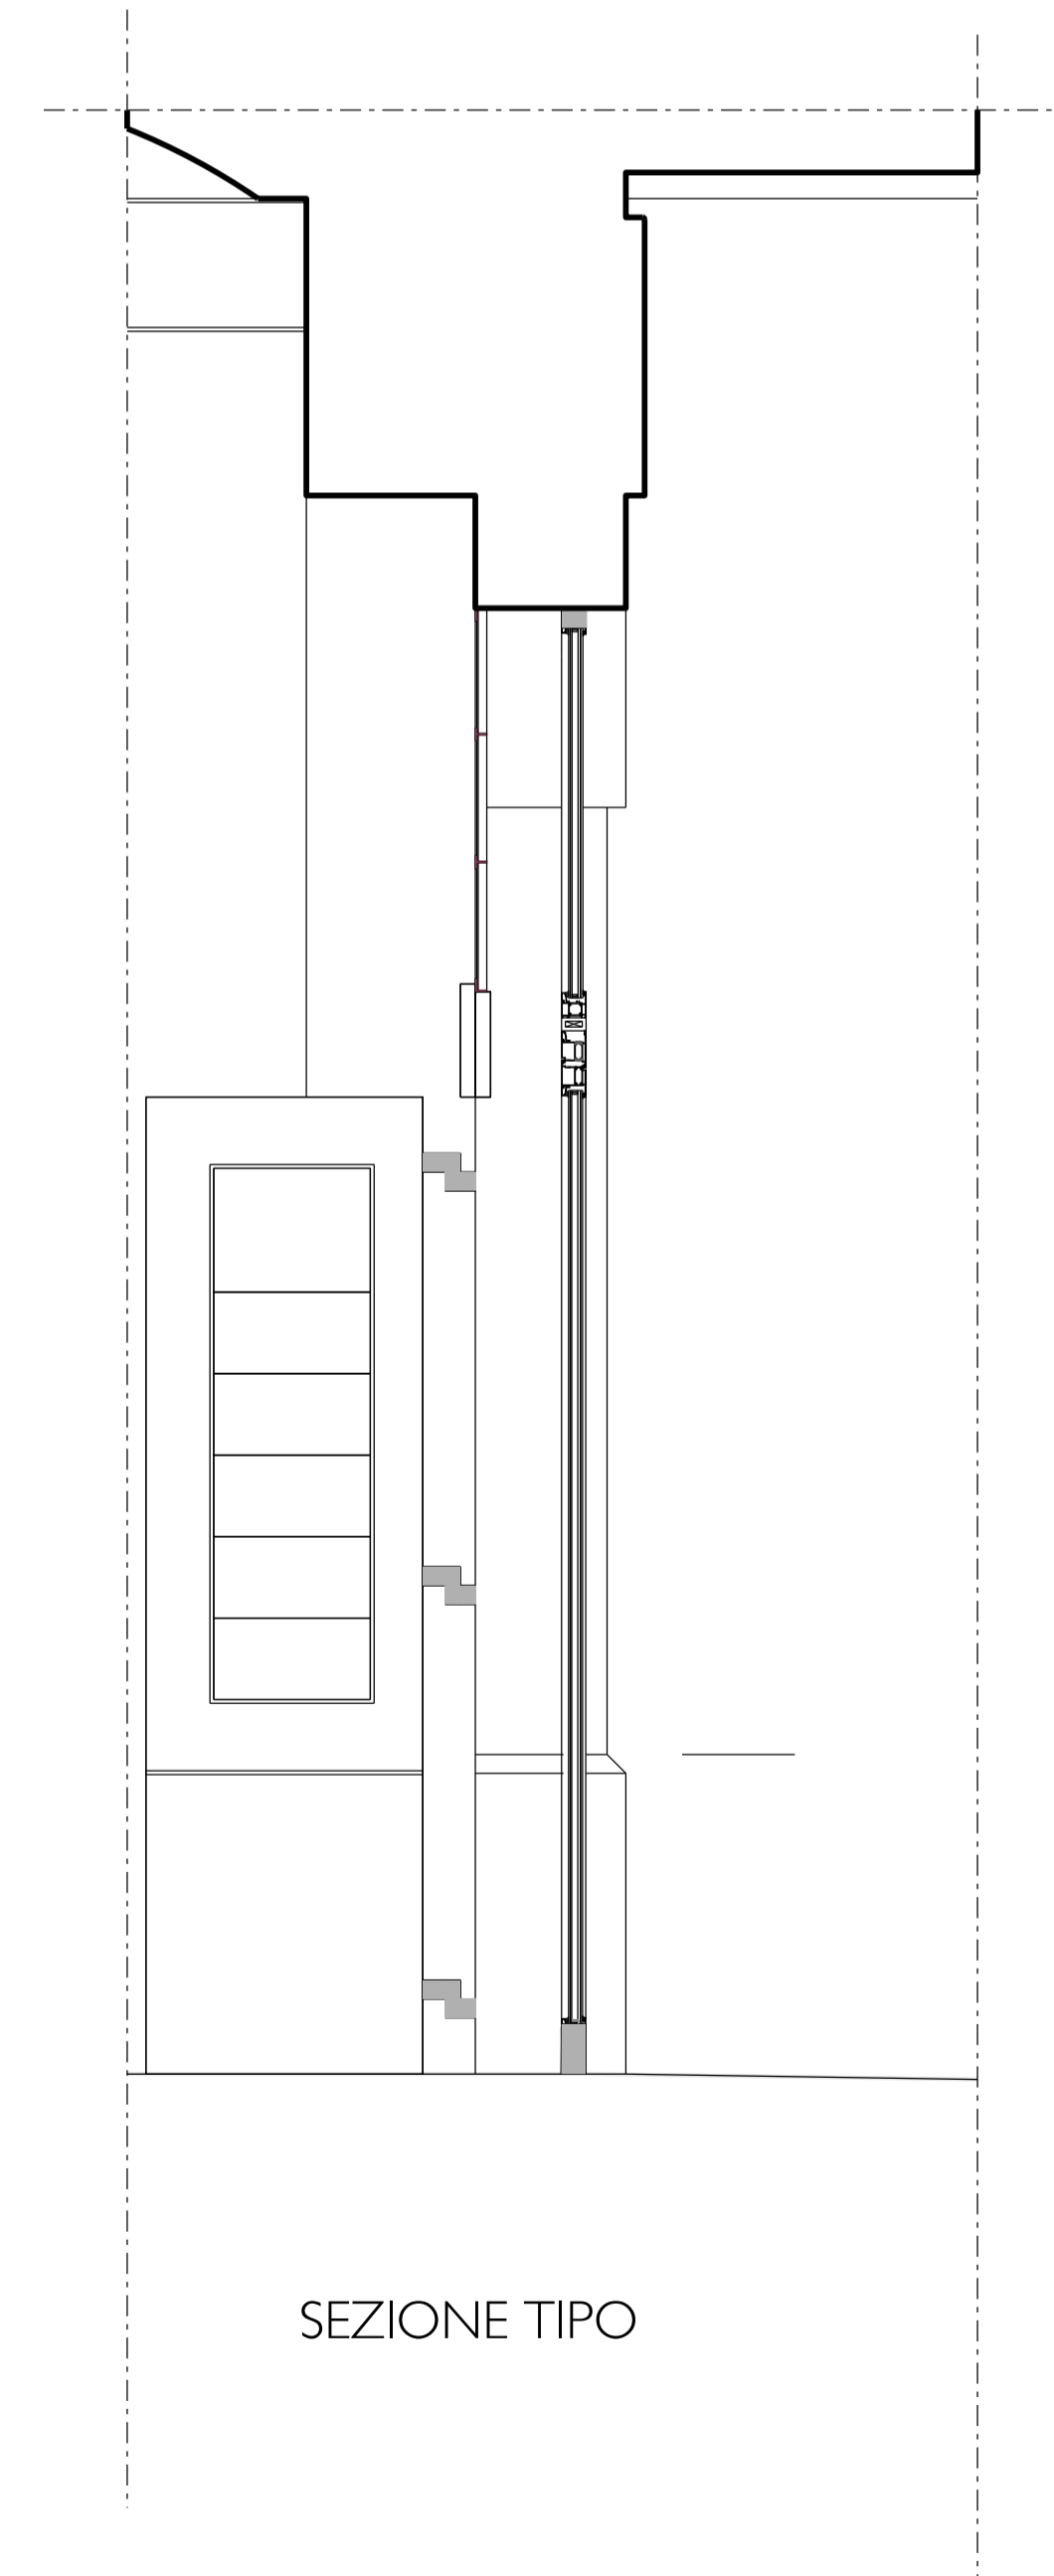

SEZIONE TIPO

 <p>comune di trieste piazza Unita' d'Italia 4 34121 Trieste tel. 040/6751 www.comune.trieste.it partita iva 00210240321</p>		<p>DIPARTIMENTO LAVORI PUBBLICI FINANZA DI PROGETTO E PARTENARIATI SERVIZIO EDILIZIA PUBBLICA</p>	
		<p>codice opera 12166</p>	
<p>Realizzazione di un polo scientifico, museale e culturale nel Magazzino 26 del Porto Vecchio</p>			
	<p>PROGETTO ARCHITETTONICO E COORDINAMENTO COLLABORATORI</p>		<p>dott. arch. Paolo RICCI geom. Gabriele MAROTTA per. ind. Violetta MOHAMMED</p>
	<p>PROGETTO IMPIANTI COLLABORATORI</p>		<p>dott. ing. Mario BUCHER dott. ing. Andrea GUIDOLIN - impianti meccanici per. ind. Daniele TRIPALDI - impianti elettrici dott. ing. Alessandro MESSI - progetto antincendio dott. ing. Aldo MARPINO dott. arch. Andrea PAULETICH per. ind. Francesco TRIPALDI dott. ing. Arianna LUGLI dott. arch. Alessandro FUCHS dott. arch. Saverio TARABOCCCHIA</p>
	<p>PROGETTO STRUTTURE COLLABORATORI</p>		<p>dott. ing. Roberto PAMBIANCO dott. ing. Elisa MONTI</p>
			<p>RESPONSABILE DEL PROCEDIMENTO dott. arch. Lucia IAMMARINO</p>
<p>PROGETTO ESECUTIVO Stato di Progetto</p>			
<p>PARTICOLARI SERRAMENTI ESTERNI</p>			
TAVOLA	FILE RIF.	SCALA	DATA
17			1:20 OTTOBRE 2019

Elenco firmatari

ATTO SOTTOSCRITTO DIGITALMENTE AI SENSI DEL D.P.R. 445/2000 E DEL D.LGS. 82/2005 E SUCCESSIVE MODIFICHE E INTEGRAZIONI

Questo documento è stato firmato da:

NOME: IAMMARINO LUCIA

CODICE FISCALE: MMRLCU61L49L113I

DATA FIRMA: 25/11/2019 16:09:50

IMPRONTA: 3E96E795AC234C833B068A65067A126F5A88DC1CAC738E38734E42F4AC8116BA
5A88DC1CAC738E38734E42F4AC8116BA0EF1AE4DA76D7EDD2DDBAE56702672EC
0EF1AE4DA76D7EDD2DDBAE56702672EC76BFEE8DE059193B678650A2B0E3B391
76BFEE8DE059193B678650A2B0E3B391EAB5AB8A631C13ED502AD837BED2D4A5

NOME: TERRANOVA SANTI

CODICE FISCALE: TRRSNT56A17C351S

DATA FIRMA: 29/11/2019 10:40:49

IMPRONTA: 917BD0897A2C4154231533F1916177C072F0F6A9EDB82D1BABF30DC685D851A9
72F0F6A9EDB82D1BABF30DC685D851A9522EAFE723587E0B0B23B1FC9FB93183
522EAFE723587E0B0B23B1FC9FB9318362B775336A82F60D1481ACDA899B1044
62B775336A82F60D1481ACDA899B1044FBD17BD4B37E730E99C466C17A432A89

NOME: DIPIAZZA ROBERTO

CODICE FISCALE: DPZRRT53B01A103I

DATA FIRMA: 29/11/2019 11:25:48

IMPRONTA: 9216237732051D10FC9C61D9D3CEDBF8FDADBF9E3594DED246DE2540BCC058AC
FDADBF9E3594DED246DE2540BCC058AC08E29DB14AD9DC7E48293500BBAE4FCE
08E29DB14AD9DC7E48293500BBAE4FCE7DEF415073F61B21EDFCE6CA43C26CED
7DEF415073F61B21EDFCE6CA43C26CEDD77593677297D36BFB9CC4C2C857AFAE