


PIANTA PIANO PRIMO

ZONA N. RIFERIMENTO AL COMPUTO METRICO ESTIMATIVO

OPERE PREVISTE A QUESTO PIANO:  
 MESSA IN SICUREZZA ANTINCENDIO DELL'EDIFICIO  
 - realizzazione dei filtri a prova di fumo  
 - fornitura e p.c. porte REI

PER MIGLIORE DEFINIZIONE DEGLI INTERVENTI DA ESEGUIRE  
 FARE RIFERIMENTO AL COMPUTO METRICO ESTIMATIVO

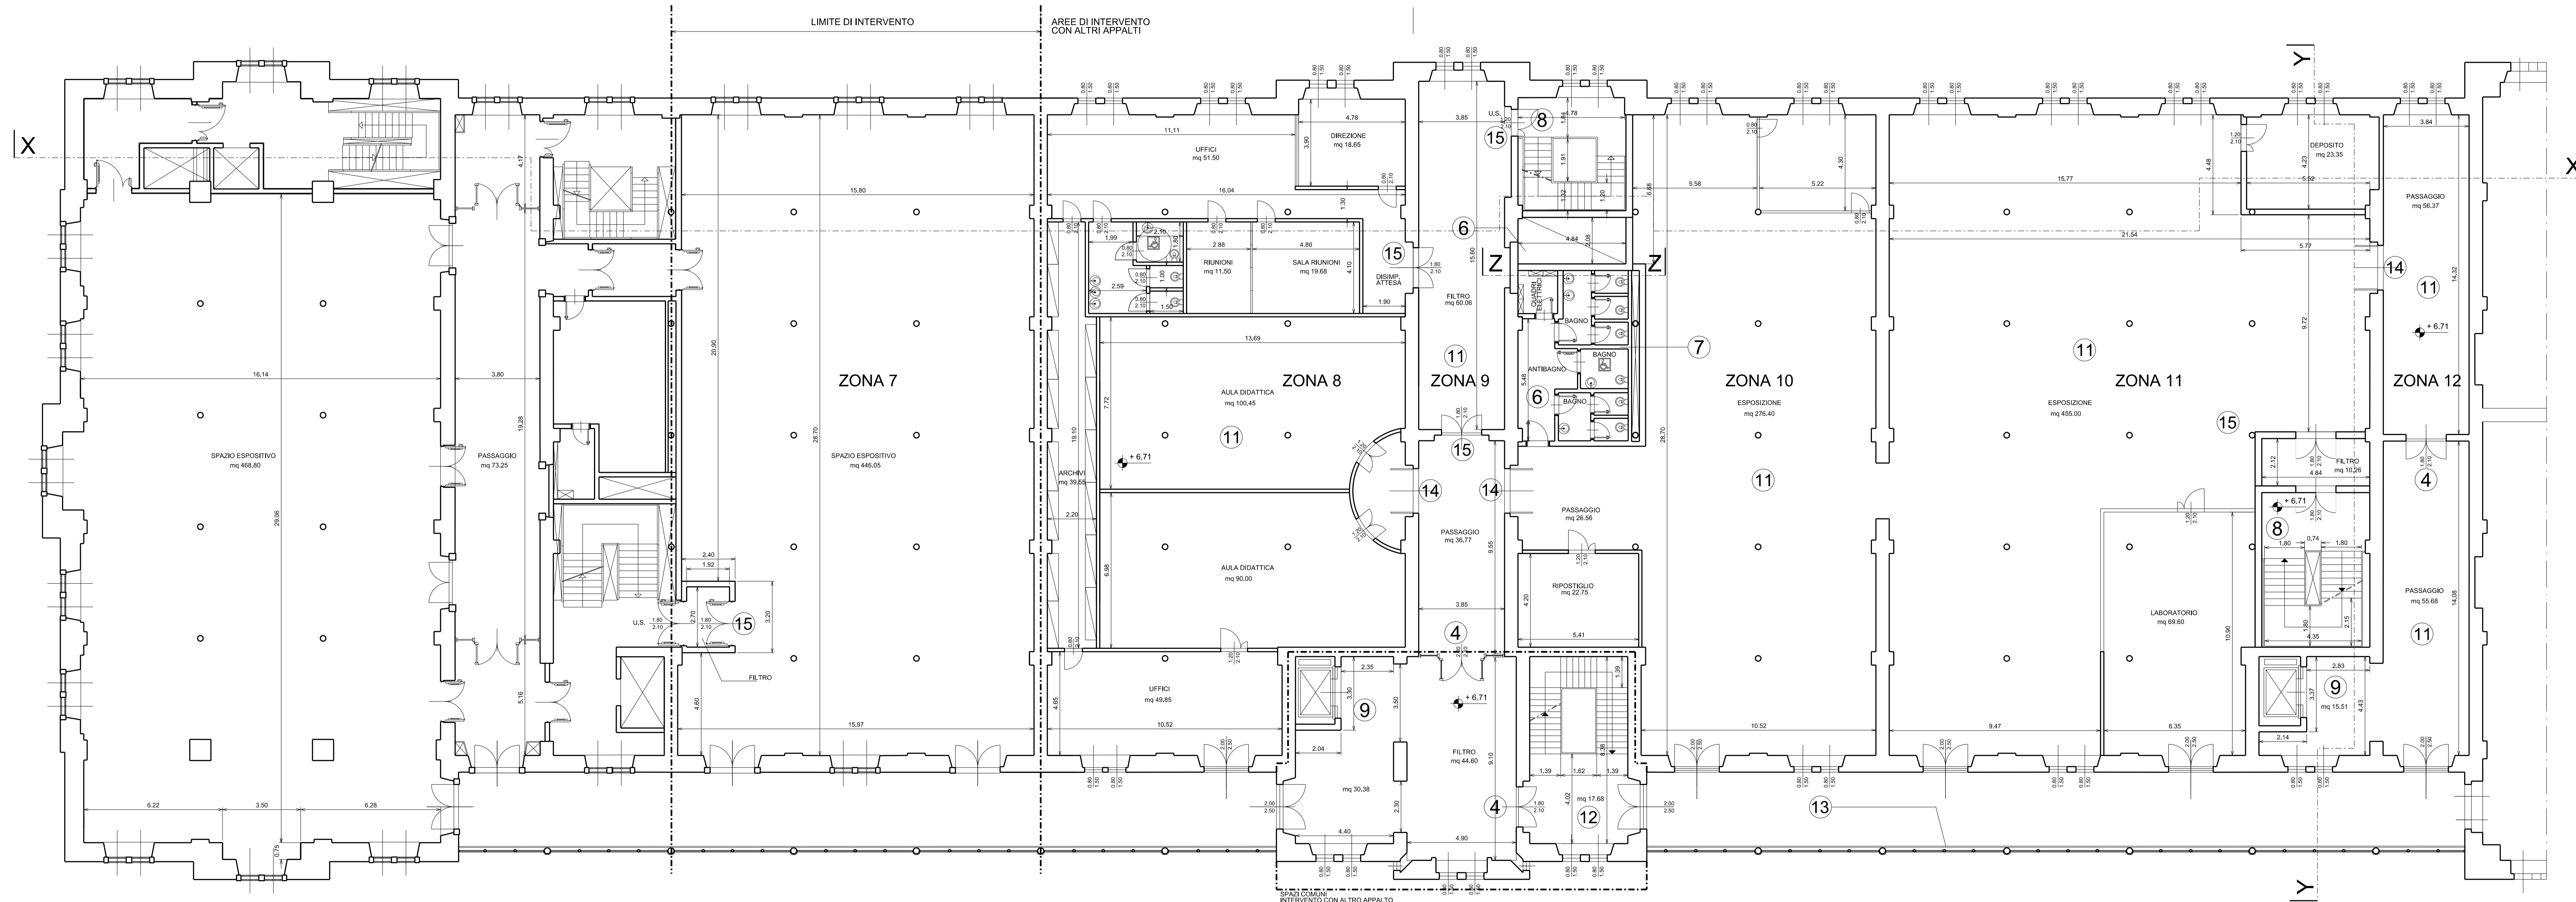



Comune di Trieste  
 piazza Unità d'Italia 4  
 34121 Trieste  
 tel. 0431/511  
 www.comune.trieste.it  
 partita iva 00210240321

DIPARTIMENTO LAVORI PUBBLICI  
 FINANZA DI PROGETTO E PARTENARIATI  
 SERVIZIO EDILIZIA PUBBLICA

codice opera 18163

Porto Vecchio - Magazzino 26 - Riquilificazione dell'ala sinistra per ampliamento spazio espositivo



<p>PROGETTO ARCHITETTONICO E COORDINAMENTO          COLLABORATORI</p> <p>PROGETTO IMPIANTI          COLLABORATORI</p> <p>PROGETTO STRUTTURE          COLLABORATORI</p> <p>RESPONSABILE DEL PROCEDIMENTO</p>	<p>dott. arch. Paolo RICCI          geom. Gabriele MAROTTA          per. Ind. Violetta MOHAMMED</p> <p>dott. ing. Mario BUCHER          dott. ing. Andrea GUIDOLINI - impianti meccanici          per. Ind. Daniele TRIPALDI - impianti elettrici          dott. ing. Alessandro MESSI - progetto antincendio          dott. ing. Aldo MARINHO          dott. arch. Andrea PAULETICH          per. Ind. Francesco TRIPALDI          dott. arch. Antonia LUCCI          dott. arch. Alessandro FUCHS          dott. arch. Saverio PARRACCHIA</p> <p>dott. ing. Roberto PAMBIANCO          dott. ing. Elia MONTI</p> <p>dott. arch. Lucia IAMMARINO</p>
---	---

**PROGETTO ESECUTIVO**  
 Stato di Progetto

**PIANTA PIANO PRIMO**

TAVOLA	FILE RIF.	SCALA	DATA
9			1:100 OTTOBRE 2019

# Elenco firmatari

ATTO SOTTOSCRITTO DIGITALMENTE AI SENSI DEL D.P.R. 445/2000 E DEL D.LGS. 82/2005 E SUCCESSIVE MODIFICHE E INTEGRAZIONI

Questo documento è stato firmato da:

NOME: IAMMARINO LUCIA

CODICE FISCALE: MMRLCU61L49L113I

DATA FIRMA: 22/11/2019 12:00:59

IMPRONTA: 0EEB3FFFF652B274ADA55A8CA0A13CD1928B6789673B1664A65A603101314740  
928B6789673B1664A65A6031013147408A96FFFDD8353FDBF8374F4BAF64B442  
8A96FFFDD8353FDBF8374F4BAF64B4427163B77F2242C368C98B0AFCCE8681F1  
7163B77F2242C368C98B0AFCCE8681F1156ECF3034F97CB134FC0C147B231650

NOME: TERRANOVA SANTI

CODICE FISCALE: TRRSNT56A17C351S

DATA FIRMA: 29/11/2019 10:55:39

IMPRONTA: 957D8E8BFE81D4D5FE93E9260069464FE653DD0FB6D693FB3F901F40207E710C  
E653DD0FB6D693FB3F901F40207E710C6514A98695957D3167C28B207E3EDF8E  
6514A98695957D3167C28B207E3EDF8E52AD7FFEEED37B170D0CD7E5B49A5F22  
B52AD7FFEEED37B170D0CD7E5B49A5F22835F72B6500DA66687B4C6F75D833DFE

NOME: DIPIAZZA ROBERTO

CODICE FISCALE: DPZRRT53B01A103I

DATA FIRMA: 29/11/2019 11:38:00

IMPRONTA: 4EDDF705D1ACFB3D05C4BDB0F766C1ED775CF6D8AD255686EBD6ACAC49CFC63A  
775CF6D8AD255686EBD6ACAC49CFC63ADF86CDFCA483C16802920BCCA2C6714A  
DF86CDFCA483C16802920BCCA2C6714A8B69EB093A1A22E09D179FF25810E91E  
8B69EB093A1A22E09D179FF25810E91E7D9272CCDB160F6EBFCFF620C64778C8