


PIANTA PIANO RIALZATO

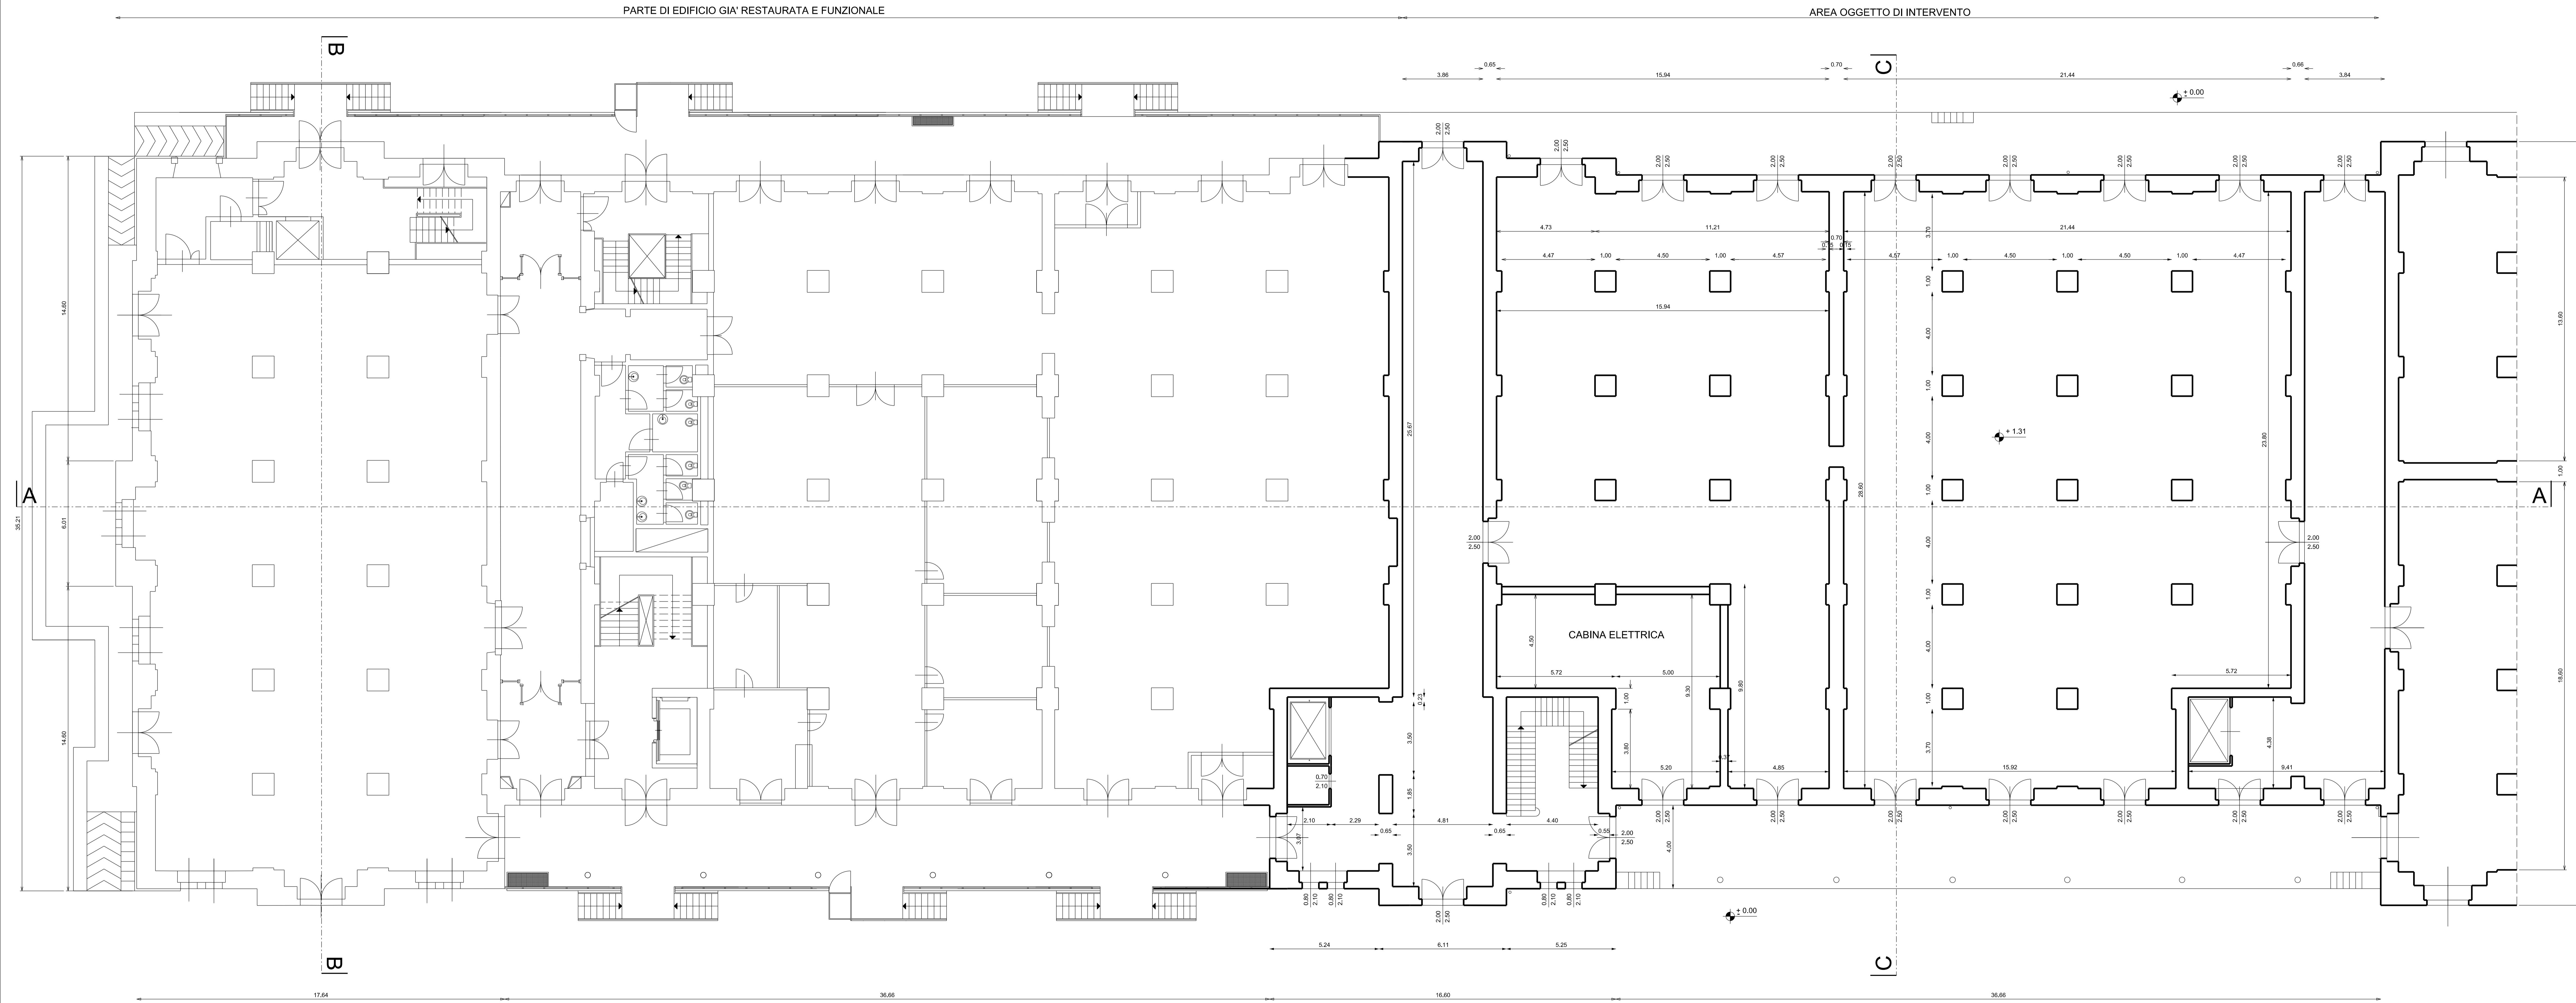

  
 comune di trieste  
 piazza Unità d'Italia 4  
 34121 Trieste  
 tel. 040/43151  
 www.comune.trieste.it  
 partita iva 00210240321

DIPARTIMENTO LAVORI PUBBLICI  
 FINANZA DI PROGETTO E PARTENARIATI  
 SERVIZIO EDILIZIA PUBBLICA

codice opera 12166

Realizzazione di un polo scientifico, museale  
 e culturale nel Magazzino 26 del Porto Vecchio

---

PROGETTO ARCHITETTONICO E COORDINAMENTO	dott. arch. Paolo RICCI
COLLABORATORI	geom. Gabriele MAROTTA per. ind. Violella MOHAMMED
PROGETTO IMPIANTI	dott. ing. Mario BUCHER
COLLABORATORI	dott. ing. Andrea GUIDOLINI - impianti meccanici per. inf. Daniele TRIPALDI - impianti elettrica dott. ing. Alessandro MESSI - progetto antincendio dott. ing. Aldo MARINO dott. arch. Andrea FAULETECH per. inf. Francesco TRIPALDI dott. ing. Andrea LUGLI dott. arch. Alessandro FALCIS dott. arch. Saverio TARKBOCCIA
PROGETTO STRUTTURE	dott. ing. Roberto PAMBIANCO
COLLABORATORI	dott. ing. Elia MONTI
RESPONSABILE DEL PROCEDIMENTO	dott. arch. Lucia IAMMARINO

---

**PROGETTO ESECUTIVO**  
Stato di Fatto

**PIANTA PIANO RIALZATO**

TAVOLA	FILE RIF.
4	
SCALA	DATA
	I:100 OTTOBRE 2019

Trieste

# Elenco firmatari

ATTO SOTTOSCRITTO DIGITALMENTE AI SENSI DEL D.P.R. 445/2000 E DEL D.LGS. 82/2005 E SUCCESSIVE MODIFICHE E INTEGRAZIONI

Questo documento è stato firmato da:

NOME: IAMMARINO LUCIA

CODICE FISCALE: MMRLCU61L49L113I

DATA FIRMA: 25/11/2019 16:10:08

IMPRONTA: 309B935D7D60B510B74427A83F906EE5A71AC1F63EC54D401CC000829C5AC249  
A71AC1F63EC54D401CC000829C5AC249E7A54AA2749F576D78BBC8F24F8D0B5F  
E7A54AA2749F576D78BBC8F24F8D0B5F66672A5F639DC16DF4895606733B93D4  
66672A5F639DC16DF4895606733B93D4EADFCBEC1340FFE13019473D171C56DF

NOME: TERRANOVA SANTI

CODICE FISCALE: TRRSNT56A17C351S

DATA FIRMA: 29/11/2019 10:41:11

IMPRONTA: 68ECE23F784F1A0088AC1F8EF17CA020CF448B78E3FA28D5D747EE3D8CEE7583  
CF448B78E3FA28D5D747EE3D8CEE75831076C7DE8967692B0421FB540CF45F3F  
1076C7DE8967692B0421FB540CF45F3F5EF3858B7EBB51090DBC3237CE17A09E  
5EF3858B7EBB51090DBC3237CE17A09EA584733B8131C9D4496645320ACD5992

NOME: DIPIAZZA ROBERTO

CODICE FISCALE: DPZRRT53B01A103I

DATA FIRMA: 29/11/2019 11:26:10

IMPRONTA: 0D2243F77C13B53CAFBF9C68A9680C6266DF4ED77B5199D229F468EA37A75669  
66DF4ED77B5199D229F468EA37A75669FBE705AE8AF441C0F1FA2352B59205B1  
FBE705AE8AF441C0F1FA2352B59205B117D2E83E6B81D0F38426BFCB25F0D88F  
17D2E83E6B81D0F38426BFCB25F0D88F234FAF8B115C9DADEBDE6F146C50D825