


PIANTA PIANO PRIMO

PARTE DI EDIFICIO GIÀ RESTAURATA E FUNZIONALE

AREA OGGETTO DI INTERVENTO

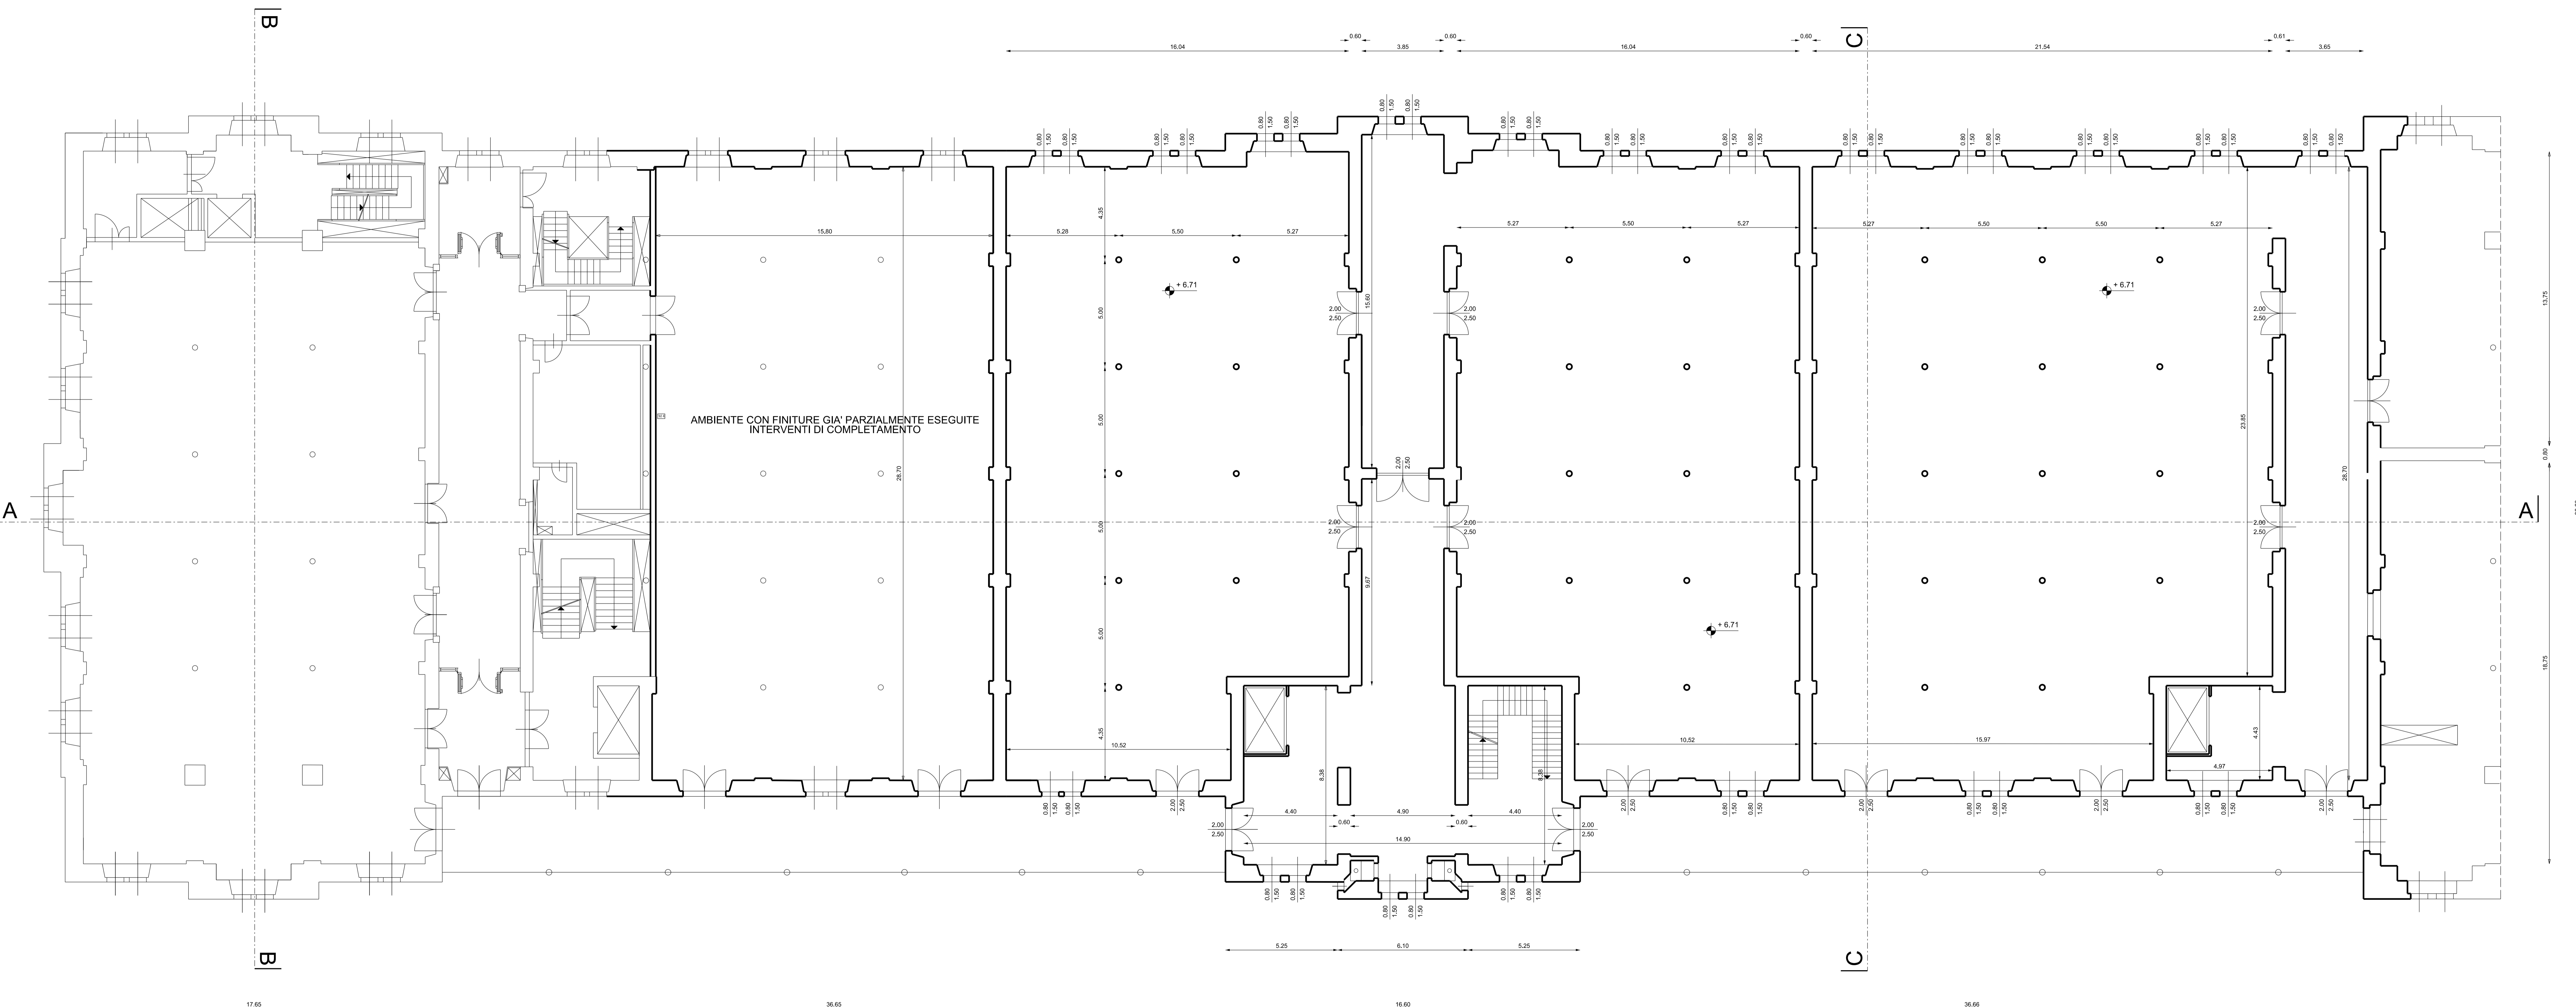

AMBIENTE CON FINITURE GIÀ PARZIALMENTE ESEGUITE  
INTERVENTI DI COMPLETAMENTO



Comune di Trieste  
piazza Unità d'Italia 4  
34121 Trieste  
tel. 040/45151  
www.comune.trieste.it  
partita iva 00210240321

DIPARTIMENTO LAVORI PUBBLICI  
FINANZA DI PROGETTO E PARTENARIATI  
SERVIZIO EDILIZIA PUBBLICA

codice opera 12166

Realizzazione di un polo scientifico, museale  
e culturale nel Magazzino 26 del Porto Vecchio

PROGETTO ARCHITETTONICO E COORDINAMENTO	dott. arch. Paolo RICCI
COLLABORATORI	geom. Gabriele MAROTTA per. ind. Violella MOHAMMED
PROGETTO IMPIANTI	dott. ing. Mario BUCHER
COLLABORATORI	dott. ing. Andrea GUIDOLINI - impianti meccanici per. inf. Daniele TRIPALDI - impianti elettrica dott. ing. Alessandro MESSI - progetto antincendio dott. ing. Aldo MARINO dott. arch. Andrea FALLETICH per. inf. Francesco TRIPALDI dott. ing. Alfons LUGLI dott. arch. Alessandro FALCIS dott. arch. Saverio TARKBOCCIA
PROGETTO STRUTTURE	dott. ing. Roberto PAMBIANCO
COLLABORATORI	dott. ing. Elisa MONTI
RESPONSABILE DEL PROCEDIMENTO	dott. arch. Lucia IAMMARINO

**PROGETTO ESECUTIVO**  
Stato di Fatto

**PIANTA PIANO PRIMO**

TAVOLA	FILE RIF.	DATA	
5	SCALA	I:100	OTTOBRE 2019

Trieste

# Elenco firmatari

ATTO SOTTOSCRITTO DIGITALMENTE AI SENSI DEL D.P.R. 445/2000 E DEL D.LGS. 82/2005 E SUCCESSIVE MODIFICHE E INTEGRAZIONI

Questo documento è stato firmato da:

NOME: IAMMARINO LUCIA

CODICE FISCALE: MMRLCU61L49L113I

DATA FIRMA: 25/11/2019 16:10:12

IMPRONTA: 748E833ABF6CA5AA375536A2579411077E1B365AADC5FDA7C2BDCBE21935A8F9  
7E1B365AADC5FDA7C2BDCBE21935A8F9D6FEAF12CFDC93F54700E4E3B653CCD1  
D6FEAF12CFDC93F54700E4E3B653CCD1057EC841221E9F799CE32BAF0A707BCA  
057EC841221E9F799CE32BAF0A707BCABF5915F000CD135BDC7660ACBA360A51

NOME: TERRANOVA SANTI

CODICE FISCALE: TRRSNT56A17C351S

DATA FIRMA: 29/11/2019 10:41:16

IMPRONTA: 09E415A1179371C253DE13966E9D12C23BF7DE9FE46C6991F072F5EAFBEB566F  
3BF7DE9FE46C6991F072F5EAFBEB566F8E9671883CE70CD17FE1037C712FBF38  
8E9671883CE70CD17FE1037C712FBF38C993238A4FCA3D7E1C8F1415747ABB31  
C993238A4FCA3D7E1C8F1415747ABB3105CC470B938641A5B7B1B689E02606E1

NOME: DIPIAZZA ROBERTO

CODICE FISCALE: DPZRRT53B01A103I

DATA FIRMA: 29/11/2019 11:26:15

IMPRONTA: 0C0A5B57641D72F5FD36A64F515698A45D664F69BFFF24D2FBDBA888E0FE2445  
5D664F69BFFF24D2FBDBA888E0FE244512178F4902BB21AC52A972517CA183B6  
12178F4902BB21AC52A972517CA183B6A14A9E1D1320FA6F74B3281373F2CFCF  
A14A9E1D1320FA6F74B3281373F2CFCFB1F4AB4A1B4843AAB2B5E32683742F67