
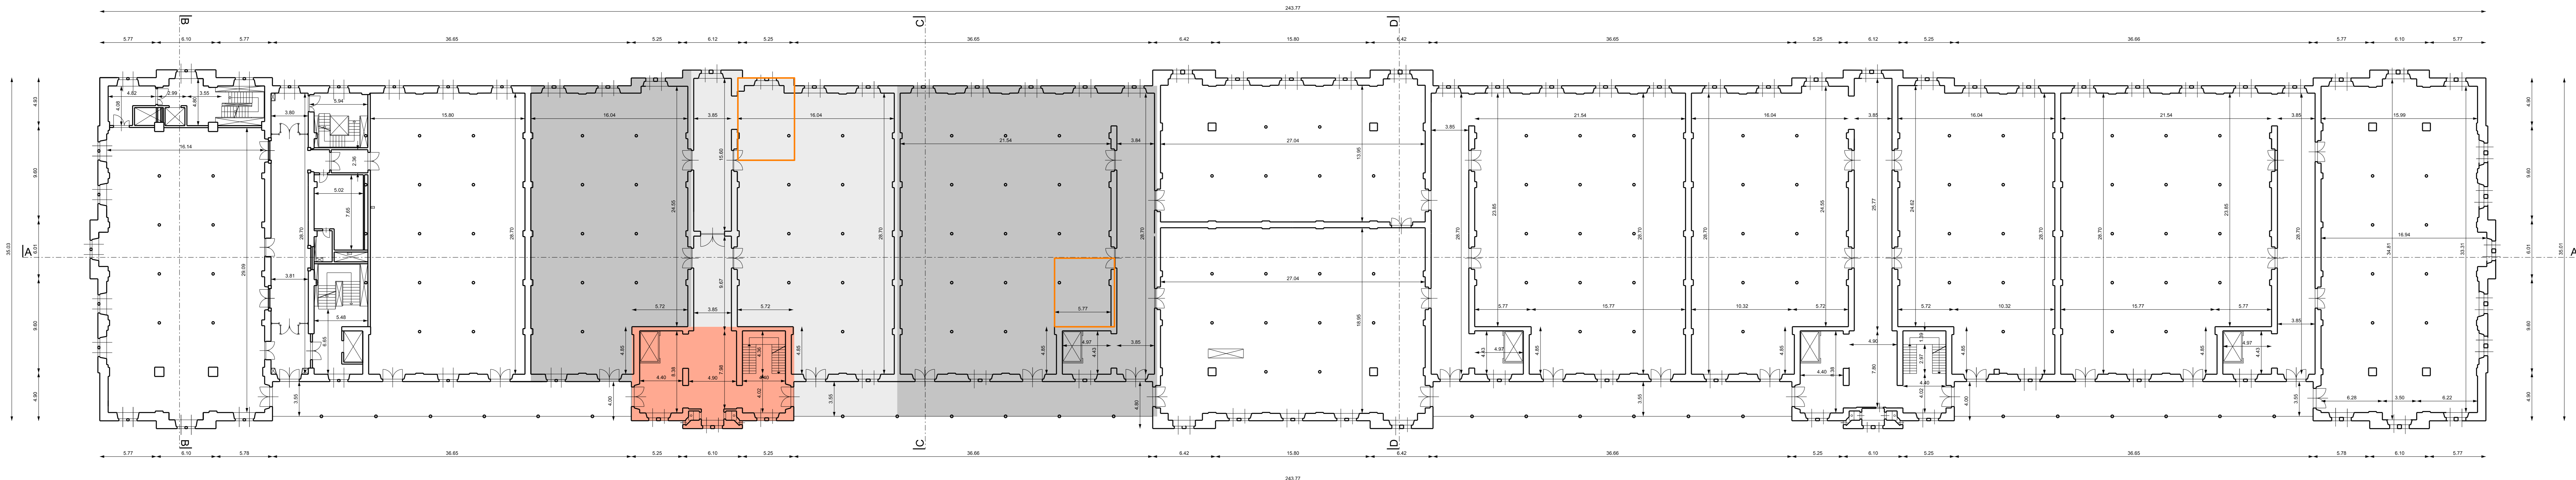


- AREE COMUNI REALIZZATE CON ALTRO APPALTO
- PRIMO LOTTO DI INTERVENTO
- SECONDO LOTTO DI INTERVENTO
- AREE CON OPERE STRUTTURALI REALIZZATE CON ALTRO APPALTO
- AREE PIANO SEMINTERRATO INSTALLAZIONE IMPIANTI TECNOLOGICI

 

**Comune di Trieste**  
 piazza Unità d'Italia 4  
 34121 Trieste  
 tel. 0432/751  
 www.comune.trieste.it  
 partita IVA 02040400321

DIPARTIMENTO LAVORI PUBBLICI  
 FINANZA DI PROGETTO E PARTENARIATI  
 SERVIZIO EDILIZIA PUBBLICA

codice opera 12166

Realizzazione di un polo scientifico, museale  
 e culturale nel Magazzino 26 del Porto Vecchio

PROGETTO ARCHITETTONICO E COORDINAMENTO) dott. arch. Paolo RICCI  
 COLLABORATORI geom. Gabriele MARGITTA  
 per arch. Valeria MICHAMMEDI

PROGETTO IMPIANTI) dott. ing. Mario BUCHER  
 COLLABORATORI dott. ing. Andrea CUCIOLINI - impianti meccanici  
 dott. ing. Gabriele TIBALDI - impianti elettrici  
 dott. ing. Alessandro PREGES - progetto antincendio  
 dott. ing. Paolo PAVARINI  
 dott. arch. Andrea PALLERINI - progetto antiterrorismo  
 dott. ing. Francesco TROTTI  
 dott. ing. Francesco LOGGI  
 dott. arch. Alessandro FUCINI  
 dott. arch. Simone TAMBURCO

PROGETTO STRUTTURE) dott. ing. Roberto PAMBIANCO  
 COLLABORATORI dott. ing. Iko MONTI

RESPONSABILE DEL PROCEDIMENTO) dott. arch. Lucia LAMMARINO

**PROGETTO ESECUTIVO**  
 Stato di Fatto  
 Pianta Piano Seminterrato  
 Pianta Piano Realzato  
 Pianta Piano Primo

TAVOLA FILE REF:  
3

SCALA

DATA  
 1:200 OTTOBRE 2019

Trieste

# Elenco firmatari

ATTO SOTTOSCRITTO DIGITALMENTE AI SENSI DEL D.P.R. 445/2000 E DEL D.LGS. 82/2005 E SUCCESSIVE MODIFICHE E INTEGRAZIONI

Questo documento è stato firmato da:

NOME: IAMMARINO LUCIA

CODICE FISCALE: MMRLCU61L49L113I

DATA FIRMA: 25/11/2019 16:10:03

IMPRONTA: 68BC50C114F4FA46273B27E93014A948A606FC2C4B5C0B824A2BEA3F04EE7833  
A606FC2C4B5C0B824A2BEA3F04EE7833ED6295D86775209BD230F4288C73ACF0  
ED6295D86775209BD230F4288C73ACF03CF4108CBFF1577FA5E220EFE1F39F6  
3CF4108CBFF1577FA5E220EFE1F39F6BDE6A59B7AB580060BCDD5FF787511C7

NOME: TERRANOVA SANTI

CODICE FISCALE: TRRSNT56A17C351S

DATA FIRMA: 29/11/2019 10:41:06

IMPRONTA: 62437E8D7211BE4DCAEDE059899E1FC04C9B4899988FBE32FB6ACE7C1E605144  
4C9B4899988FBE32FB6ACE7C1E6051449A146057EC2F81BC844FB7BBC41AE7AB  
9A146057EC2F81BC844FB7BBC41AE7ABC205758EC8556D2018E0C7DC2745A37A  
C205758EC8556D2018E0C7DC2745A37AEC0E8DBAE7536F0068B62F0D64F6ED50

NOME: DIPIAZZA ROBERTO

CODICE FISCALE: DPZRRT53B01A103I

DATA FIRMA: 29/11/2019 11:26:04

IMPRONTA: 6540FD19067477D678D5B0DD0C9DC4A00E04F594DD196D1DF0317B2101AD6F7F  
0E04F594DD196D1DF0317B2101AD6F7FB788E78EB49E4DB761D2610C9FC7D03C  
B788E78EB49E4DB761D2610C9FC7D03C70C77F0457BB0A3BBE267A748EDA8D9F  
70C77F0457BB0A3BBE267A748EDA8D9F5825D181E4664F7F3FC447AE261D27D1