



comune di trieste
piazza Unita' d'Italia 4
34121 Trieste
tel. 040/6751
www.comune.trieste.it
partita iva 00210240321

DIPARTIMENTO LAVORI PUBBLICI
FINANZA DI PROGETTO E PARTENARIATI
SERVIZIO EDILIZIA PUBBLICA

codice opera 12166

Realizzazione di un polo scientifico, museale e culturale nel Magazzino 26 del Porto Vecchio



PROGETTO ARCHITETTONICO E COORDINAMENTO

dott. arch. Paolo RICCI

COLLABORATORI

geom. Gabriele MAROTTA
per. ind. Violetta MOHAMMED

PROGETTO IMPIANTI

dott. ing. Mario BUCHER

COLLABORATORI

dott. ing. Andrea GUIDOLIN - impianti meccanici
per. ind. Daniele TRIPALDI - impianti elettrici
dott. ing. Alessandro MESSI - progetto antincendio
dott. ing. Aldo MARPINO
dott. arch. Andrea PAULETICH
per. ind. Francesco TRIPALDI
dott. ing. Arianna LUGLI
dott. arch. Alessandro FUCHS
dott. arch. Saverio TARABOCCHIA

PROGETTO STRUTTURE

dott. ing. Roberto PAMBIANCO

COLLABORATORI

dott. ing. Elisa MONTI

RESPONSABILE DEL PROCEDIMENTO

dott. arch. Lucia IAMMARINO

PROGETTO ESECUTIVO

CRONOPROGRAMMA

TAVOLA

FILE RIF.


SCALA

DATA


OTTOBRE 2019

Trieste

CRONOPROGRAMMA PRIMA FASE DI INTERVENTO

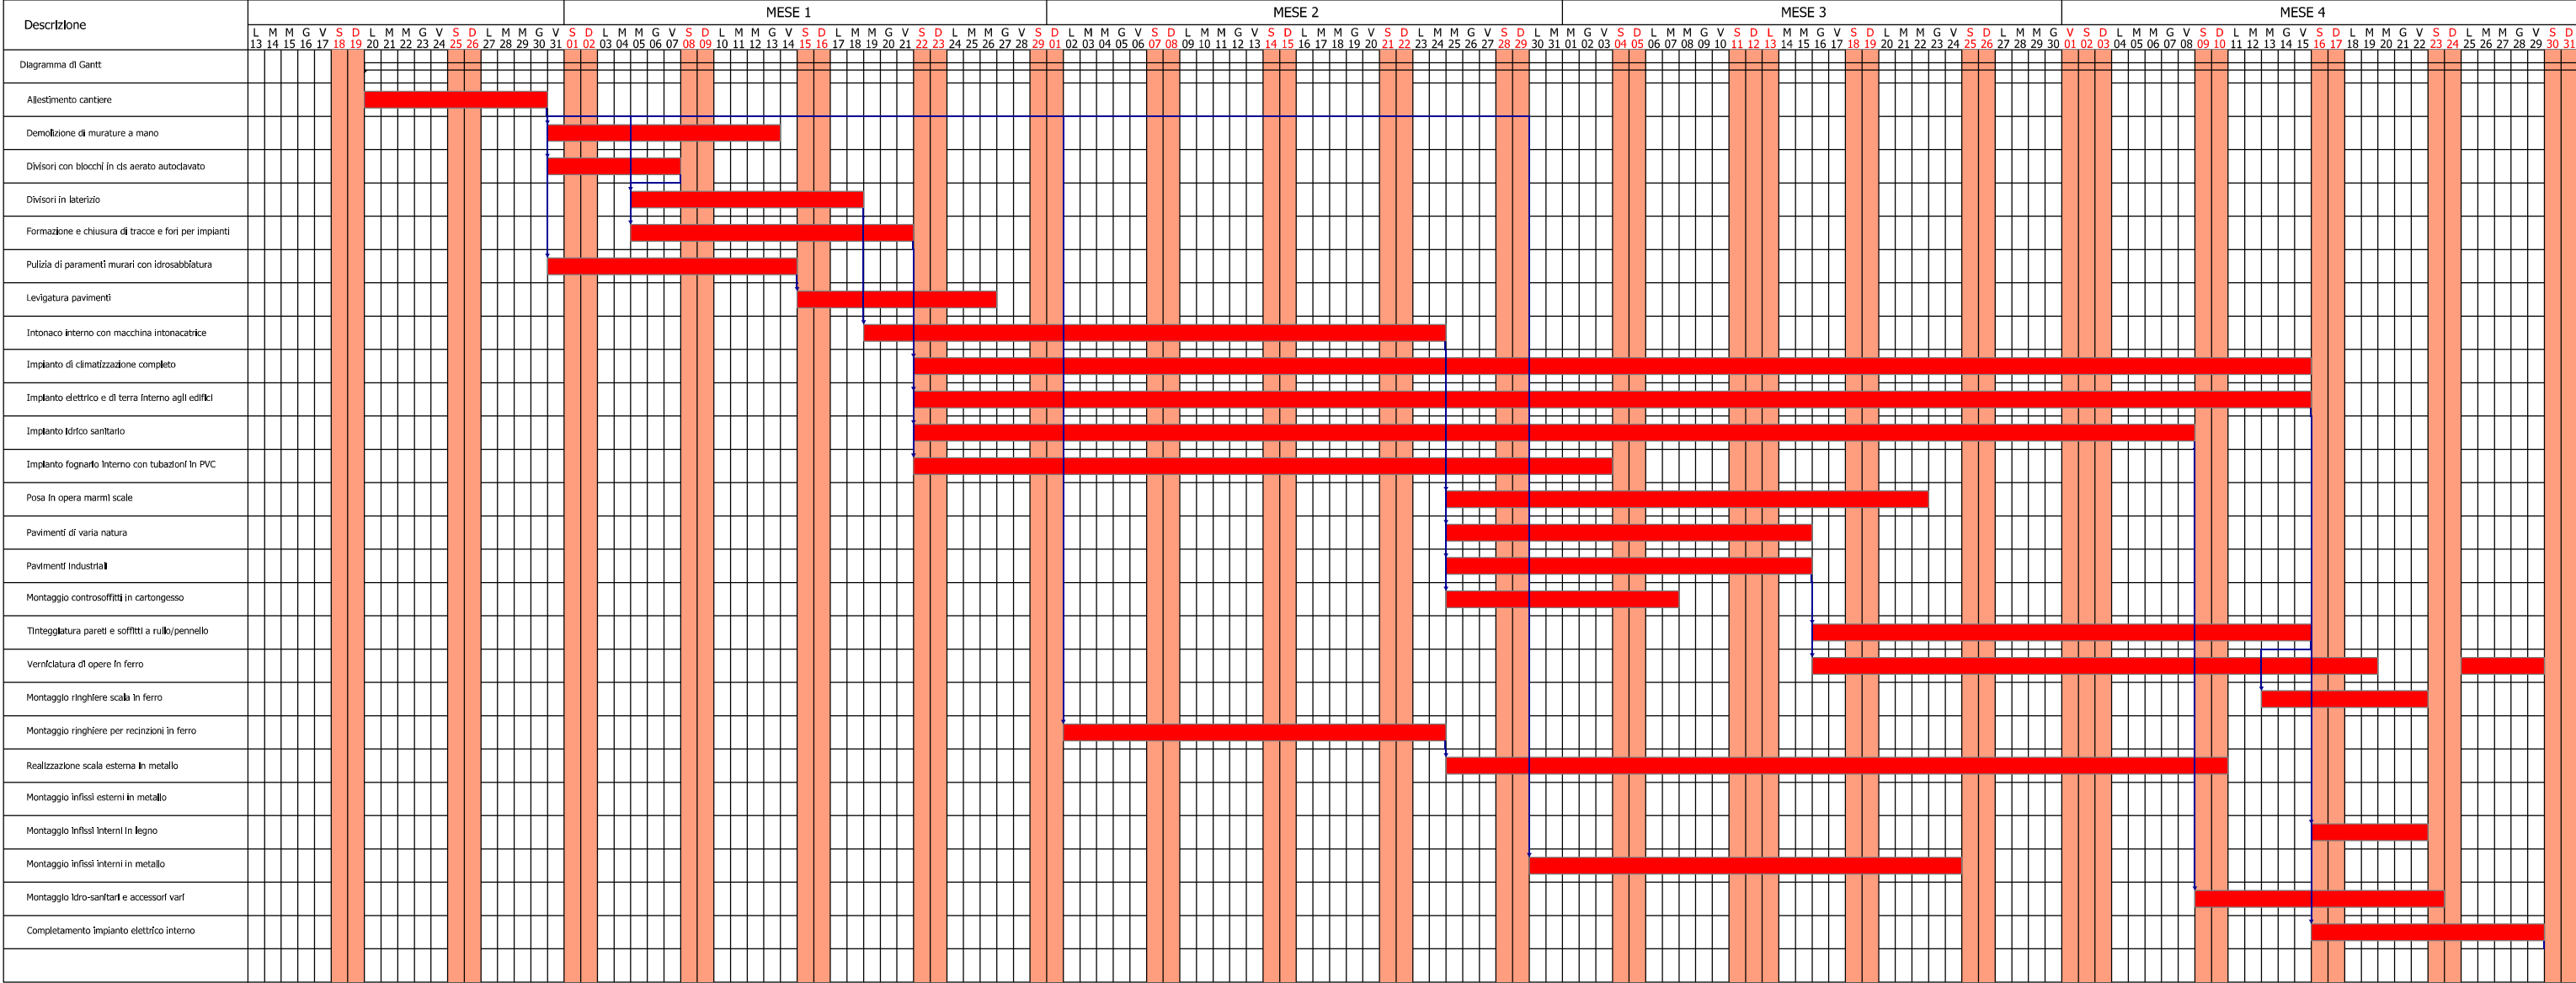

CRONOPROGRAMMA SECONDA FASE DI INTERVENTO

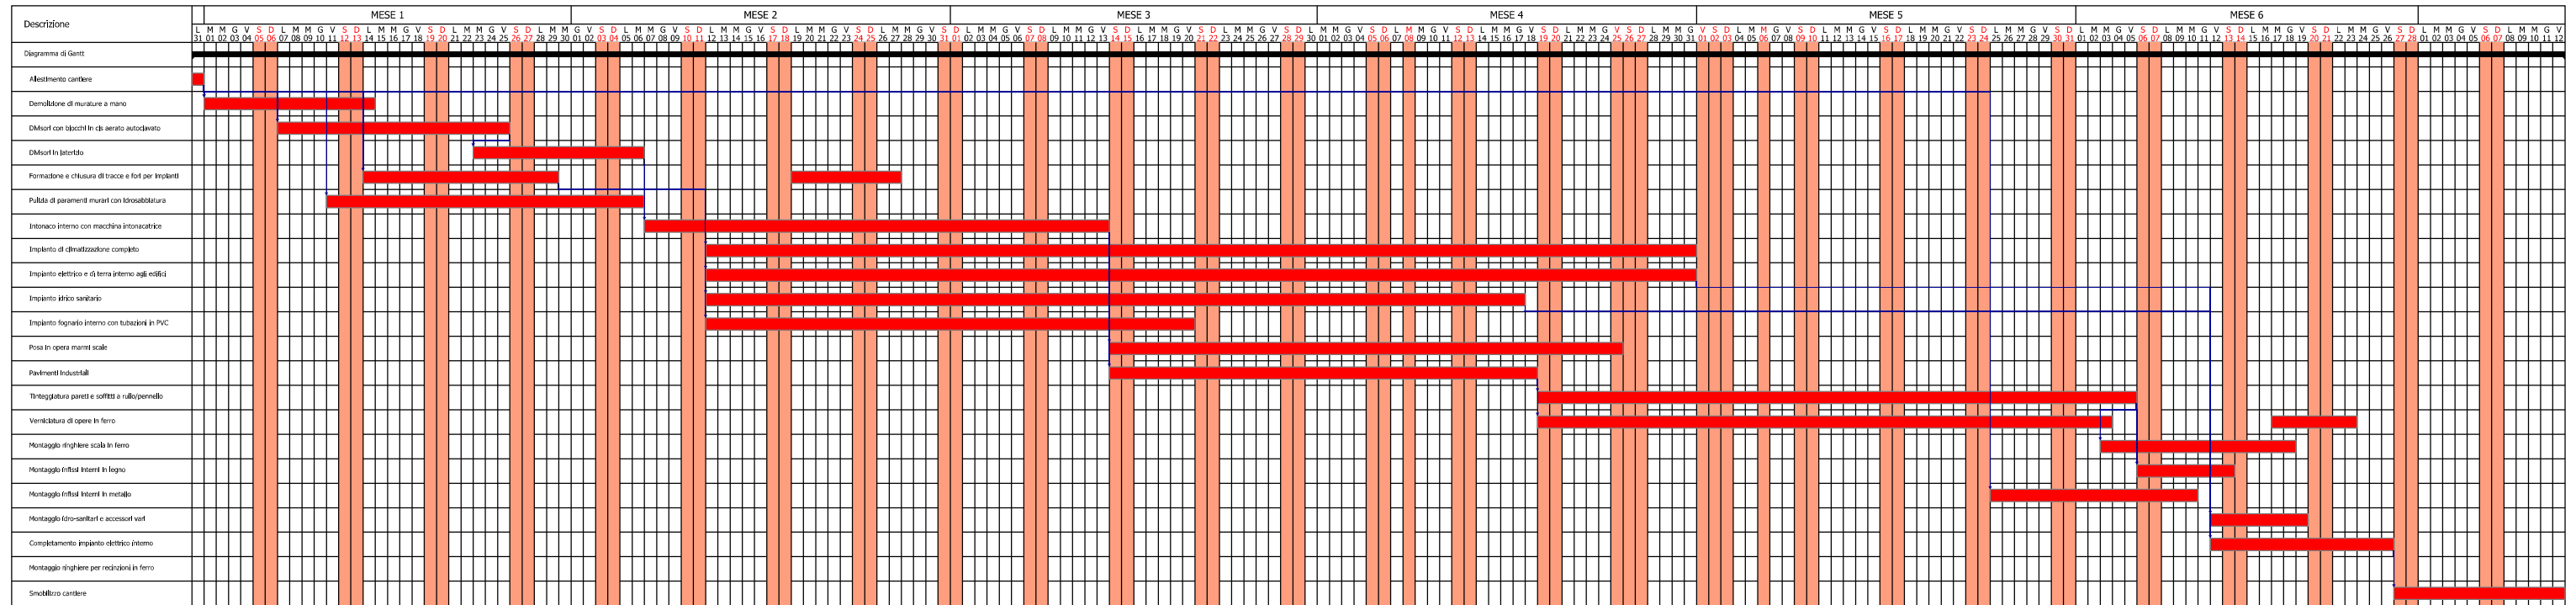

Elenco firmatari

ATTO SOTTOSCRITTO DIGITALMENTE AI SENSI DEL D.P.R. 445/2000 E DEL D.LGS. 82/2005 E SUCCESSIVE MODIFICHE E INTEGRAZIONI

Questo documento è stato firmato da:

NOME: IAMMARINO LUCIA

CODICE FISCALE: MMRLCU61L49L113I

DATA FIRMA: 25/11/2019 16:06:07

IMPRONTA: 71DE8610B4D89ED6C55193D7E3A1CC283755BC27AB2C5A671E59C012740FF283
3755BC27AB2C5A671E59C012740FF283DAAF20562064BE68BD1E138033CE9523
DAAF20562064BE68BD1E138033CE9523394DB03A125619E1D5E237B100BC903B
394DB03A125619E1D5E237B100BC903B15EB45909DB2A465A635236E682FA9A1

NOME: TERRANOVA SANTI

CODICE FISCALE: TRRSNT56A17C351S

DATA FIRMA: 29/11/2019 10:33:37

IMPRONTA: 0DEA15843BD93BEC1702A5264DEE0A1AC04F0E2A6E43CDE6D206399B623C560E
C04F0E2A6E43CDE6D206399B623C560E8A7812EEBD3C9B50E2ED492F2B675621
8A7812EEBD3C9B50E2ED492F2B675621C05306A0259409FBA13E9906FA895F84
C05306A0259409FBA13E9906FA895F84291BF14A4FB343722B59488BF3DF5C1B

NOME: DIPIAZZA ROBERTO

CODICE FISCALE: DPZRRT53B01A103I

DATA FIRMA: 29/11/2019 11:18:37

IMPRONTA: 788AE3781905C0B38174DEA16CA58CA35B635174B230A15C142EB263F6714981
5B635174B230A15C142EB263F6714981442D484E7D1FC6A93E4A6D8F878D33A8
442D484E7D1FC6A93E4A6D8F878D33A884489EF0892A5E969B6EB8F80715828B
84489EF0892A5E969B6EB8F80715828B0FFA9305650D67A6FE3A4DCC1CDDF960