


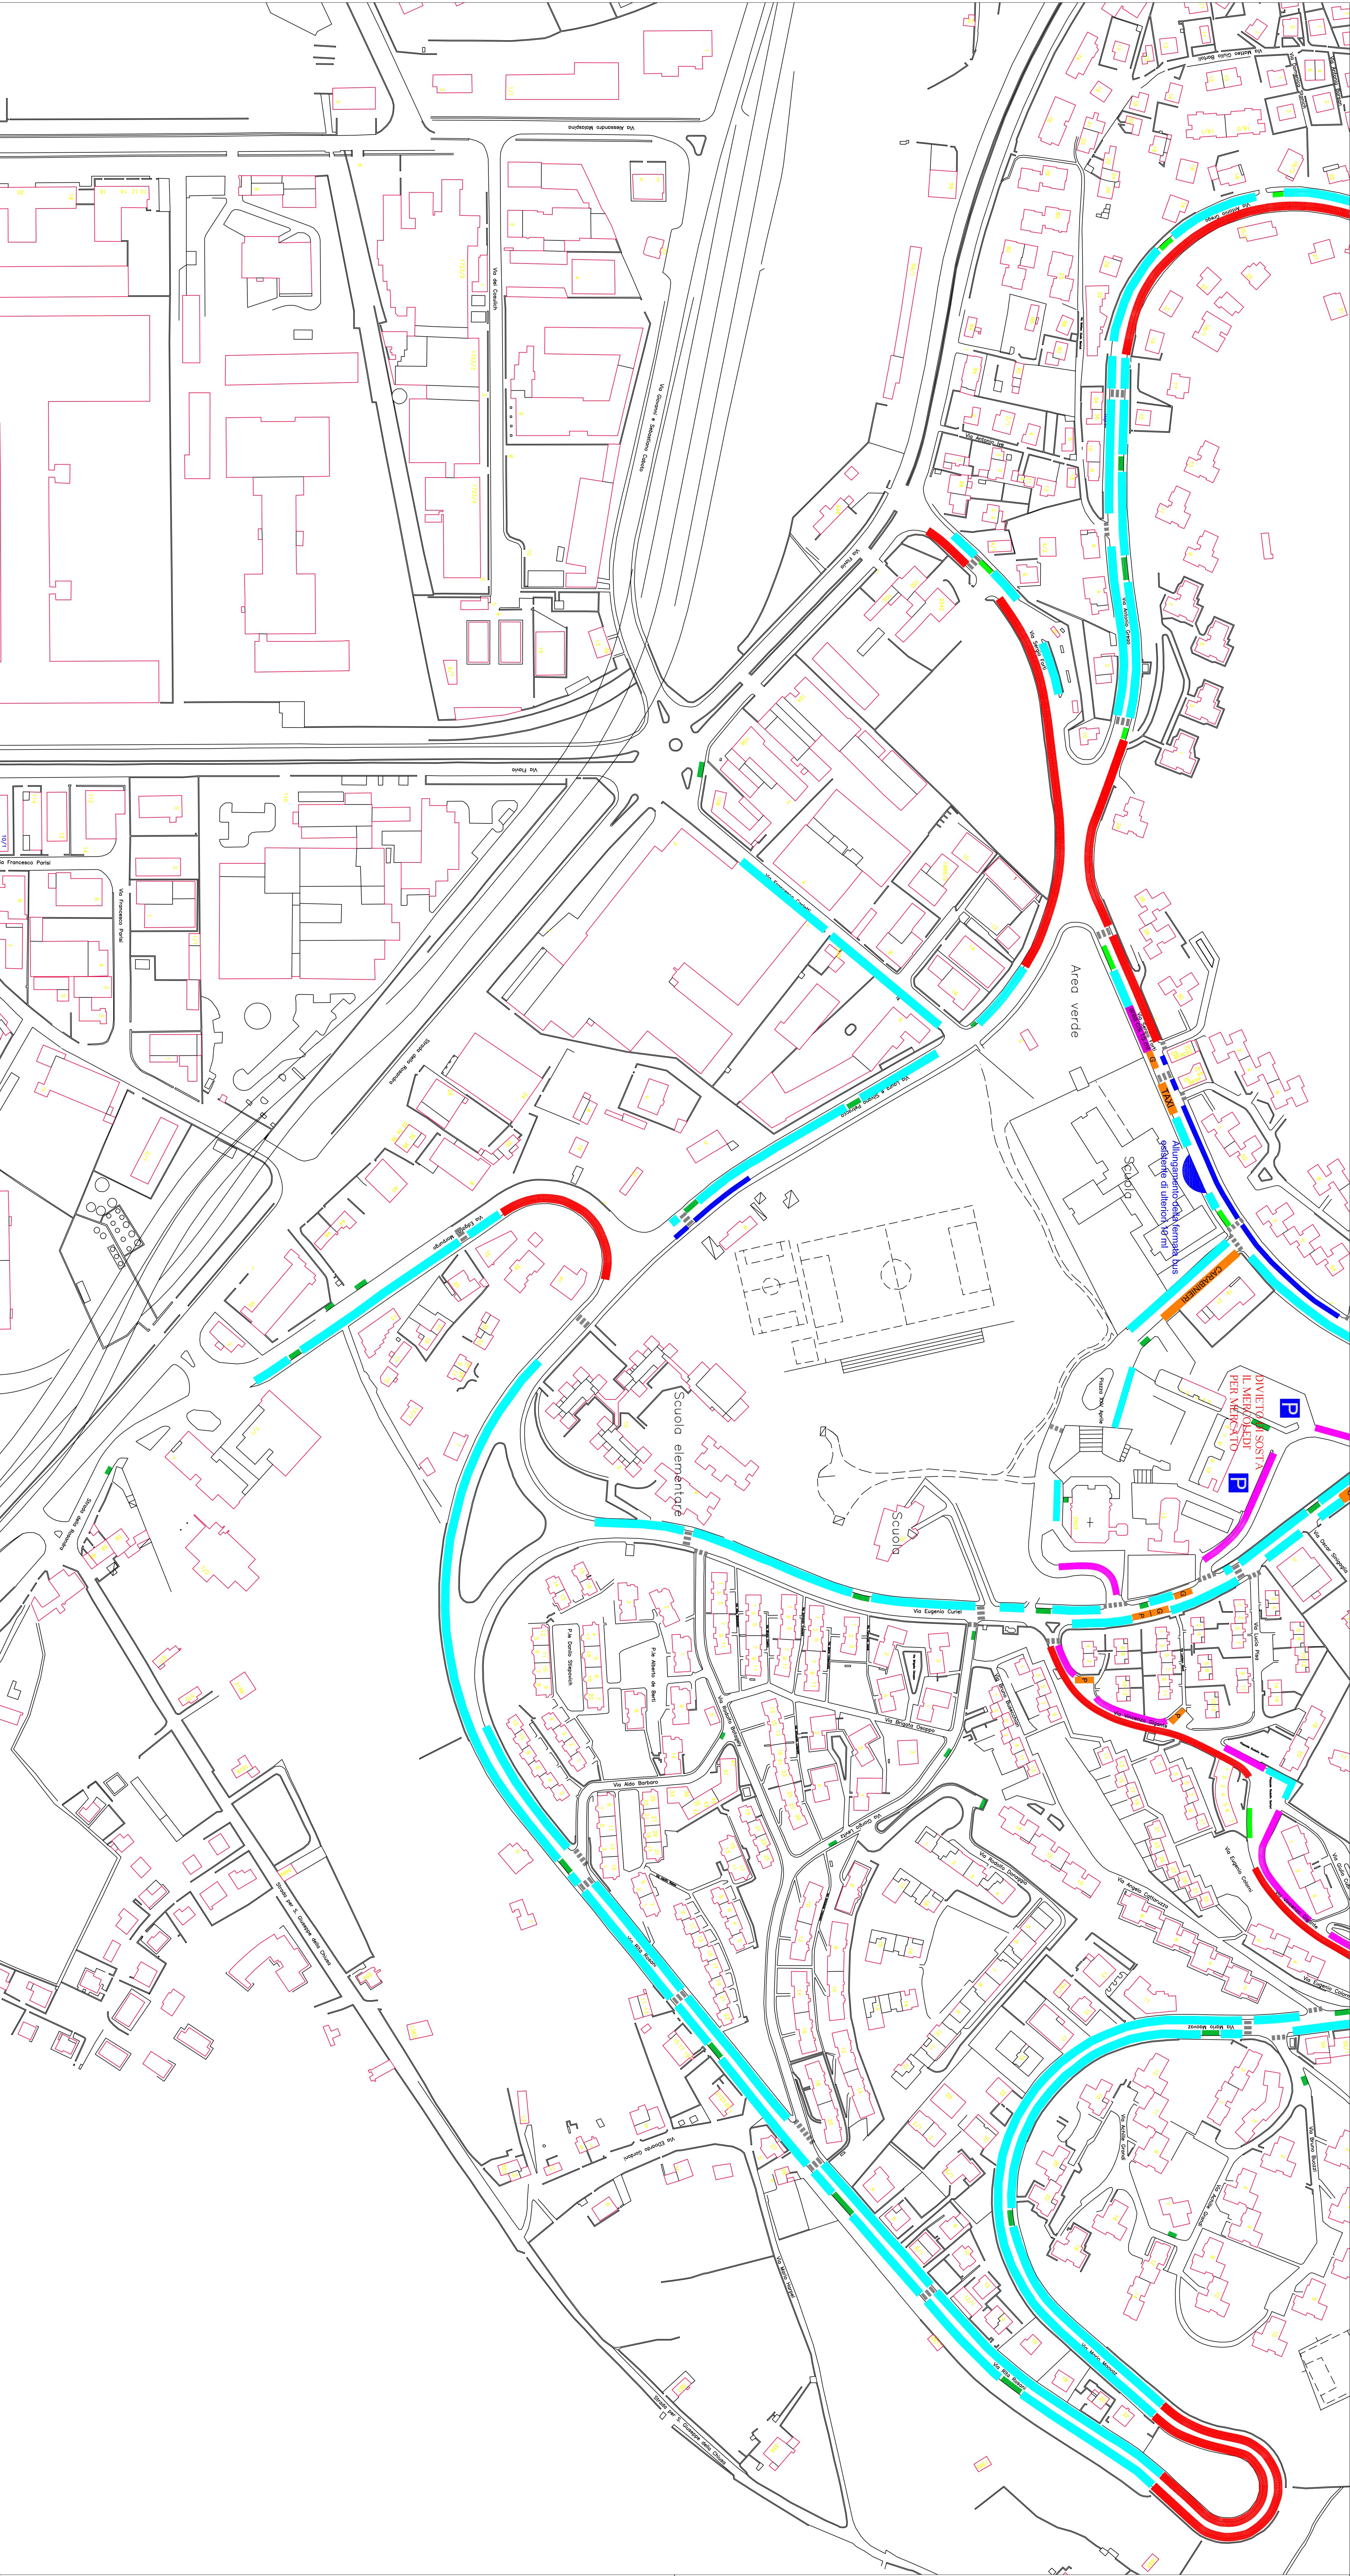


Comune di Trieste
Servizio Mobilità e Traffico
tel. 0432/9731
www.comune.trieste.it
punto su 0222/024023

Area Pianificazione Territoriale
Servizio Mobilità e Traffico

Piano Particolareggiato Partecipato
del Traffico Urbano
per la zona di Borgo San Sergio

Tav. 7b
Gestione della sosta su strada
Situazione prevista

data: Novembre 2005
scala: 1 : 1500

Responsabile del procedimento	dott. ing. Giulio Bernelli
Coordinatore generale	dott. ing. Carlo Troselli
Coordinatore tecnico	p.l. Luigi Vascotto
Progettisti	p.l. Luigi Vascotto geom. Edoardo Colini geom. Edoardo Colini Rachele Lombardi
Disegnatori	
Rapporto di Stage	Danielle Redivo

Trieste

LEGENDA:

- sosta che non determina intralcio
- spazi di sosta recuperati
- divieto di sosta
- parcheggio riservato
- posto generico riservato agli invalidi
- posto personalizzato riservato agli invalidi
- cassonetti N.U.
- nuovo posizionamento cassonetti N.U.
- parcheggio motocicli in linea
- area carico/scarico