comune di trieste
piazza Unità d'Italia 4
34121 Trieste
tel. 040/6751
www.comune.trieste.it
partita iva 00221020403 21

Area Pianificazione Territoriale
Servizio Mobilità e Traffico

Piano Particolareggiato del Traffico Urbano per la zona di San Giacomo

Tav. 1	Classificazione funzionale della viabilità e schemi di circolazione
data: agosto 2004	scala: 1 : 600

Direttore di Servizio	dott. ing. Giulio Bernetti
Progettisti	dott. ing. Giulio Bernetti p.t. Luigi Vascotto geom. Edoardo Collini
Collaboratori tecnici	p.t. Luigi Vascotto geom. Edoardo Collini
Disegnatore	geom. Edoardo Collini

TriesTe

LEGENDA:
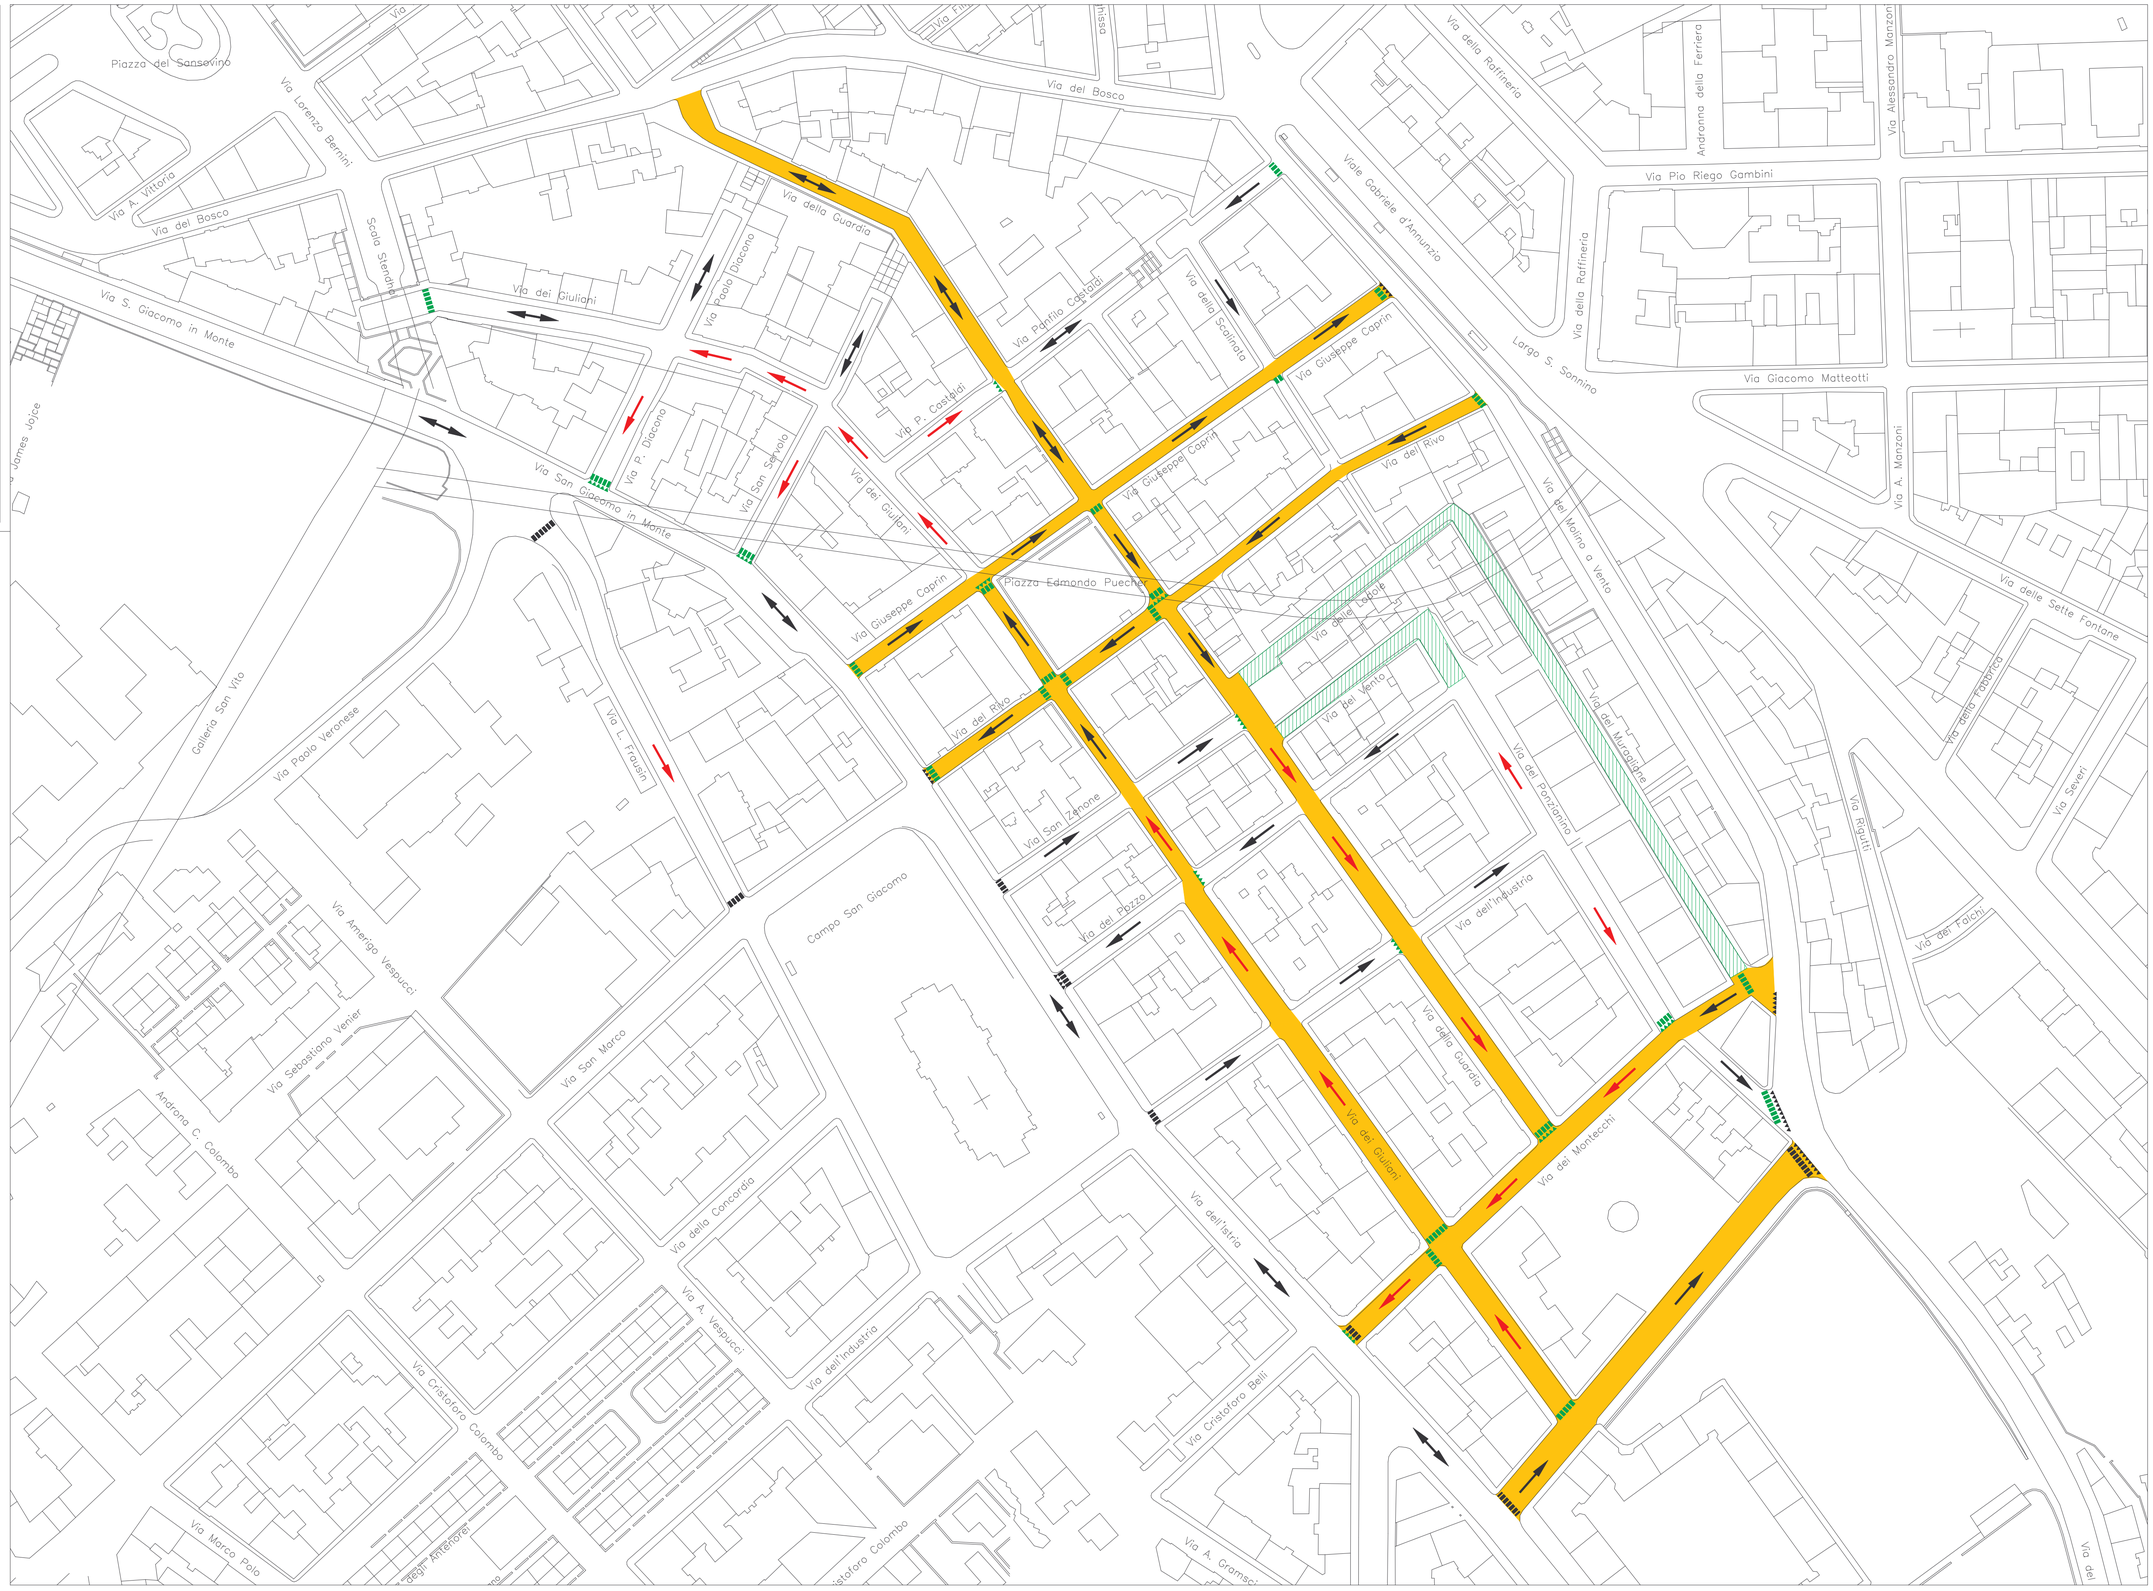
- area pedonale urbana
- strada locale principale
- nuovo senso di marcia
- senso di marcia esistente
- nuovo dare precedenza
- dare precedenza esistenti