comune di trieste
piazza Unità d'Italia 4
34121 Trieste
tel.: 040/6701
www.comune.trieste.it
partita Iva: 00221240331

Area Pianificazione Territoriale
Servizio Mobilità e Traffico

Piano Particolareggiato del Traffico Urbano per la zona di San Giacomo

Tav. 2	Riorganizzazione della sosta su strada
data: agosto 2004	scala: 1 : 600

Direttore di Servizio	dott. ing. Giulio Bernetti
Progettisti	dott. ing. Giulio Bernetti p.t. Luigi Vascotto geom. Edoardo Collini
Collaboratori tecnici	p.t. Luigi Vascotto geom. Edoardo Collini
Disegnatore	geom. Edoardo Collini

TrieSTe

LEGENDA:
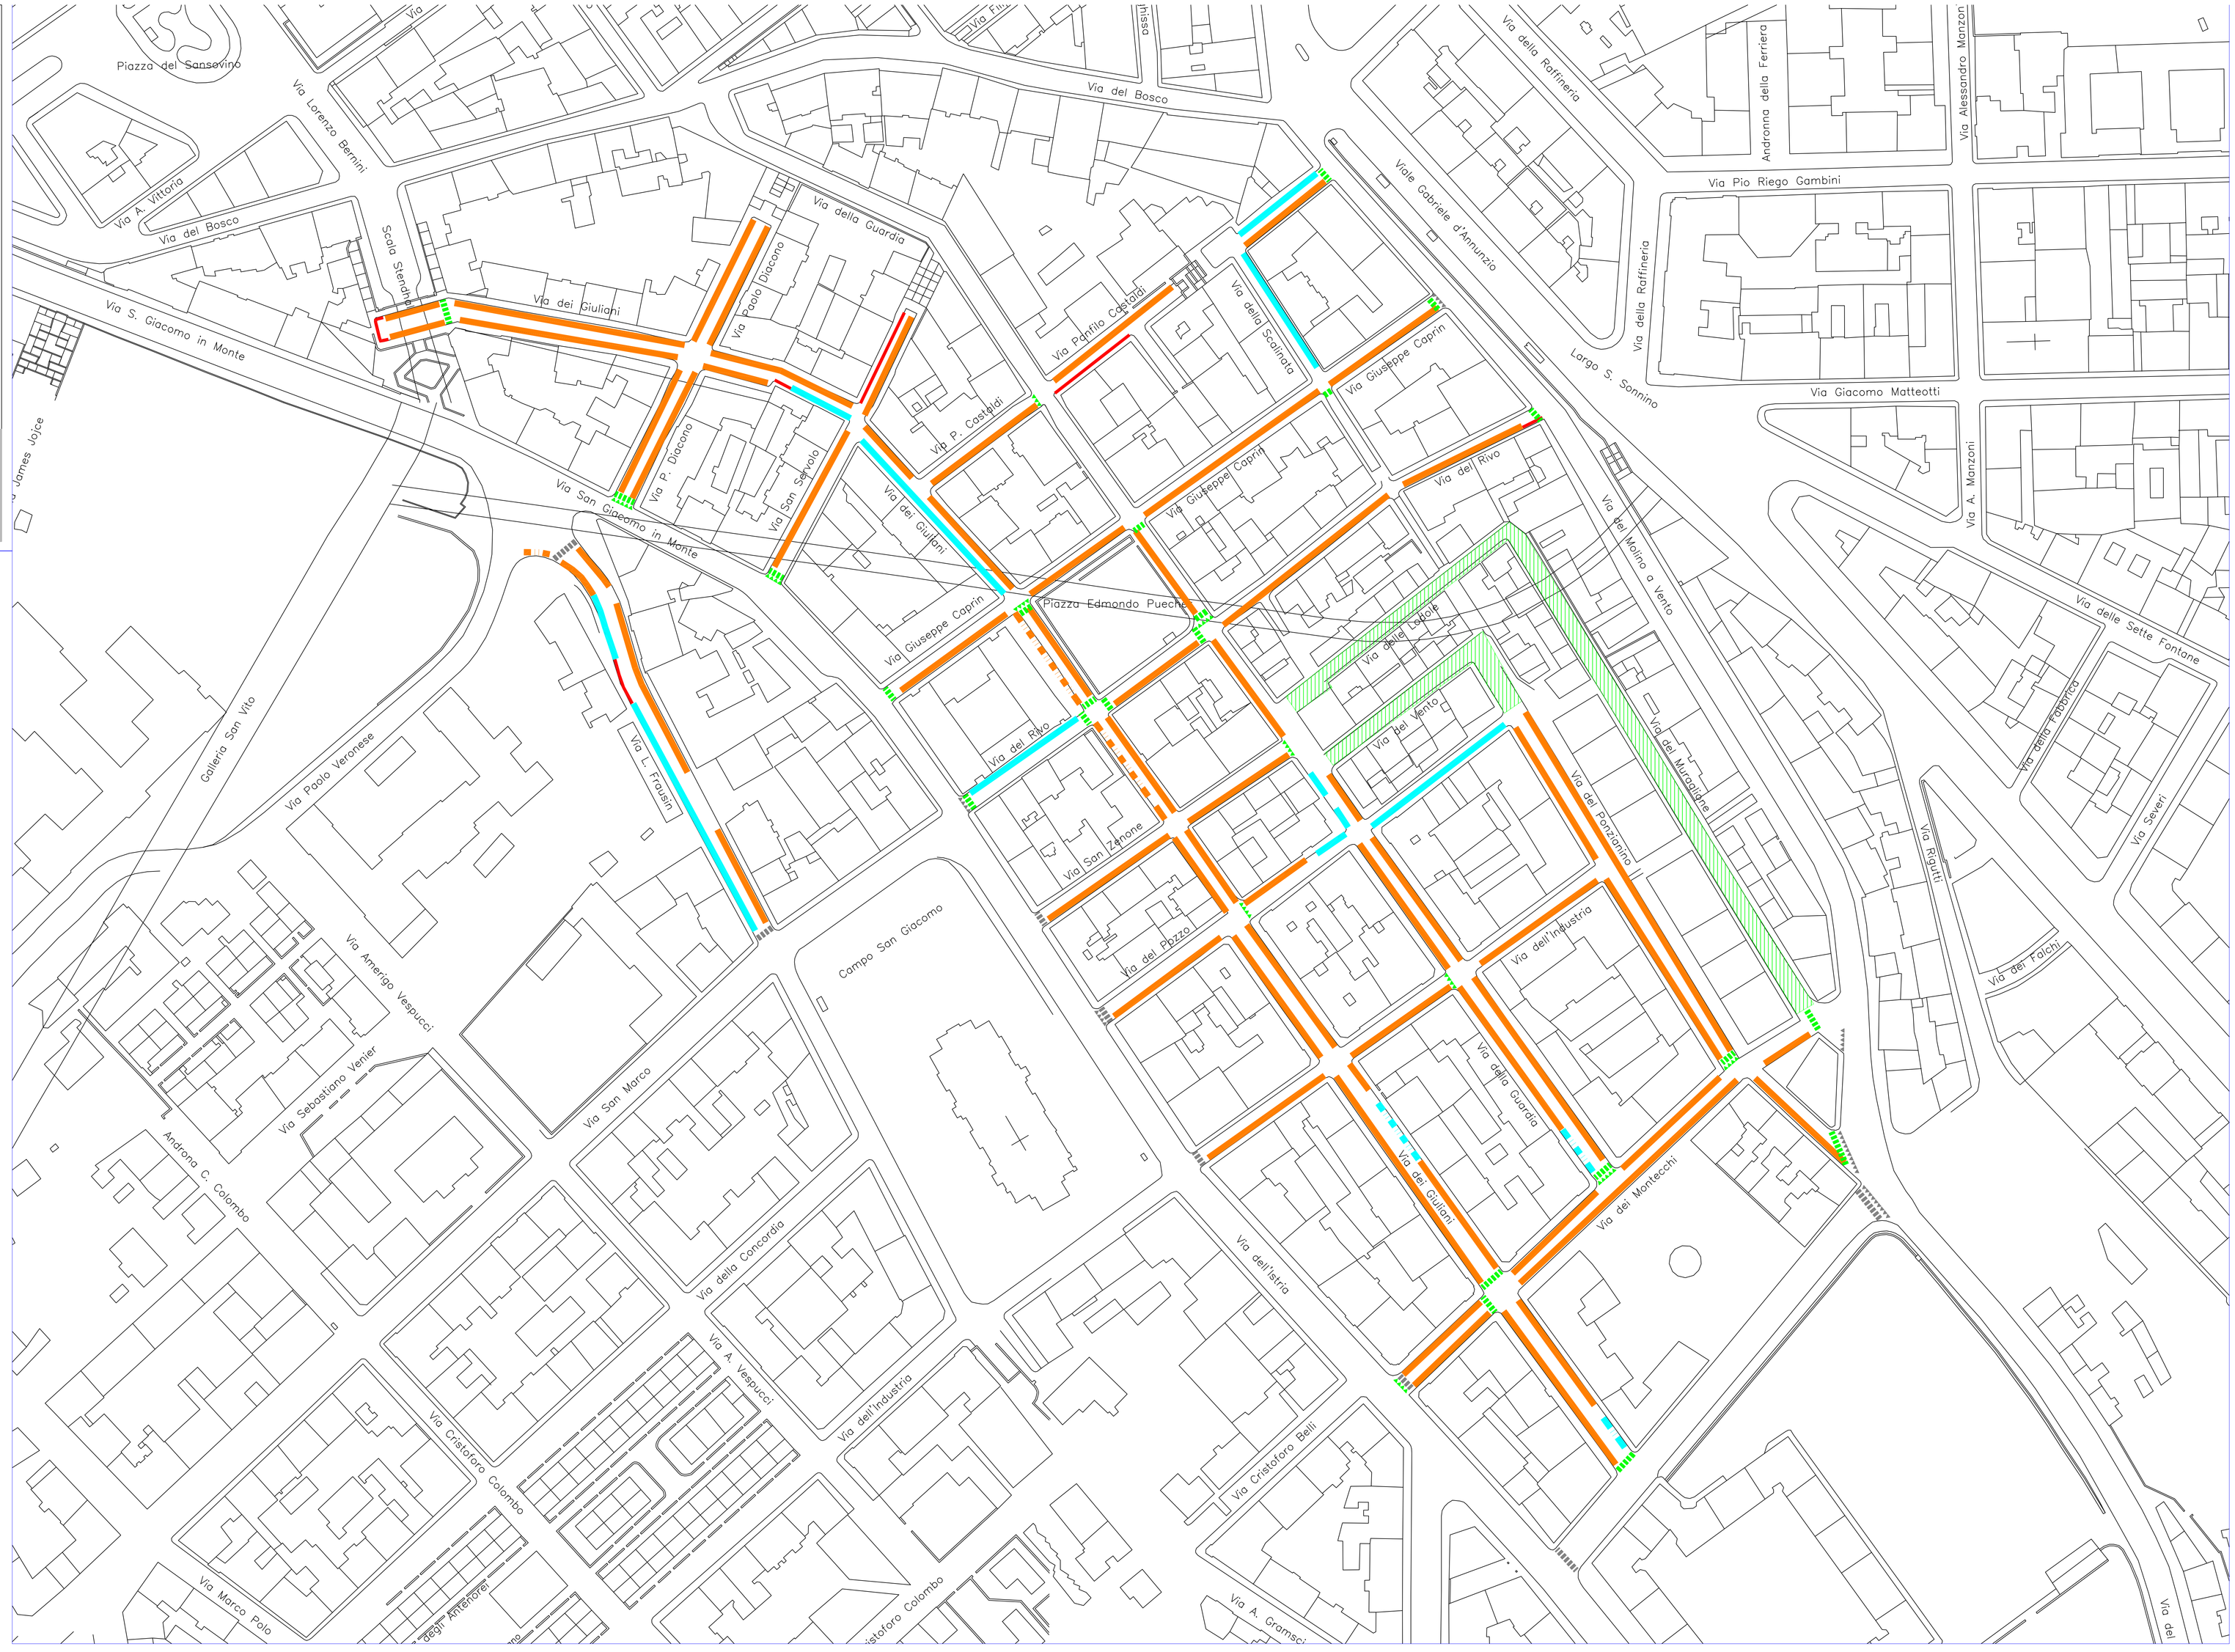
- sosta autovetture in linea
- sosta autovetture a spina
- sosta motocicli in linea
- sosta motocicli a pettine
- divieto di sosta
- area pedonale